STAROSTWO POWIATOWE
w ŻYRARDOWIE
ul. Limanowskiego 45, kod 96-300
tel. 46 855-35-99, fax 46 855-20-21

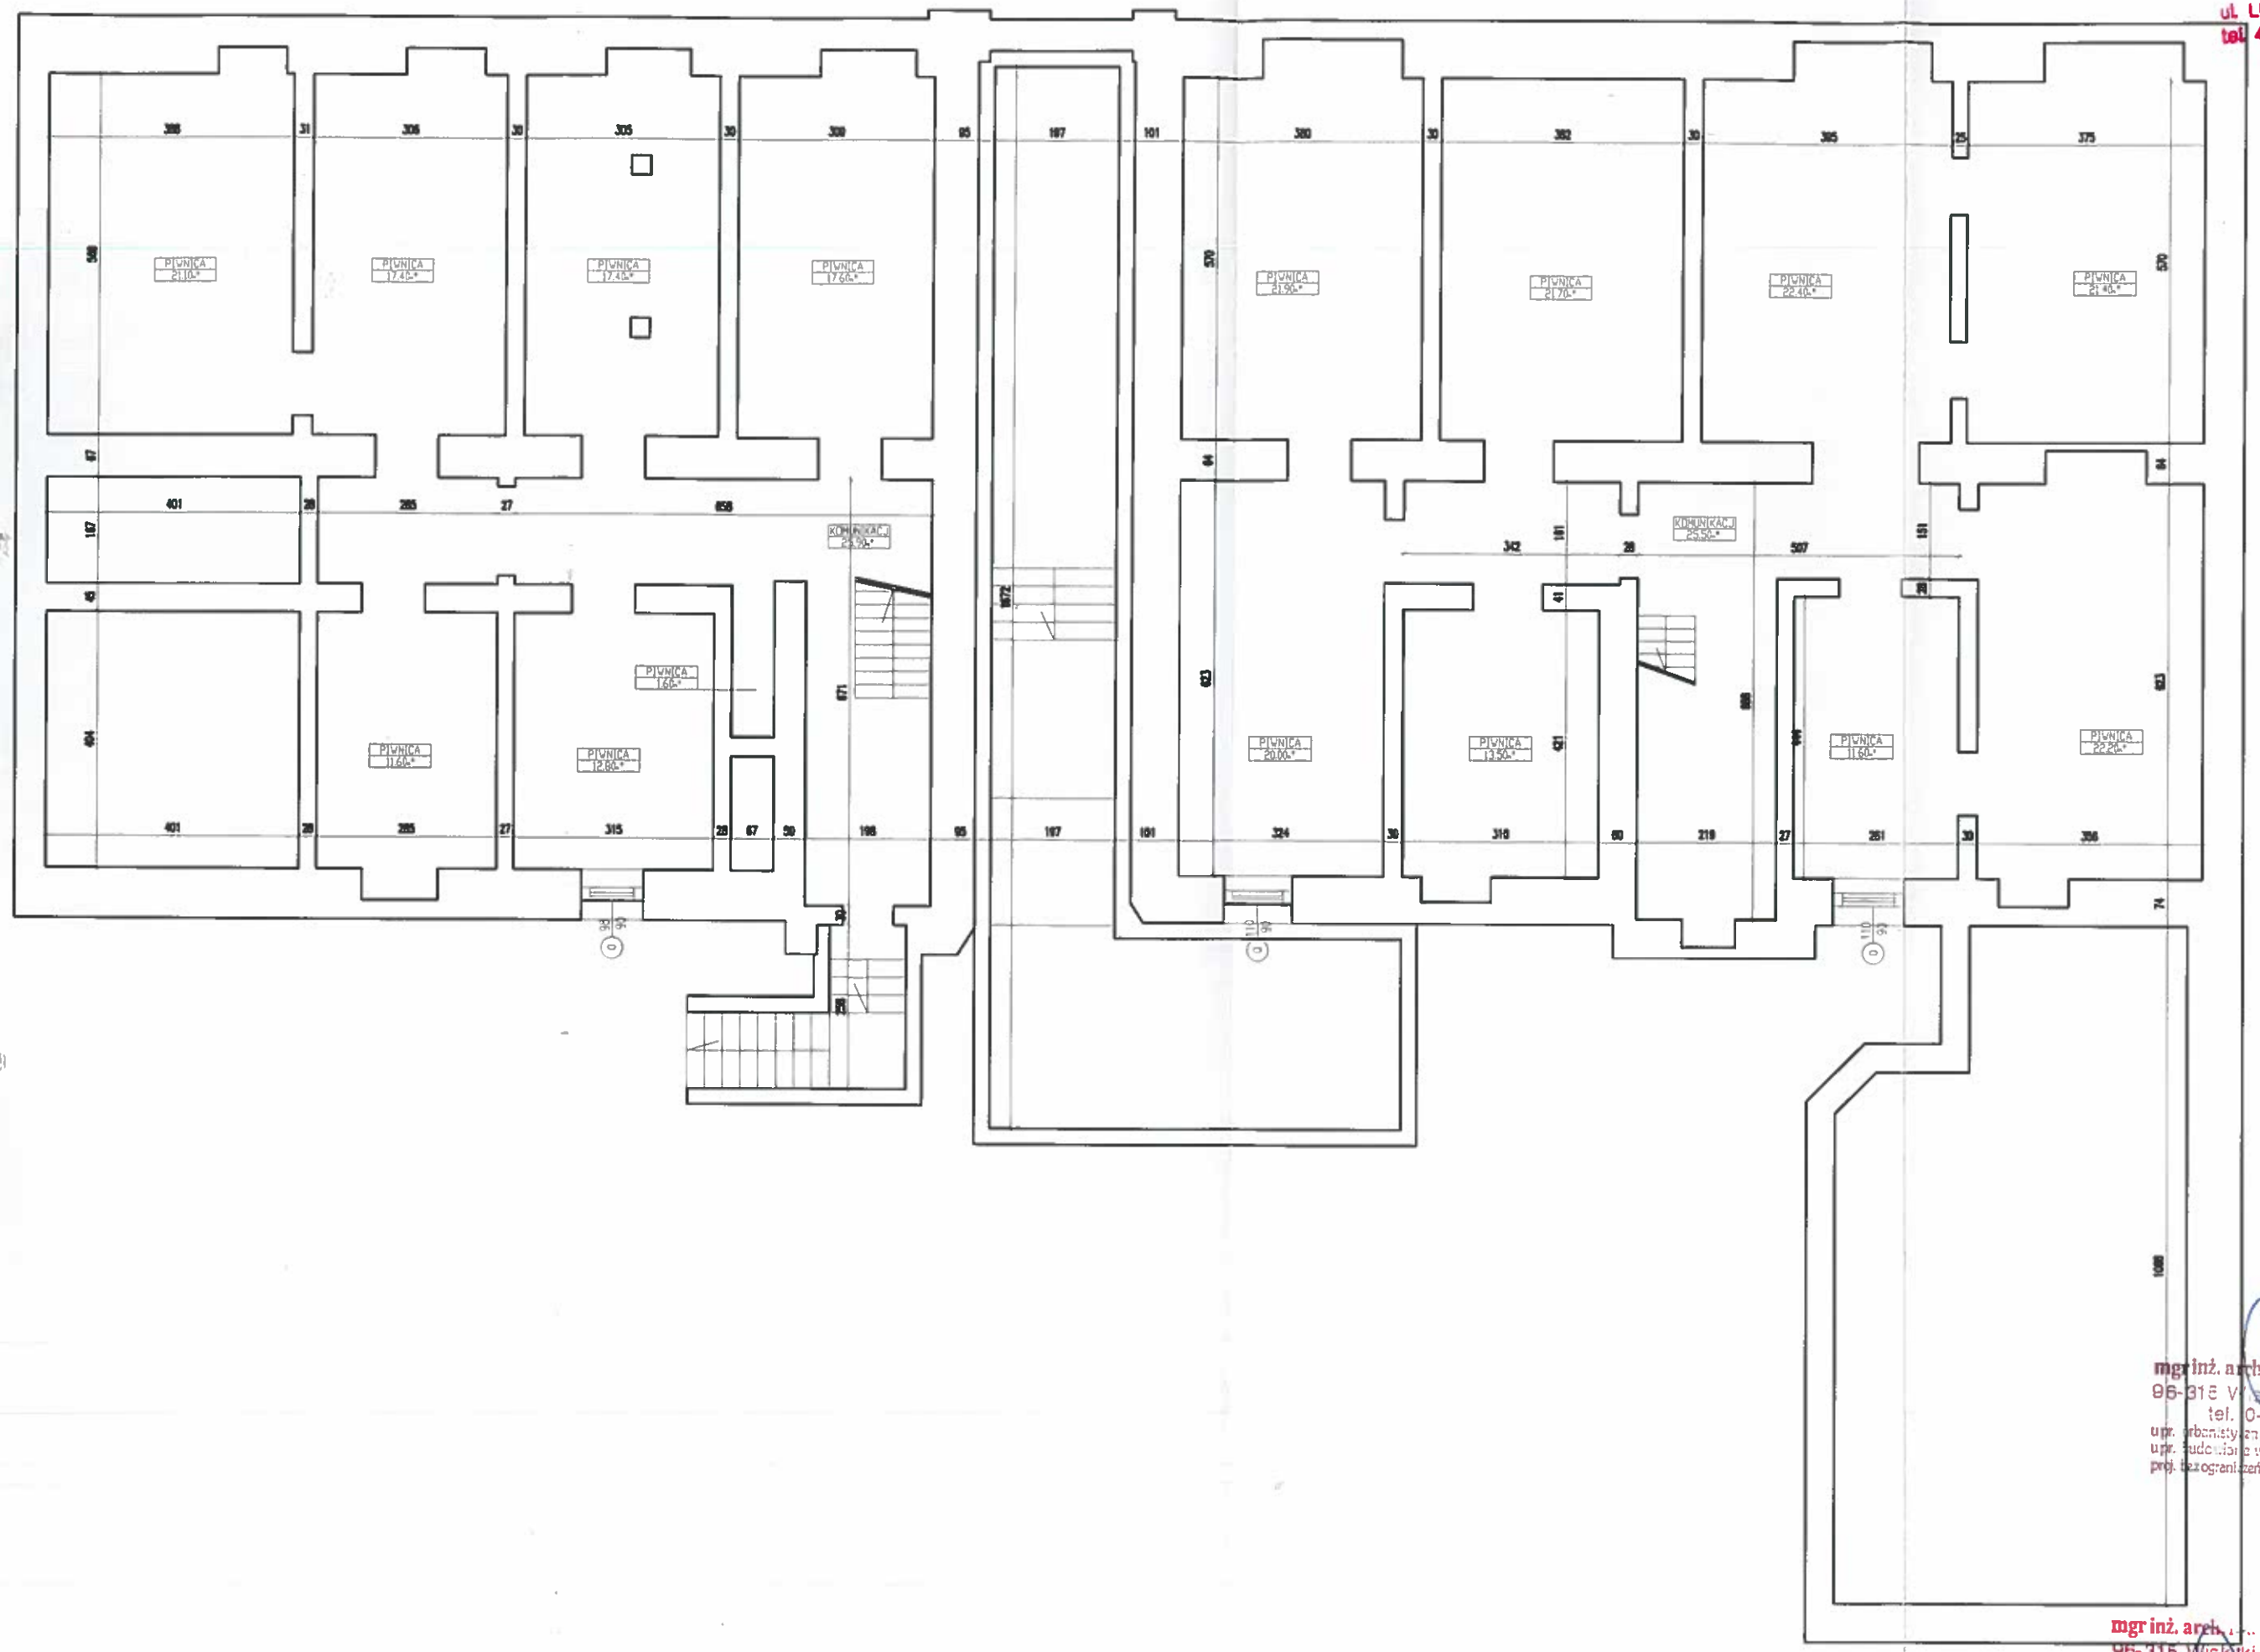

PIWNICE

mgr inż. arch. Małgorzata Walczak
96-315 Wiskitki, Antoniew 62B
tel. 0-606 894-640
upr. urbanistyczne nr 1479/96 wpis WA-222
upr. budowlane w spec. architektonicznej do
proj. bez ograniczeń nr MA/053/07 wpis MA 1934

OBIEKT: PRZEBUDOWA, ZMIANA SPOSOBU UŻYTKOWANIA ZMIANA KONSTRUKCJI DACHU BIURA [illegible] WIELORODZINNEGO Z UŻYTKAMI [illegible] LOKALIZACJA: OZ. EWID. NR 3577, PRZY UL. 1 MAJA 25 W ŻYRARDOWIE		
TEMAT: RYSUNKU: RZUT PIWNIC	SKALA 1:100	PODPIS
BRANŻA: ARCHITEKTURA	NR UPR. BUD.	
OPRACOWANIE: [illegible]		
PROJEKTANT: [illegible]	MA/053/07 wpis: architektoniczne MA/057/04 wpis: architektoniczne	
[illegible]		
[illegible]	RYS. NR	1 - 1

mgr inż. arch. Małgorzata Walczak
96-315 Wiskitki, Antoniew 62B
tel. 0-606 894-640
upr. urbanistyczne nr 1479/96 wpis WA-222
upr. budowlane w spec. architektonicznej do
proj. bez ograniczeń nr MA/053/07 wpis MA 1934

SIERPIEŃ 2013 R