


# PLAN SYTUACYJNY

1 / 500

## SZKOŁA PODSTAWOWA - OSIEDLE ZAGÓPLE III - KRUSZEWICA

### ETAP I - ZMODERNIZOWANY SEGMENT „A” WRAZ Z CZĘŚCIĄ ŁĄCZNIKA

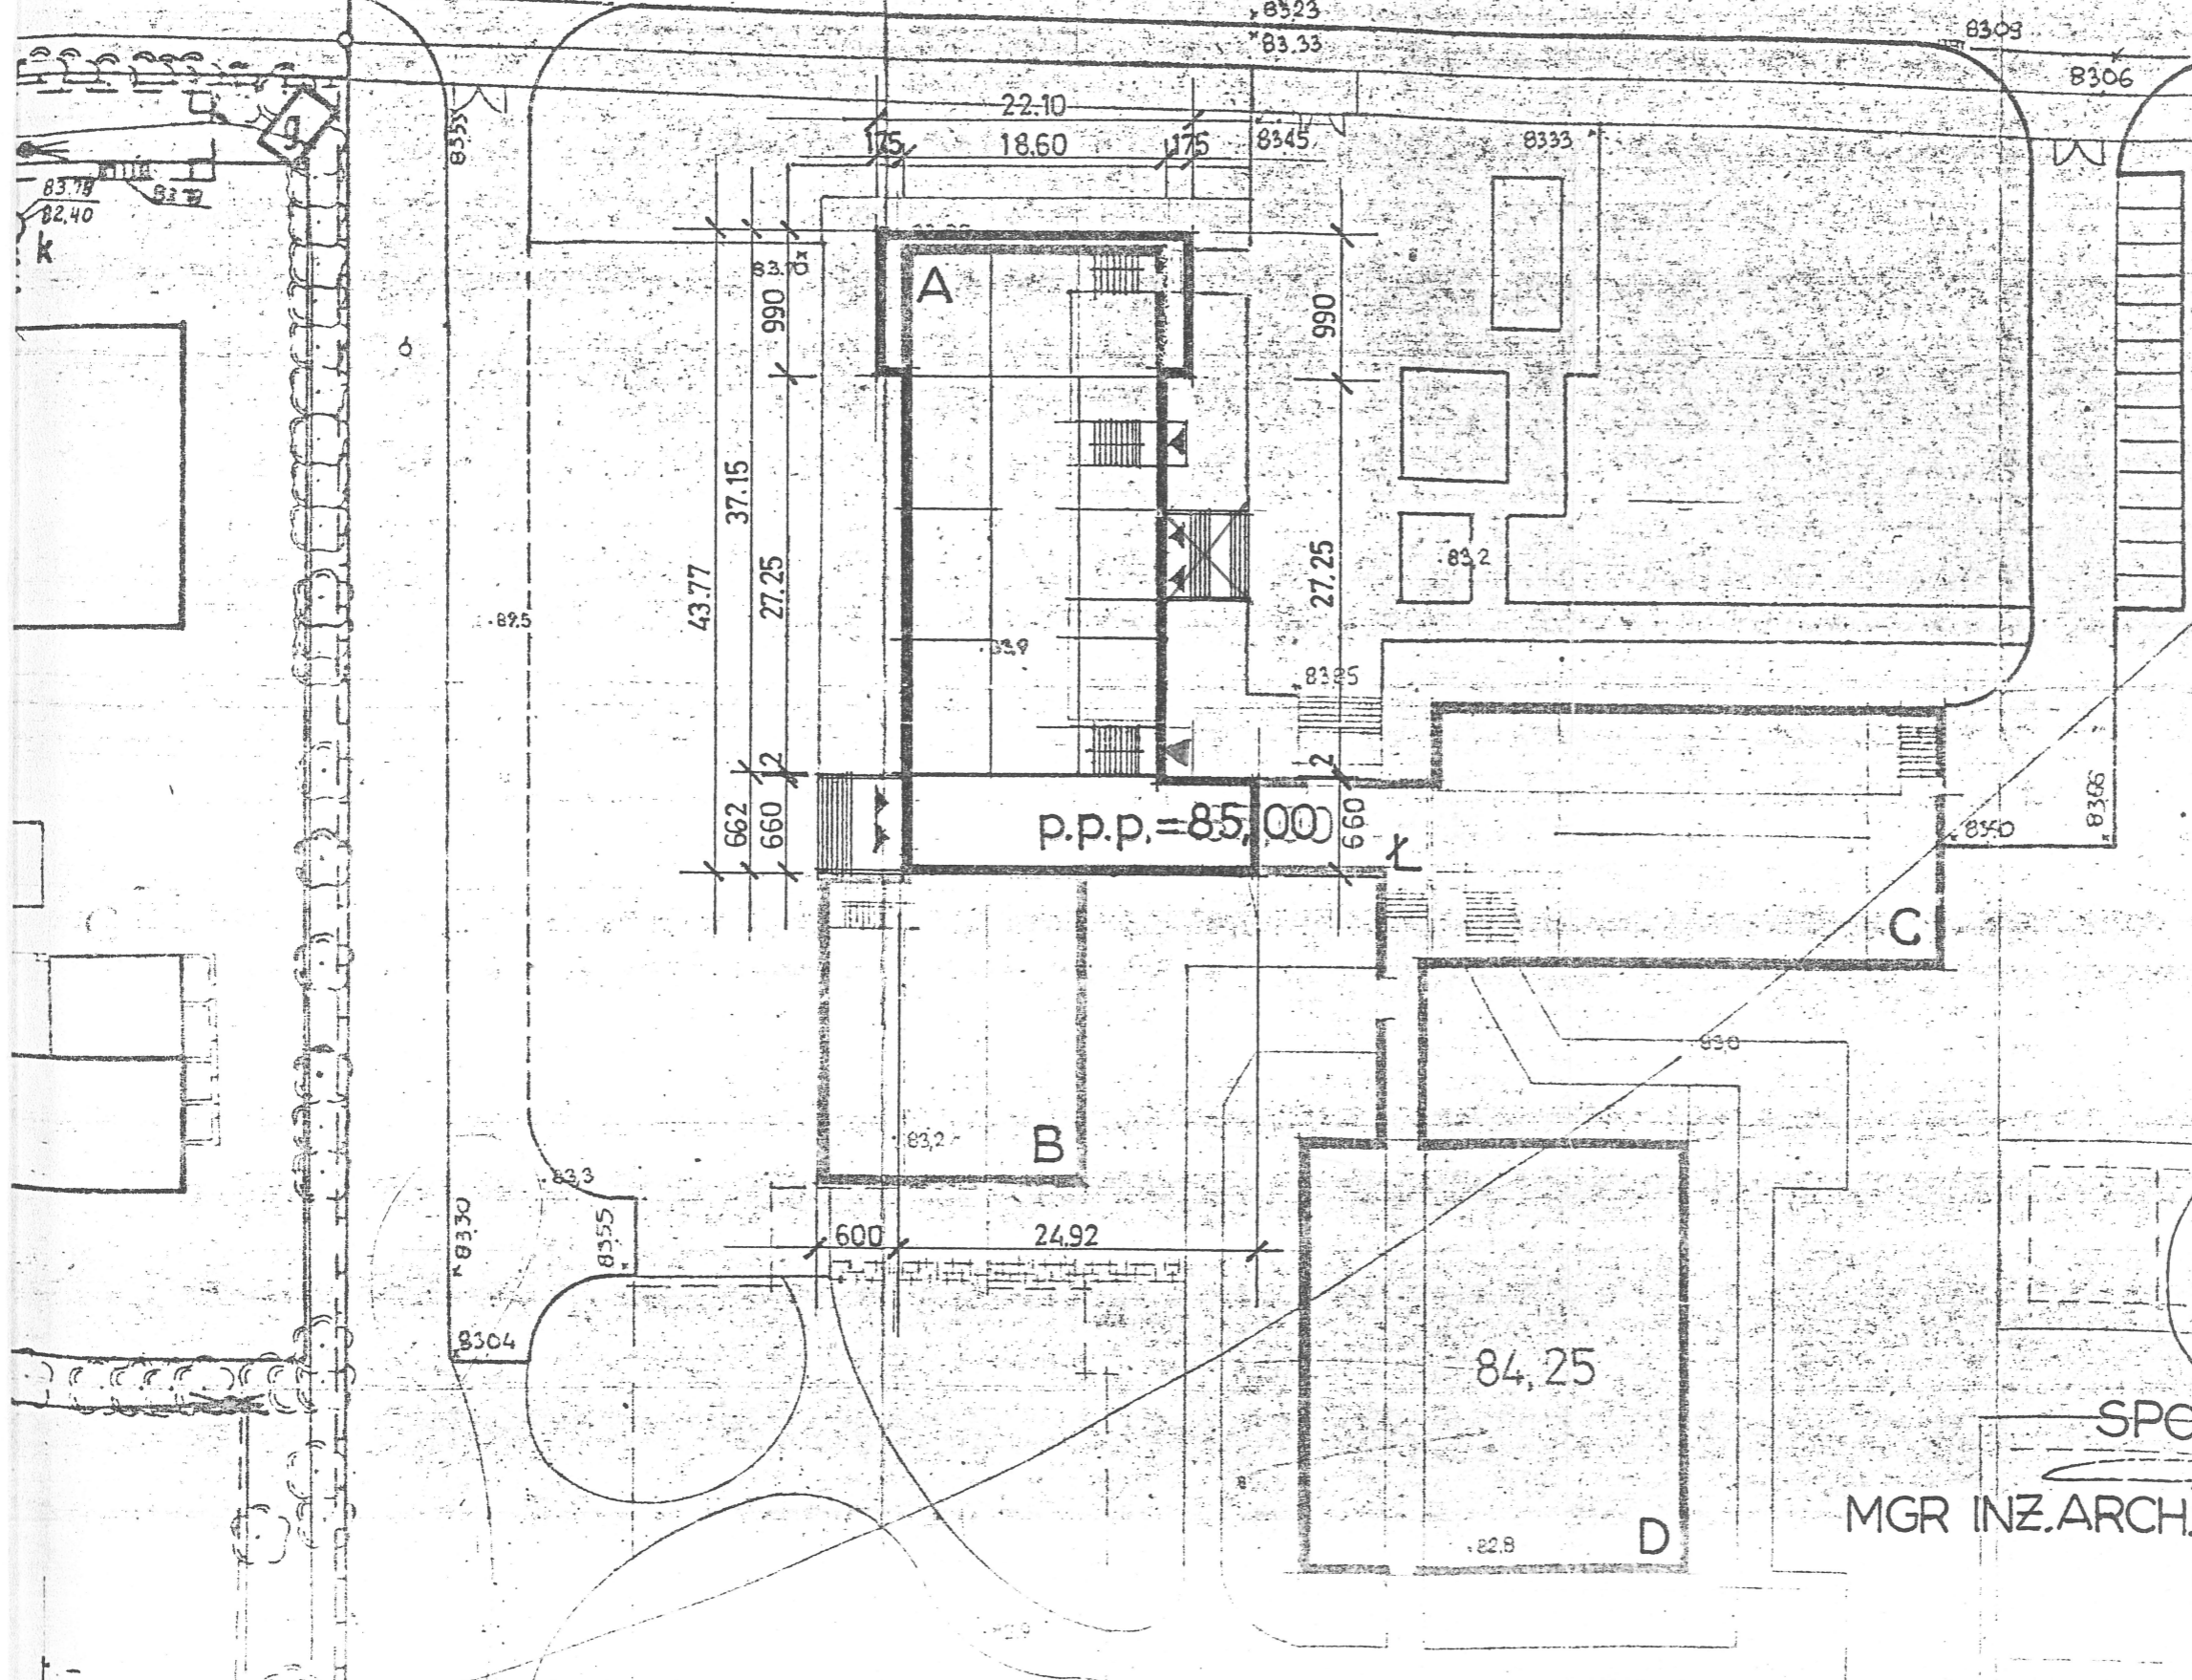

PROJEKTANT  
 Włodzimierz Zawadański  
 ul. M. Reja 11, 88-100 Inowrocław  
 UPN. BUD. NR WBPP-NB-7210/174/04  
 GP-KZ-7342/241/93

6.03.2000

ARBUD - ANJ  
 ul. K...  
 88-100 Inowrocław  
 Tel. 720-01 11 81-1 36

SPORZĄDZIŁ  
 MGR INŻ. ARCH. WOJCIECH ARCZYŃSKI