

Wykaz drzwi i okien do dostarczenia i zamontowania

LP	nazwa	rodzaj	klasa EI	wymagana szerokość w świetle przejścia (cm)	wysokość	obecna przybliżona szerokość w świetle przejścia (cm)	obecna przybliżona wysokość w świetle przejścia (cm)	UWAGI
<b>PARTER BUDYNEK ADMINISTRACYJNY</b>								
1	drzwi p.poż	jednoskrzydłowe	EI30	90	dobór producenta*	67	194	zejście do piwnicy
2	drzwi p.poż	jednoskrzydłowe	EI30	90	dobór producenta*	80	210	węzeł CO
<b>IV PIĘTRO BUDYNEK ADMINISTRACYJNY</b>								
3	drzwi p.poż	jednoskrzydłowe	EI30	90	dobór producenta*	90	198	wejście do pokoi gościnnych
<b>PIWNICA BUDYNEK WYSTAWOWY</b>								
4	drzwi p.poż	jednoskrzydłowe	EI 60	100	dobór producenta*			piwnica - do przerobienia rury z wodą - "schowanie rury w podłodze"
<b>I PIĘTRO BUDYNEK WYSTAWOWY</b>								
5	drzwi p.poż	dwuskrzydłowe	EI60	2x90	dobór producenta*	179	228	wejście na sale 112
<b>IV PIĘTRO BUDYNEK WYSTAWOWY</b>								
6	drzwi p.poż	jednoskrzydłowe	EI30	95	dobór producenta*	90	200	bud. Ekspozycyjny magazyn DAT
7	drzwi p.poż	jednoskrzydłowe	EI30	95	dobór producenta*	90	200	bud. Ekspozycyjny magazyn DAT
<b>OKNA</b>								
8	okno p.poż	4 kwatery	EI30	108	108	108	108	okna montowane "po łuku" podane wymiary to wymiary łączne ( suma 4 kwater)przeszklenia
9	okno p.poż	4 kwatery	EI30	108	108	108	108	
10	okno p.poż	4 kwatery	EI30	123	71	123	71	

\* zgodnie z obowiązującymi przepisami i normami ( min: 2m)




- 13. MAGAZYN
- 14. KORYTARZ
- 15. MAGAZYN
- 16. GAB. DYREKCI
- 17. SEKRETARIA
- 18. PRZEDSIENIE
- 19. POM. BIUROY
- 20. POM. BIUROY
- 21. POM. BIUROY
- 22. MAGAZYN
- 23. KORYTARZ -
- 24. POM. SOCIAI
- 25. POM. BIUROY
- 26. POM. BIUROY
- 27. KLATKA SCH

INWESTOR:  
 MUZEUM GORNOLASKIE W BYTOMIU  
 Radzionków ul. Artylerzystów 18  
 41-010 Bytom  
 mgr inż. Kacimir Polak  
 mgr inż. Andrzej Polak  
 mgr inż. Andrzej Polak  
 mgr inż. Andrzej Polak

INWESTOR:  
 MUZEUM GORNOLASKIE W BYTOMIU  
 Radzionków ul. Artylerzystów 18  
 41-010 Bytom  
 mgr inż. Kacimir Polak  
 mgr inż. Andrzej Polak  
 mgr inż. Andrzej Polak  
 mgr inż. Andrzej Polak

EKSPERTYZA TECHNICZNA  
 dotycząca bezpieczeństwa pożarowego  
 RZECZNIWAJCA I ZABEZPIECZEN  
 PRZECIWPÓZAROWYCH

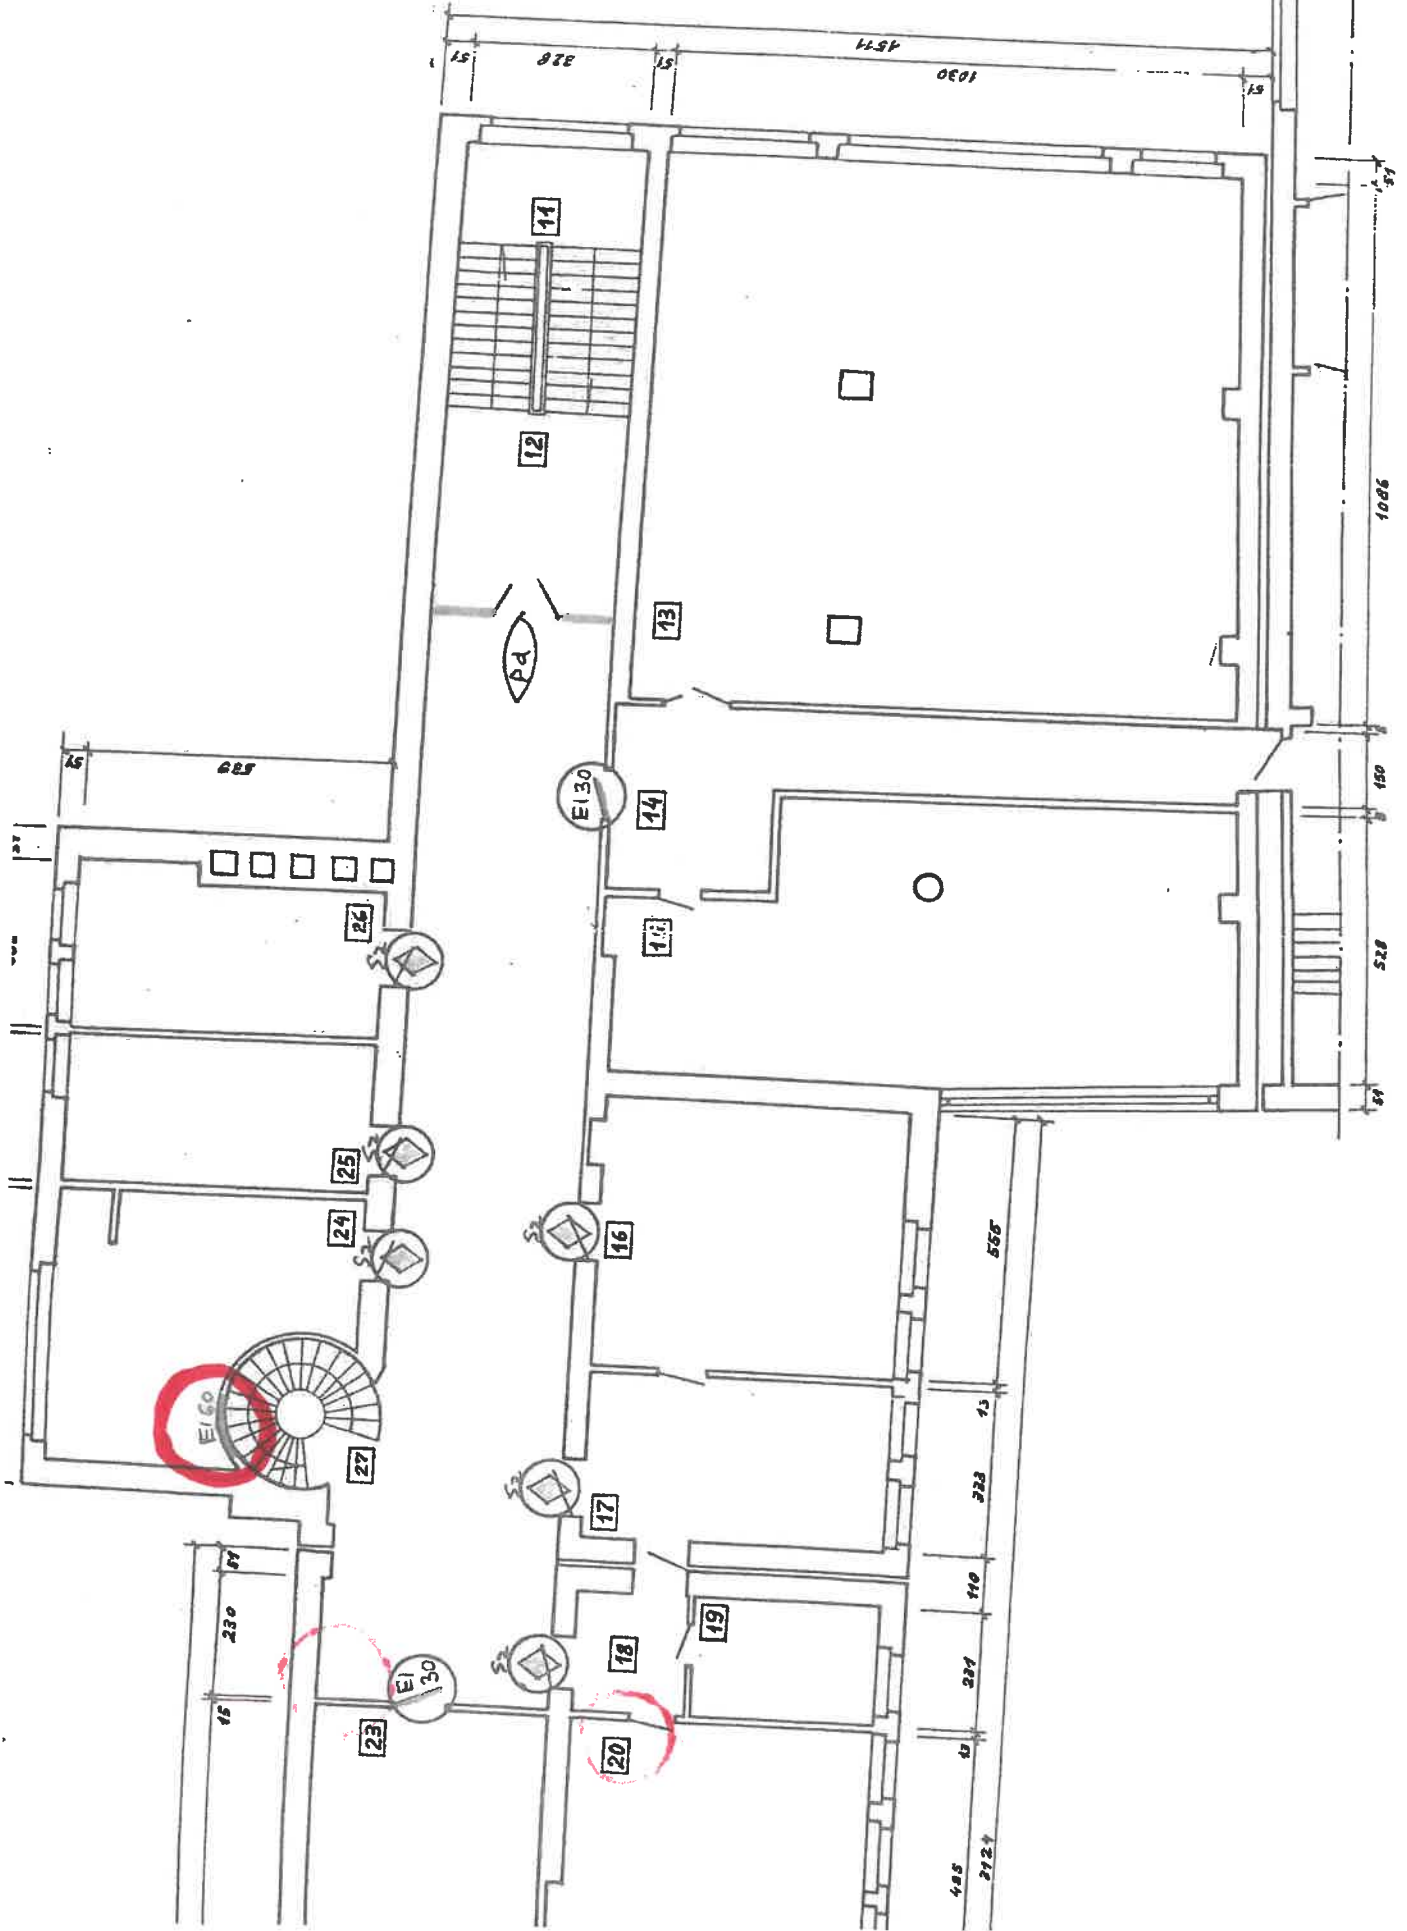






- 35. MAGAZYN
  - 36. MAGAZYN
  - 37. POM. BIUROWE
  - 38. POM. BIUROWE
  - 39. POM. BIUROWE
  - 40. KORYTARZ-PRZEDSIONEK
  - 41. POM. BIUROWE
  - 42. MAGAZYN
  - 43. MAGAZYN
  - 44. MAGAZYN
  - 45. PODRĘCZNY MAGAZYNEK
  - 46. POM. BIUROWE
- klatka schodowa
  - korytarz
  - klatka schodowa

*Klatka schodowa oddzielona*

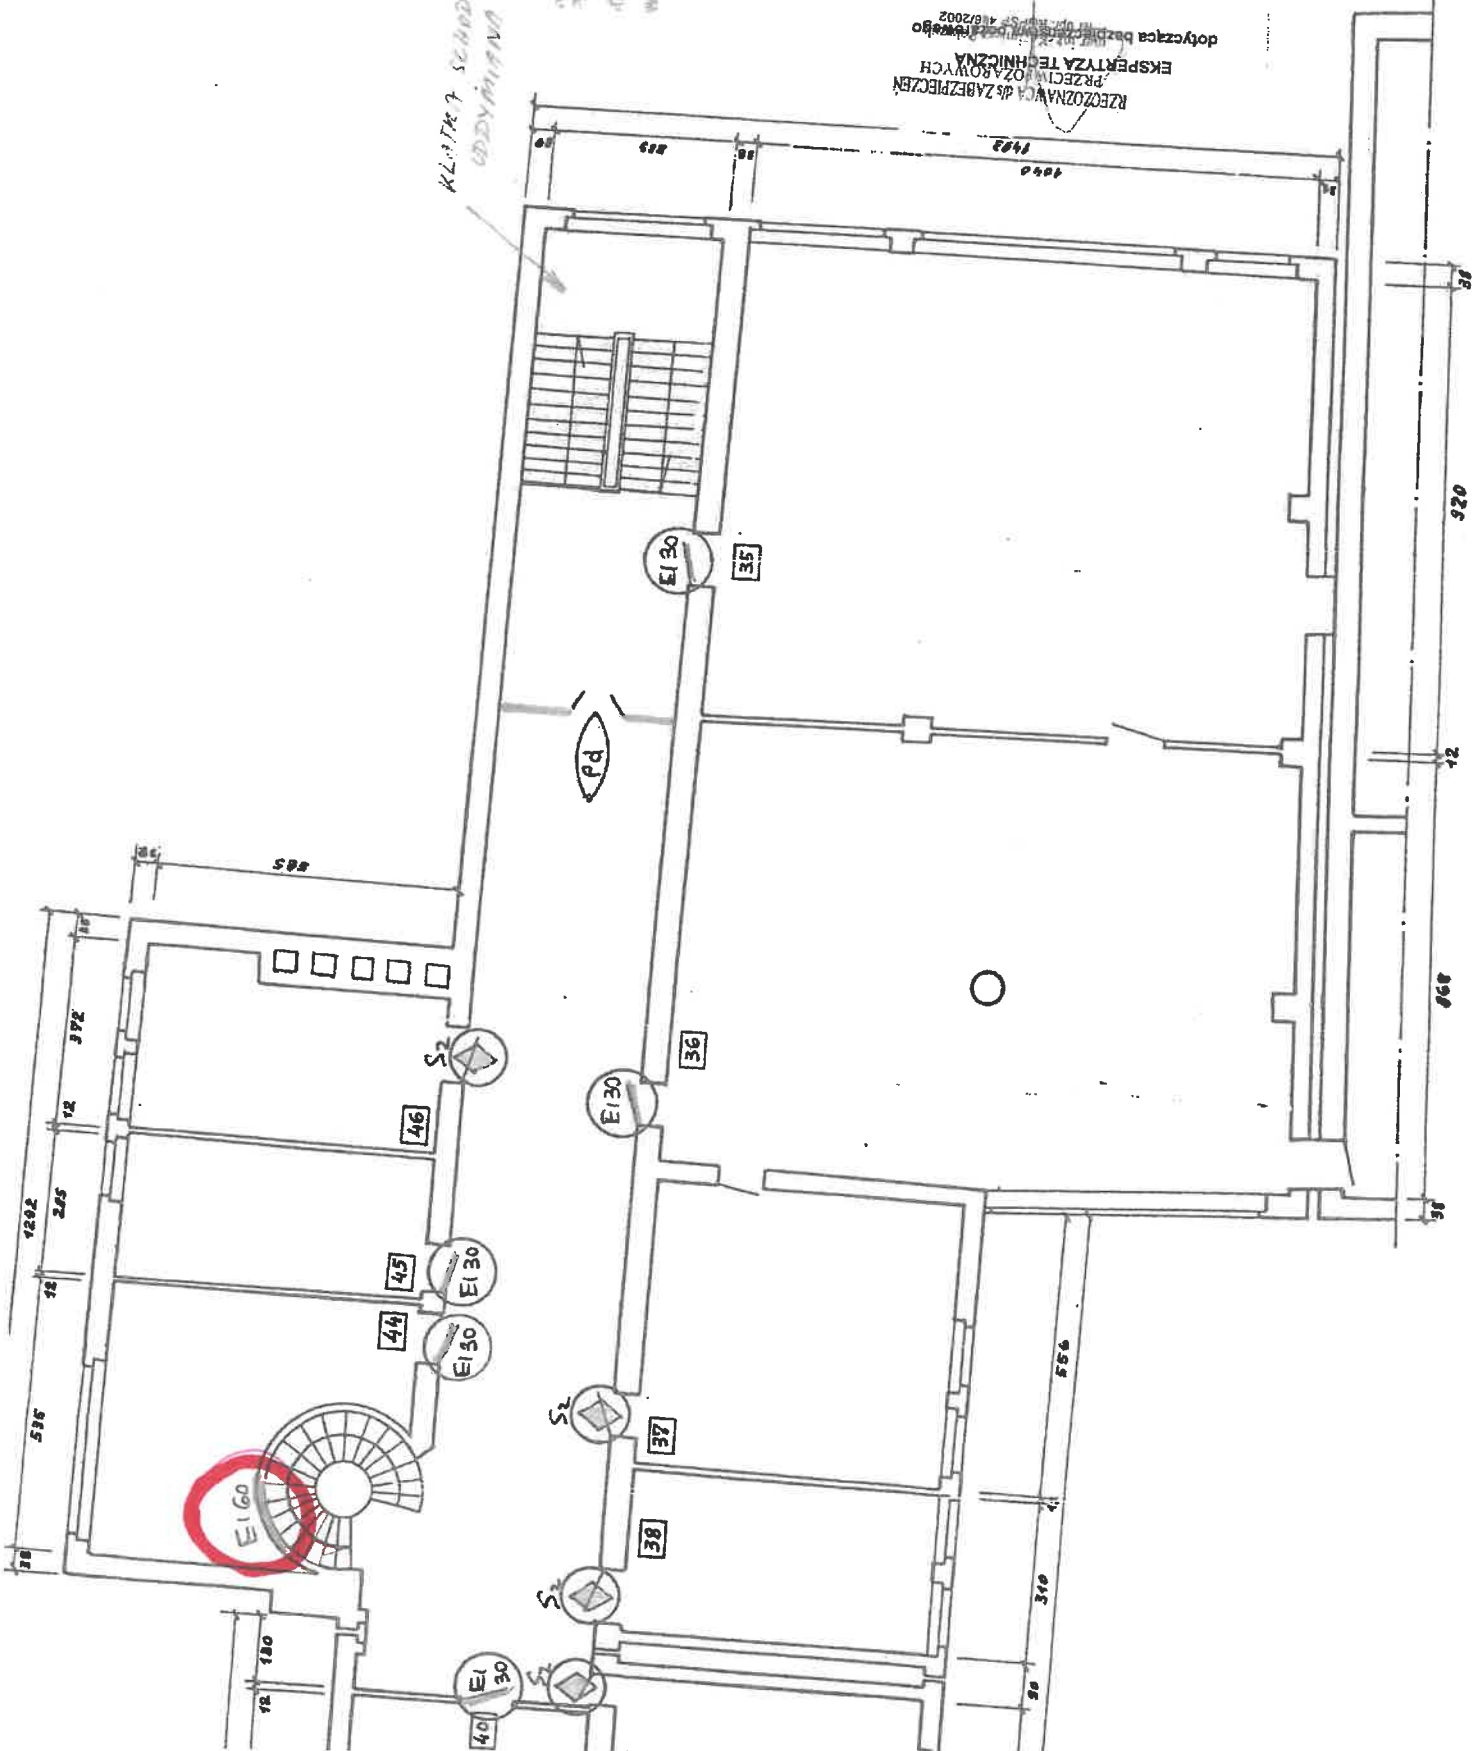

WYBÓR I PROJEKTOWANIE  
 ARCHITEKTURA I STROJOWNICTWO  
 SUBSTANCJA I STRUKTURA  
 W KATOWICACH  
 ul. Dąbki 10, 41-200 Katowice  
 tel. 032 264 01 00  
 Wydział Projektowania

OPRACOWAŁ	EDMUND JASKULOWSKI	DATA	NR UPR.	DATA	SKALA:
INWESTOR:	Muzeum Górnictwa i Węglu w Bytomiu Radziszew ul. Artylerzystów 18	INSTRUMENTALNY BYTOM PL. JANA III SOBIESKIEGO NR 2	
OBJEKT:	Muzeum Górnictwa i Węglu w Bytomiu	BYTOM PL. JANA III SOBIESKIEGO NR 2	
NAZWA PROJEKTU:	INWENTARYZACJA BUDOWLANA - UPROSZCZONA DIA POTRZEZ INSTALACJI ELEKTRYCZNYCH.	BYTOM PL. JANA III SOBIESKIEGO NR 2	
NAZWA RYSUNKU:	RZUT III - PIĘTRA.	BYTOM PL. JANA III SOBIESKIEGO NR 2	
OPRACOWAŁ	EDMUND JASKULOWSKI	DATA	NR UPR.	DATA	SKALA:
NR RYS.	6	1:100	1.2002	890/16	1.2002

RZECZONAWA IZ ZABEZPIECZEN  
 PRZECIWOZAROWYCH  
 EKSPERTYZA TECHNICZNA  
 dotycząca bezpieczeństwa pożarowego





- 47. MAGAZYN
- 48. PRZEDSIÓNEK
- 48a. PODRĘCZNY MAGAZYNEK
- 48b. POKÓJ GOŚCINNY
- 48c. POKÓJ GOŚCINNY
- 48d. POKÓJ GOŚCINNY
- 48e. POKÓJ GOŚCINNY
- 48f. POKÓJ GOŚCINNY
- 48g. POKÓJ GOŚCINNY
- 49. MAGAZYN
- 50. MAGAZYN
- 50a. MAGAZYN
- 50b. MAGAZYN
- 50c. MAGAZYN

UJEDYNIAJĄCY ...  
 INSTYTUT STRAŻY POŻARNEJ  
 W KATOWICACH  
 ul. 0-02 Katowice, ul. Włosa Stanisława 17  
 tel. 032 8040100  
 Wydział Konstrukcji


INWESTOR: MUZEUM GÓRNOŚLĄSKIE W BYTOMIU Radzionków ul. Artystów 18		INWESTOR: MUZEUM GÓRNOŚLĄSKIE W BYTOMIU 44-902 BYTOM PL. JANA III SOBIESKIEGO NR 2		OBIEKT: BUDYNEK ADMINISTRACYJNY MUZEUM GÓRNOŚLĄSKIEGO BYTOM PL. JANA III SOBIESKIEGO NR 2		NAZWA PROJEKTU: INWENTARYZACJA BUDOWLANA - UPROSZCZONA DLA POTRZEB ELEKTRYCZNYCH.		INWENTARYZACJA BUDOWLANA - UPROSZCZONA	
RACOWAL EDMUND JASKULOWSKI		DATA 1:100		NR RYS. 7		NR UPR. 990/76		NR RYS. 3.1002h	

RZECZOWNIKA DŁ. ZABEZPIECZEN  
 PRZECIWOZAROWYCH  
 EKSPERYZA TECHNICZNA  
 Nr 102 K. Książek Pokrzy  
 dotycząca bezpieczeństwa przeciwpożarowego

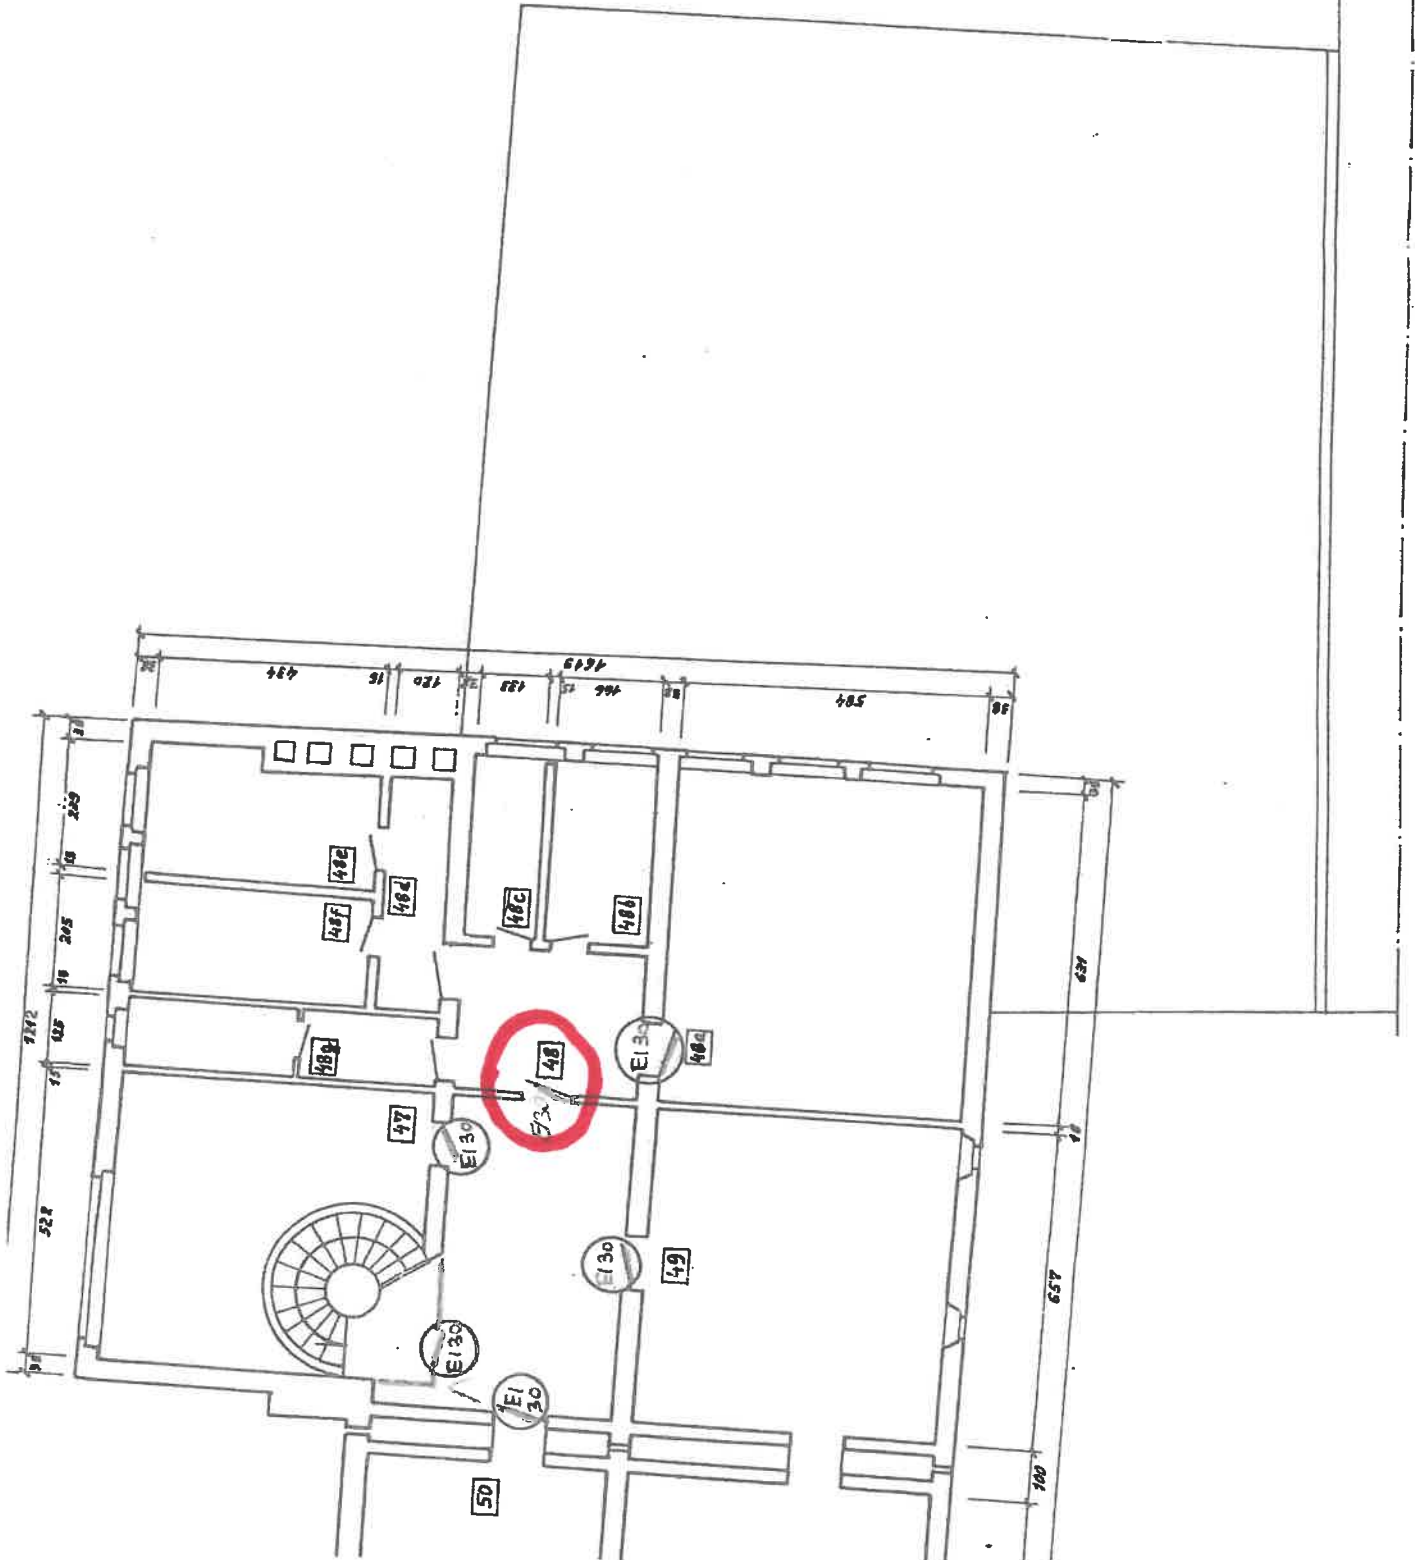

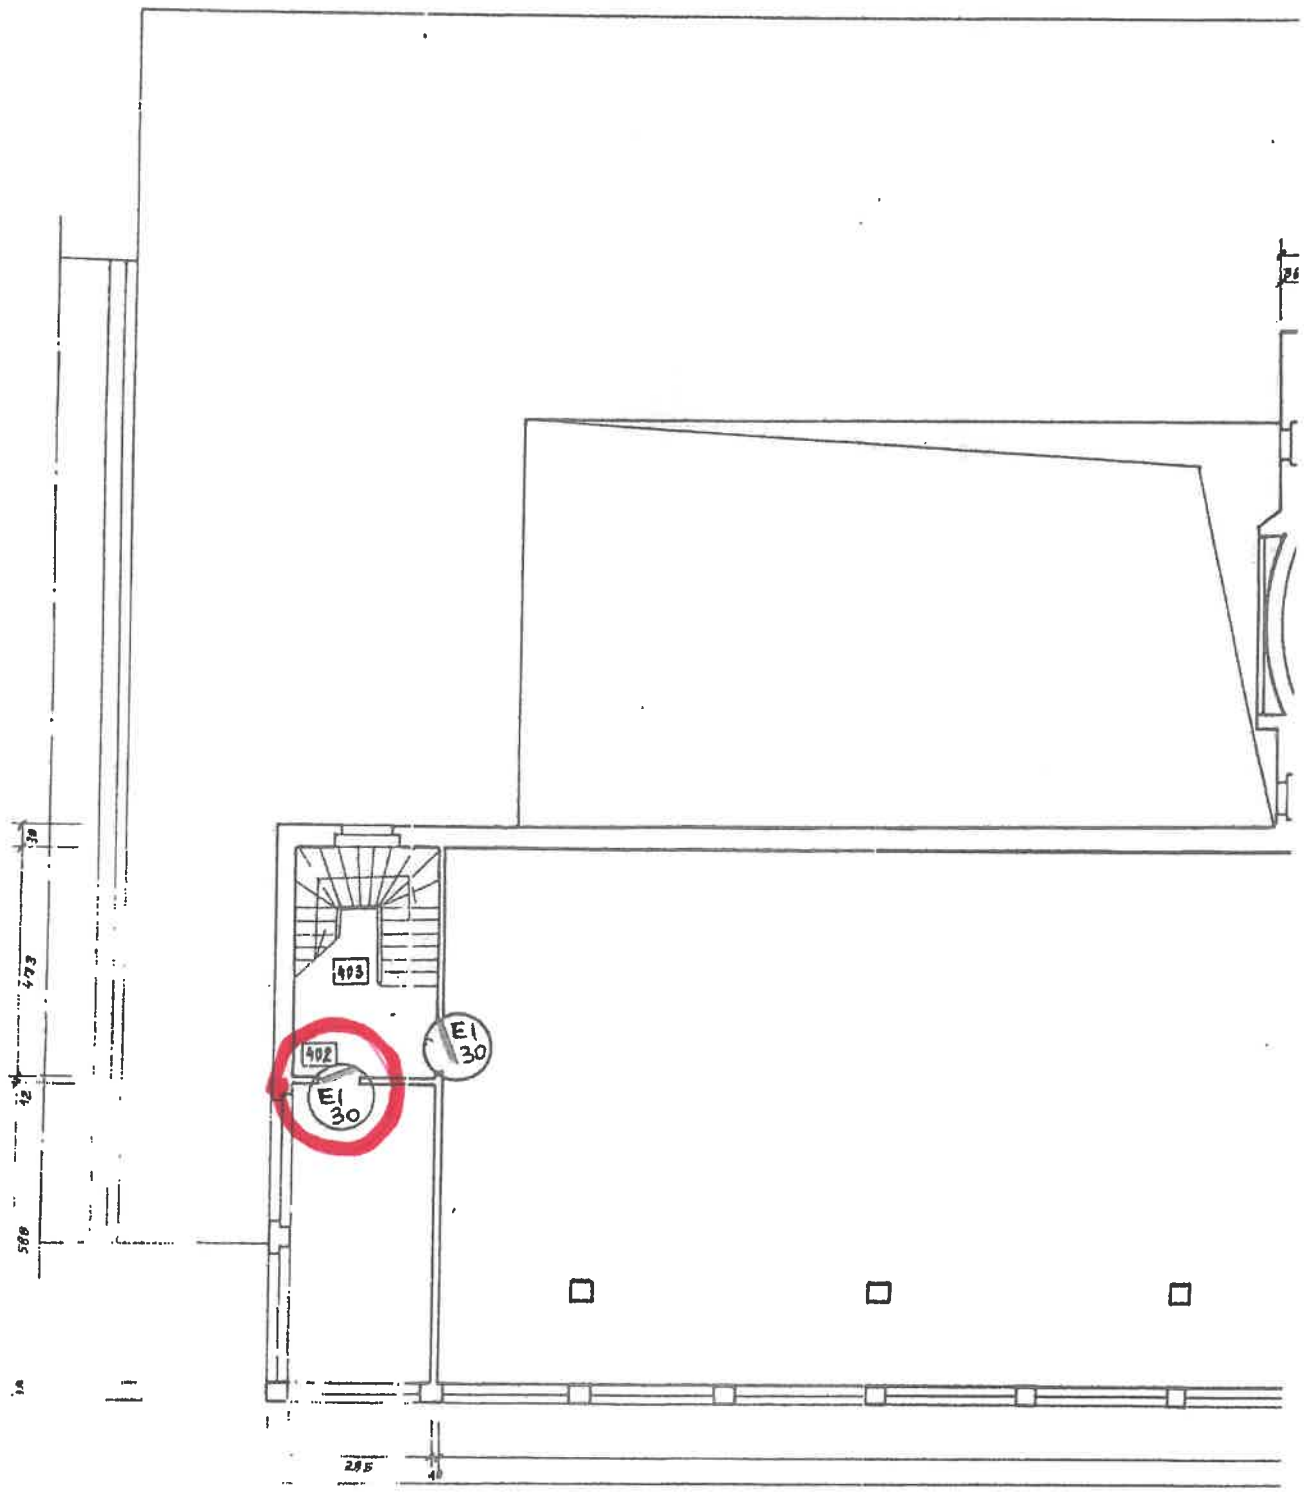



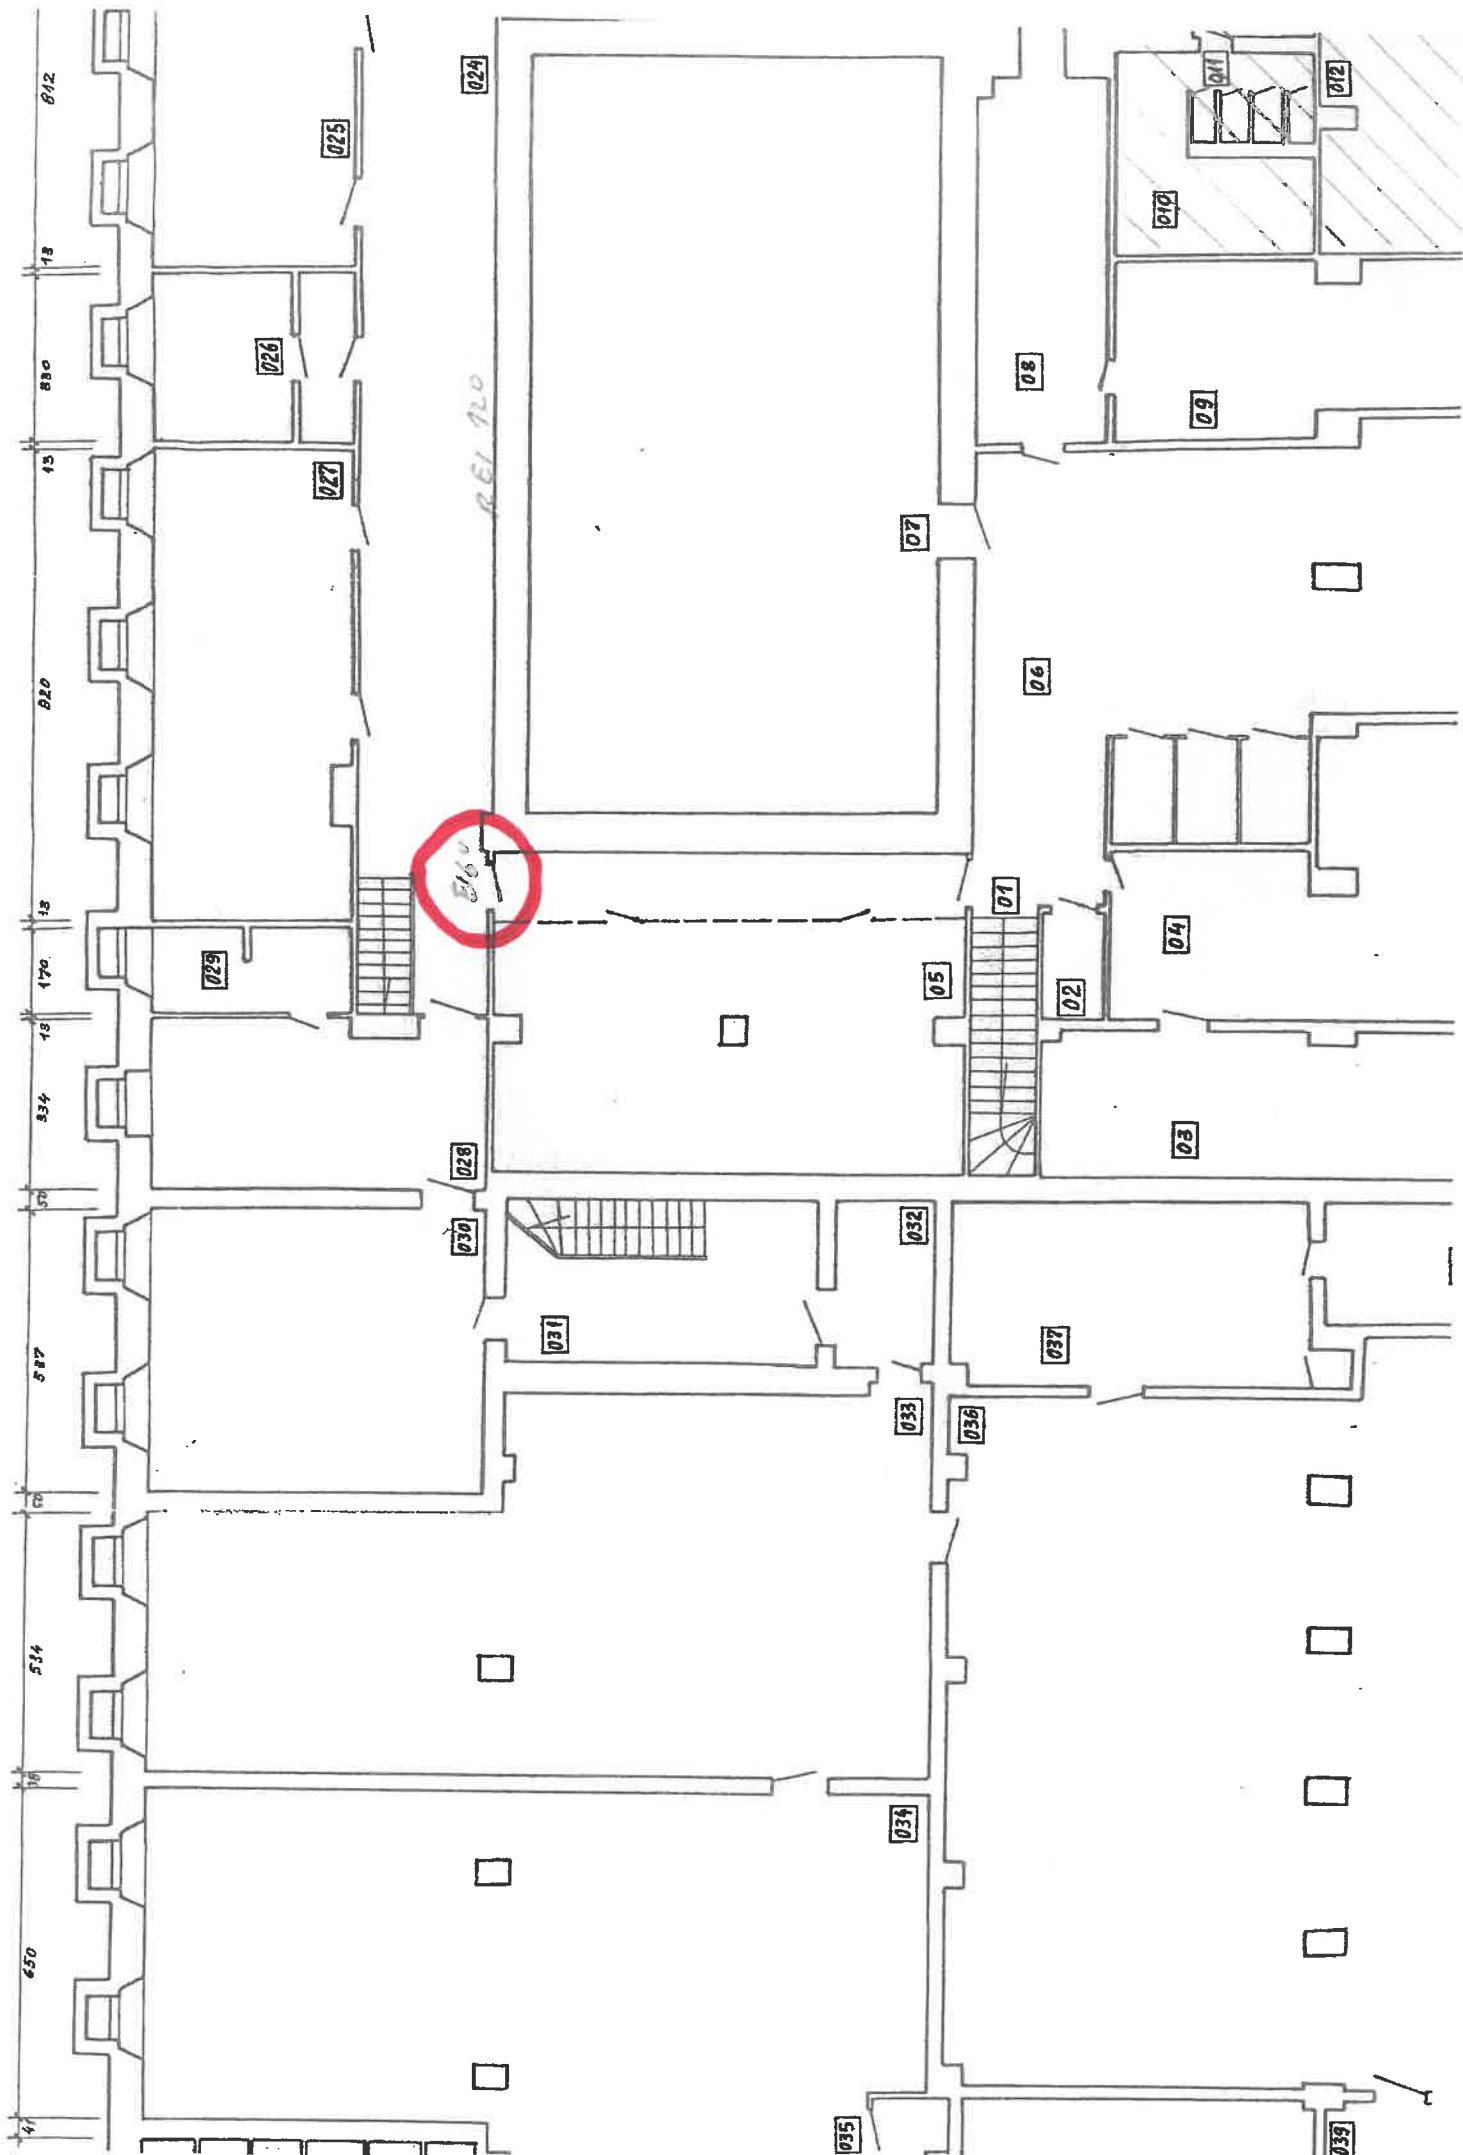

650 534 57 877 30 334 13 170 13 820 43 890 13 812

R. E. I. 120

E160

024

025

026

027

028

028

030

031

032

033

036

037

034

035

038

08

09

010

012

01

05

02

04

03

06

07

