


ZESTAWIENIE

ZALĄCZNIK NR 2

TYPÓW STOLARKI OKIENNEJ Z UWAGI NA SPOSÓB OTWIERANIA.

TYP A

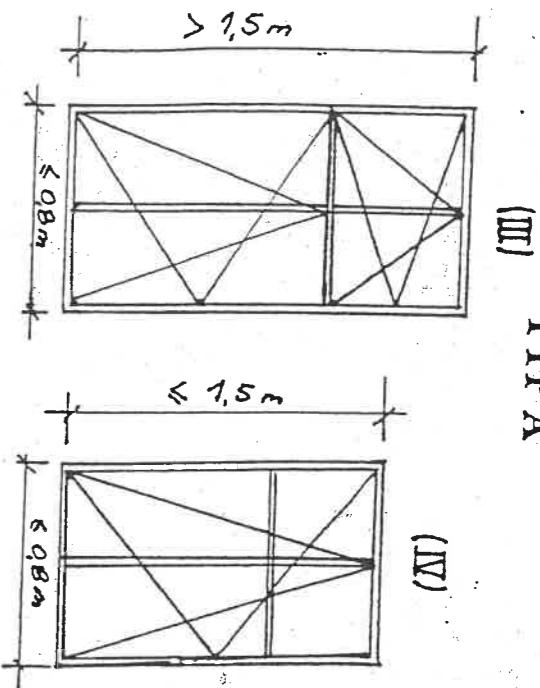

(III)

(IV)

Typ A - I-III Okno jednoskrzydłowe, rozwieralno - uchylne,

Typ A III - okno dwuskrzydłowe - obie kwatery rozwieralno - uchylne

Typ A IV - okno jednoskrzydłowe rozwieralno - uchylne z podziałem

TYP B - Okno dwuskrzydłowe, jedno skrzydło rozwieralne, drugie skrzydło rozwieralno - uchylne,

UWAGA : Okna dwuskrzydłowe - (skrzydła podzielone na trzy kwatery : podział na wysokości 1/3h i 2/3h) przy ulicach Mastalcerza 19-44, oraz Świętojańska 22-46 - należy dostosować do istniejącej ewalacji i przed przystąpieniem do wymiany ustalić z inspektorem nadzoru ostateczny podział okna.

TYP B I - Okno dwuskrzydłowe z dodatkową górną kwaterą rozwieralno - uchylną, jedno skrzydło - rozwieralne, drugie skrzydło rozwieralno - uchylne

TYP C - Okno trzyskrzydłowe,

dwa skrzydła rozwieralne,
jedno skrzydło rozwieralno - uchylne,


TYP C I - Okno trzyskrzydłowe z dodatkowymi dwoma kwatarami górnymi : mniejszą - rozwieralną, większą rozwieralno uchylną, dwa skrzydła dolne rozwieralne, jedno skrzydło rozwieralno - uchylne,

TYP D - Drzwi balkonowe - jednoskrzydłowe, rozwieralne;

TYP E - E I - okno czteroskrzydłowe, jedno skrzydło dolne rozwieralno - uchylne, pozostałe rozwieralne

E II - okno dwuskrzydłowe, dolna kwatera rozwieralno uchylna
górną uchylną z możliwością otwarcia o 180° do konserwacji

UWAGA : Przed przystąpieniem do wymiany ustalić z inspektorem nadzoru ostateczny podział okna

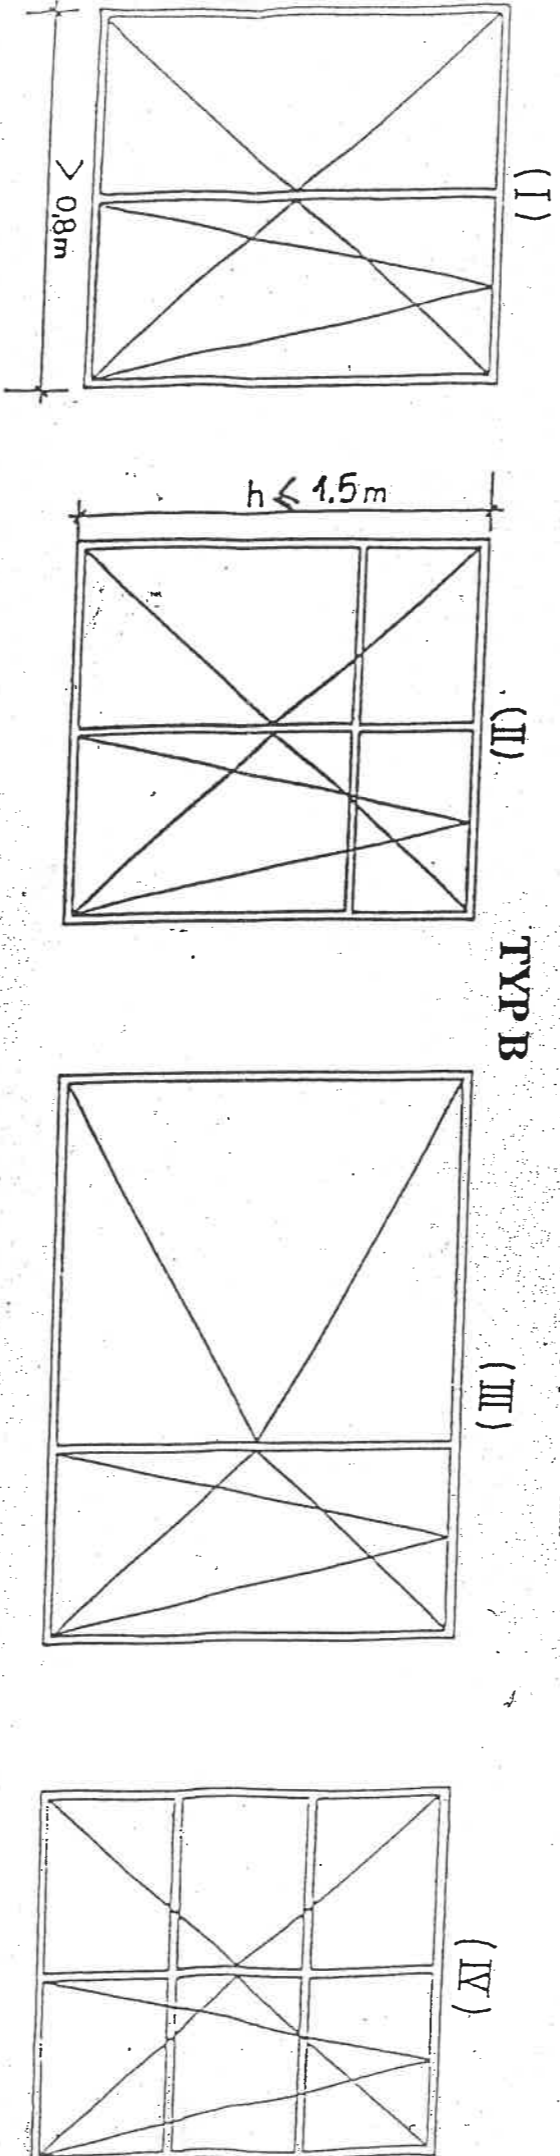

(I)

(II)

TYP B


(III)

(IV)

TYP B I

TYP C I

TYP E

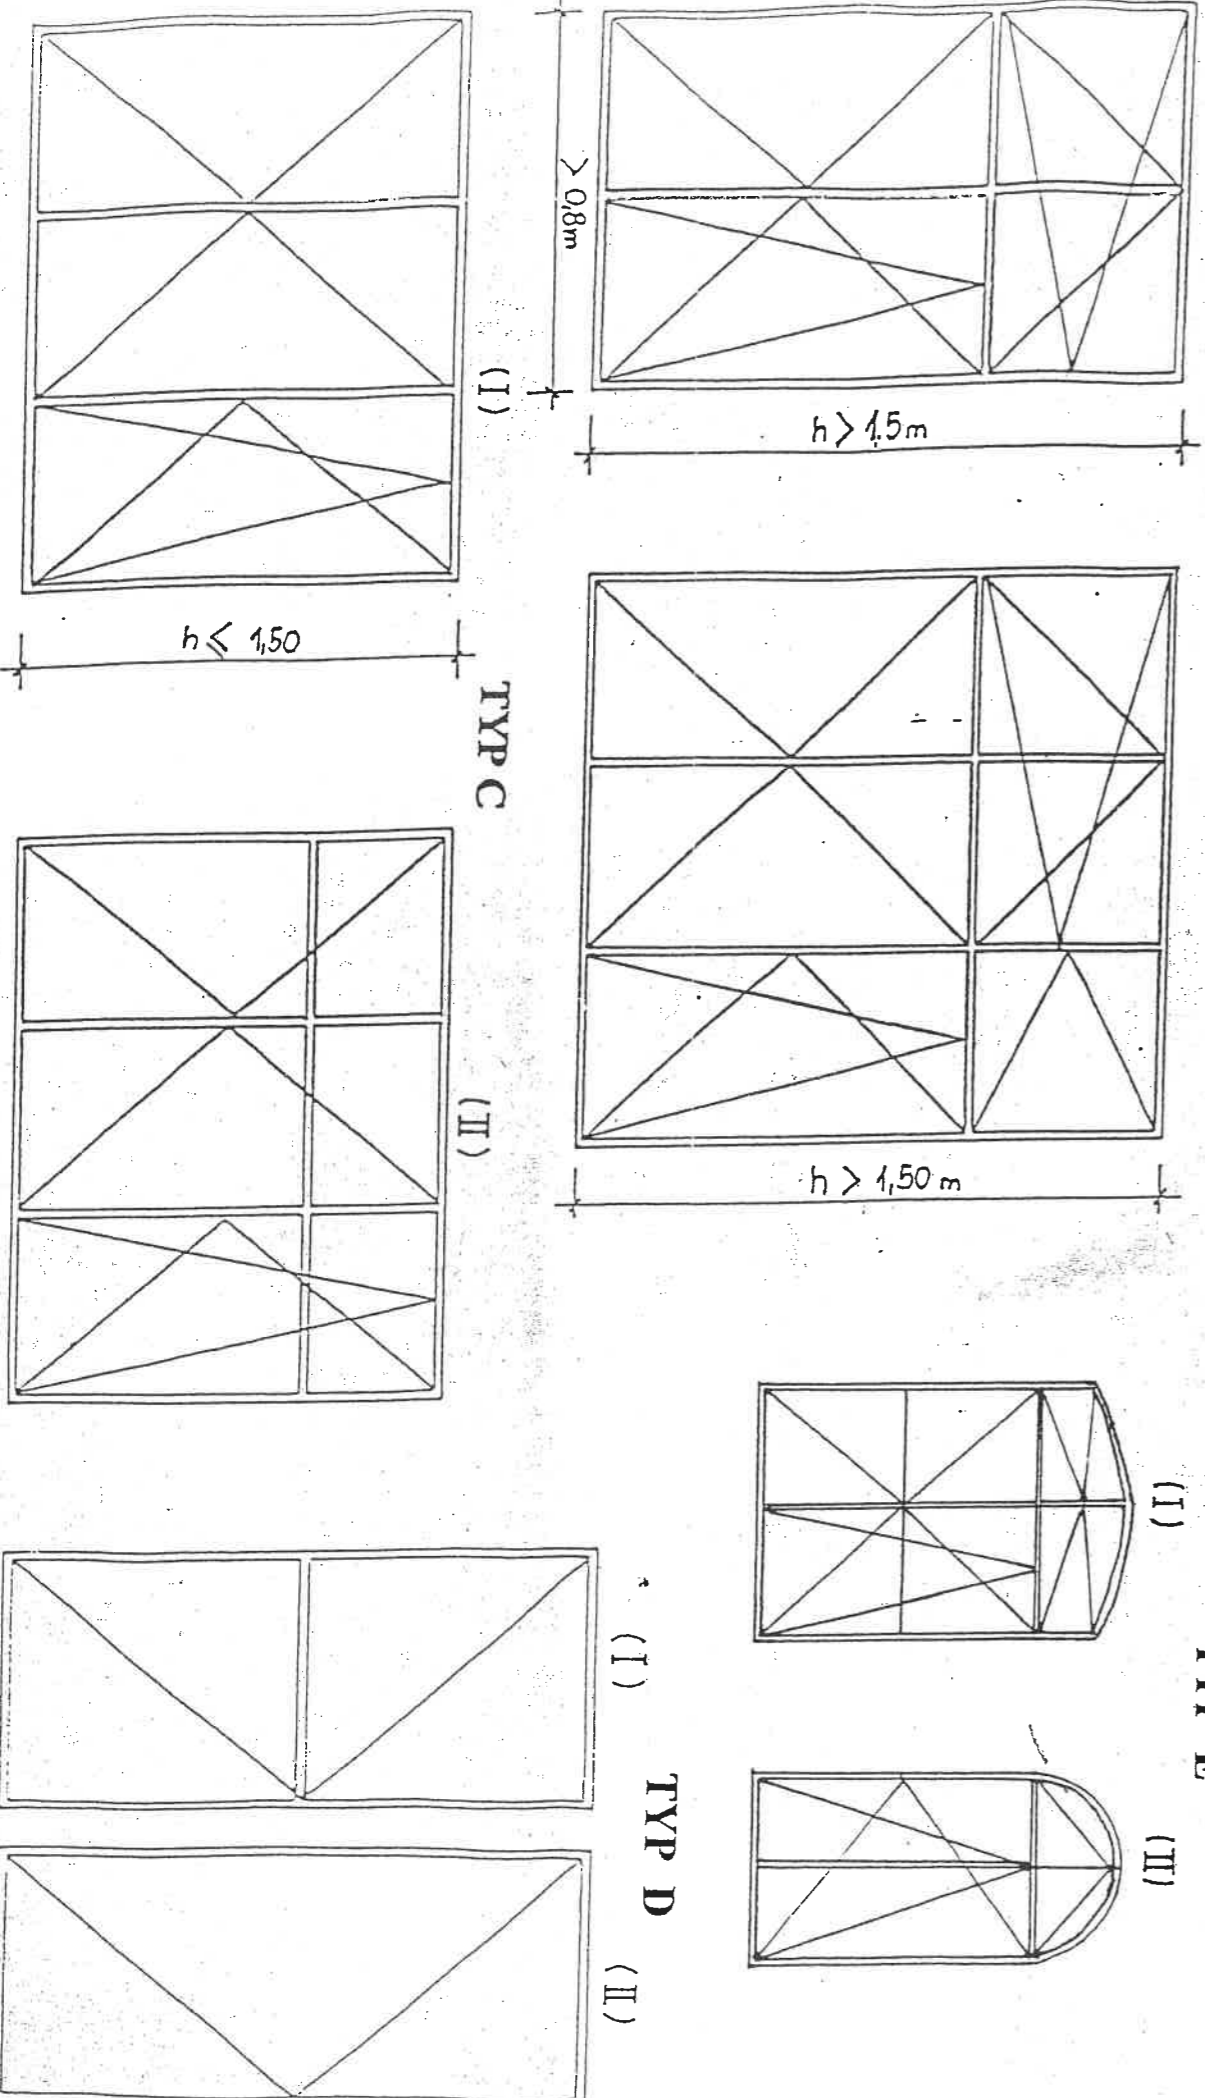

(I)

TYP C

(II)

(I)

TYP D

(II)

(I)

(II)