


21-500 Biała Podlaska
 ul. Pokoju 22A
 NIP 922-11-30-792, REGON 950308159
 ☎ / fax: 0.83 342-20-62
 ☎: +48 602 363 391
 e-mail: robertbial@wp.pl

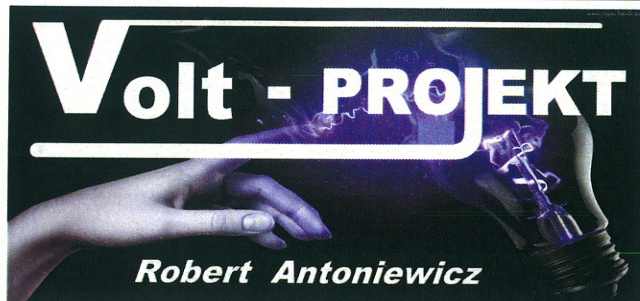

Egz. Nr 1

PROJEKT ZAGOSPODAROWANIA TERENU (PZT)

Inwestor:	Gmina Miasto Terespol 21-550 Terespol, ul. Czerwonego Krzyża 26				
Nazwa zamierzenia budowlanego	Dobudowy kablowego nN oświetlenia Stadionu Miejskiego				
Adres i kategoria obiektu budowlanego	Terespol ul. Sportowa KATEGORIA OBIEKTU - XXVI SIECI ELEKTROENERGETYCZNE				
Pozostałe dane adresowe	Jednostka ewidencyjna	060102-1 Terespol			
	Obręb ewidencyjny	0001 Terespol			
	Działki	714/18			
	Województwo	lubelskie			
Branża:	Elektroenergetyczna				
Zespół Autorski	Imię i Nazwisko	Specjalność i numer uprawnień budowlanych	Zakres opracowania	Data opracowania	Podpis
Asystent:	mgr inż. Grzegorz Grudka		Branża elektryczna	05.05.2023 r	<i>Grzegorz Grudka</i>
Asystent	Michał Antoniewicz		Branża elektryczna	05.05.2023 r	<i>Michał Antoniewicz</i>
Projektant	mgr inż. Robert Antoniewicz	Specjalność instalacyjno-inżynierska Upr. Nr 51/Za/91 LUB/IE/2151/01	Branża elektryczna	05.05.2023 r	<i>mgr inż. Robert Antoniewicz</i> Upr. bud. UANB-1-7342/51/91 § 5 ust. 1, § 7, § 13 ust. 1 pkt 4 litc Główny projektant
Sprawdzający	mgr inż. Józef Szablowski	Specjalność instalacyjno-inżynierska Upr. Nr 324/BP/86 LUB/IE/1463/01	Branża elektryczna	05.05.2023 r	<i>mgr inż. Józef Szablowski</i> Upr. bud. Upr. 324/BP/86 § 4 ust. 2, § 7 ust. 13 ust. 1 pkt. 4 lit. d

SPIS TREŚCI PZT

Lp.	Tytuł	Strona
1.	Oświadczenie projektanta + zaświadczenie LIIB + uprawnienia	3 - 4
2.	Oświadczenie sprawdzającego + zaświadczenie LIIB + uprawnienia ...	5 - 6
3.	Oświadczenie projektanta z negocjacji z właścicielami	7
4.	Opis zagospodarowania terenu	8 - 9
RYSUNKI		
	⇒ Orientacja	– Rys. nr 01 10
	⇒ PROJEKT ZAGOSPODAROWANIA budowy kablowego nN oświetlenia stadionu miejskiego	– Rys. nr 02 11

Oświadczenie projektanta

Biała Podlaska dn. 05.05.2023 r.

.....
miejsowość, data

Robert Antoniewicz

.....
imię i nazwisko projektanta lub sprawdzającego

ul. Pokoju 22A

.....
/adres

21-500 Biała Podlaska

.....

OŚWIADCZENIE

Działając zgodnie z treścią art. 34 ust. 3D ustawy z dnia 7 lipca 1994r.-Prawo budowlane (jednolity tekst Dz. U. z 2021 r. poz. 2351 z późniejszymi zmianami), oświadczam, że projekt zagospodarowania terenu (PZT):

**Budowy kablowego nN oświetlenia stadionu miejskiego przy
ul. Sportowej w Terespolu**

.....
określić obiekt lub /Zespół obiektów, lokalizację inwestycji oraz numer ewidencyjny działki lub działek

został sporządzony zgodnie z obowiązującymi przepisami oraz zasadami wiedzy technicznej.

mgr inż. Robert Antoniewicz
upr. bud. UANB-II-7342/51/91
§ 5 ust.1, § 7, § 13 ust.1 pkt 4 litc
Orzeczenie nr 123/2023

.....
podpis projektanta lub sprawdzającego, pieczęć

Zamość, dnia 29 listopada 1991 r.

URZĄD WOJEWÓDZKI-
w Zamościu

Nr ewid. UANB-II-7342/51/91

STWIERDZENIE

PRZYGOTOWANIA ZAWODOWEGO DO PEŁNIENIA SAMODZIELNEJ FUNKCJI TECHNICZNEJ W BUDOWNICTWIE

Na podstawie §5 ust.1, §7, §13 ust.1 pkt 4 lit.d oraz §6 ust.1
rozporządzenia Ministra Gospodarki Terenowej i Ochrony Środowiska z dnia
20 lutego 1975 r. w sprawie samodzielnych funkcji technicznych
w budownictwie /Dz.U.Nr 8, poz.46 z późniejszymi zmianami zawartymi
w Dz.U.Nr 69, poz.299 z dnia 8 sierpnia 1991 r./ stwierdza się, że:

ROBERT ANTONI ANTONIEWICZ

- mgr inżynier elektryk


urodzony dnia 7 czerwca 1958r. w Zamościu

ma przygotowanie zawodowe upoważniające do wykonywania samo-
dzielnej funkcji kierownika budowy i robót

w specjalności instalacyjno-inżynieryjnej w zakresie sieci i instalacji
elektrycznych

Pan ROBERT ANTONI ANTONIEWICZ jest upoważnony do:


1. kierowania, nadzorowania i kontrolowania budowy i robót, kierowania i kontrolowania wytwarzania konstrukcyjnych elementów sieci i instalacji elektrycznych obejmujących instalacje elektryczne, napowietrzne i kablowe linie elektryczne, stacje i urządzenia elektroenergetyczne oraz oceniania i badania stanu technicznego w zakresie sieci i instalacji elektrycznych,
2. sporządzania w budownictwie jednorodzinym, zagrodowym oraz innych budynkach o kubaturze do 1 000 m³ projektów sieci i instalacji elektrycznych.

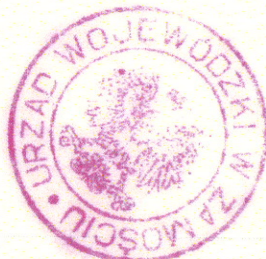

Z UP. WOJEWODY
mgr. Ireneusz Gruszczyński
DIREKTOR WYDZIAŁU
Urbanistyki, Architektury
i Nadzoru Budowlanego

Otrzymuje:

1. Robert Antoniewicz
zam. Zamość
ul. J.H.Zamoyskiego 58/1.
2. a/a.

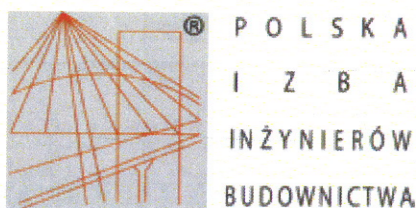

Zaświadczenie

o numerze weryfikacyjnym:

LUB-6SI-MEY-J8K *

Pan Robert Antoniewicz o numerze ewidencyjnym LUB/IE/2151/01
adres zamieszkania ul. Pokoju 22a, 21-500 Biała Podlaska
jest członkiem Lubelskiej Okręgowej Izby Inżynierów Budownictwa i posiada wymagane
ubezpieczenie od odpowiedzialności cywilnej.
Niniejsze zaświadczenie jest ważne od 2023-01-01 do 2023-12-31.

Zaświadczenie zostało wygenerowane elektronicznie i opatrzone bezpiecznym podpisem elektronicznym
weryfikowanym przy pomocy ważnego kwalifikowanego certyfikatu w dniu 2023-02-03 roku przez:

Joanna Gieroba, Przewodniczący Rady Lubelskiej Okręgowej Izby Inżynierów Budownictwa.

Zgodnie z art. 78¹ K.c.

§ 1. Do zachowania elektronicznej formy czynności prawnej wystarcza złożenie oświadczenia woli w postaci elektronicznej i opatrzenie go
kwalifikowanym podpisem elektronicznym.

§ 2. Oświadczenie woli złożone w formie elektronicznej jest równoważne z oświadczeniem woli złożonym w formie pisemnej.

* Weryfikację poprawności danych w niniejszym zaświadczeniu można sprawdzić za pomocą numeru weryfikacyjnego zaświadczenia na
stronie Polskiej Izby Inżynierów Budownictwa www.piib.org.pl lub kontaktując się z biurem właściwej Okręgowej Izby Inżynierów
Budownictwa.



Oświadczenie sprawdzającego

Biała Podlaska dn. 05.05.2023 r.

.....
miejsowość, data

Józef Szabłowski

.....
imię i nazwisko projektanta lub sprawdzającego

Rakowiska ul. Brzozowa 9

.....
/adres

21-500 Biała Podlaska
.....

OŚWIADCZENIE

Działając zgodnie z treścią art. 34 ust. 3D ustawy z dnia 7 lipca 1994r.-Prawo budowlane (jednolity tekst Dz. U. z 2021 r. poz. 2351 z późniejszymi zmianami), oświadczam, że projekt zagospodarowania terenu (PZT):

**Budowy kablowego nN oświetlenia stadionu miejskiego przy
ul. Sportowej w Terespolu**

.....
określić obiekt lub /Zespół obiektów, lokalizacje inwestycji oraz numer ewidencyjny działki lub działek

1. Projekt został sporządzony i uznany za sporządzony prawidłowo zgodnie z:
 - Umową;
 - Aktualnie obowiązującymi przepisami
2. Projekt techniczny jest kompletny z punktu widzenia celu, któremu ma służyć.

mgr inż. Józef Szabłowski
upr. bud. 324/BP/86
§ 4 ust. 6; § 7 i § 43 ust. 1 pkt. 4 lit. d
SPRAWDZAJĄCY

Informacje dodatkowe dla inwestora:

~~Projekt można realizować po uzyskaniu potwierdzenia Zgłoszenie Robót Budowlanych nie Wymagających Pozwolenia na Budowę / prawomocnego pozwolenia na budowę.~~

Biała Podlaska, dnia 8.08. 198

Nr 324/BP/86

**DECYZJA O STWIERDZENIU PRZYGOTOWANIA ZAWODOWEGO
do pełnienia samodzielnych funkcji technicznych w budownictwie**

Na podstawie § 4, u. 2, § 7, i § 13 ust. 1 pkt. 4 lit. d
rozporządzenie Ministra Gospodarki Terenowej i Ochrony Środowiska z dnia 20 lutego 19
w sprawie samodzielnych funkcji technicznych w budownictwie (Dz. U. Nr 8, poz. 46) stwie
się, że: Obywatel (osoba) JOZEF SZABŁOWSKI
(imię i nazwisko)
magister inżynier elektryk
(tytuł naukowy - zawodowy)

urodzony (a) dnia 26.03. 19 55 r. w Czemiernikach

posiada przygotowanie zawodowe upoważniające do wykonywania samodzielnych funkcji
projektanta

(rodzaj funkcji)

w specjalności instalacyjno-inżynierskiej
(rodzaj specjalności techniczno-budowlanej)

w zakresie instalacji elektrycznych

(specjalizacja zawodowa)

Obywatel (osoba) JOZEF SZABŁOWSKI jest upoważniony (a) do
(imię i nazwisko)

- 1/ sporządzania projektów instalacji elektrycznych,
- 2/ w budownictwie osób fizycznych - do kierowania, nadzorowania i kon
wania budowy, kierowania i kontrolowania wytwarzania konstrukcyjny
elementów instalacji oraz oceniania i badania stanu technicznego
instalacji elektrycznych.

Od decyzji niniejszej przysługuje odwołanie do Ministra Budownictwa,
darki Przestrzennej i Komunalnej za moim pośrednictwem w terminie 14


Otrzymuje :

- 1/ Ob. J. Szablowski zam.
Biała Podl. ul. Łukaszyńska 17/29.

2/ a/a.

Z-ca Dyrektora Wydziału
d/s Nadzoru Budowlanego

Ryszard Lech

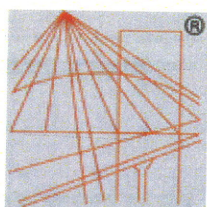

P O L S K A
I Z B A
I N Ż Y N I E R Ó W
B U D O W N I C T W A

Zaświadczenie

o numerze weryfikacyjnym:

LUB-XG9-M1F-84P *

Pan Józef Szablowski o numerze ewidencyjnym LUB/IE/2196/01
adres zamieszkania Rakowiska ul. Brzozowa 9, Rakowiska, 21-500 Biała Podlaska
jest członkiem Lubelskiej Okręgowej Izby Inżynierów Budownictwa i posiada wymagane
ubezpieczenie od odpowiedzialności cywilnej.

Niniejsze zaświadczenie jest ważne od 2023-01-01 do 2023-12-31.

Zaświadczenie zostało wygenerowane elektronicznie i opatrzone bezpiecznym podpisem elektronicznym
weryfikowanym przy pomocy ważnego kwalifikowanego certyfikatu w dniu 2022-12-13 roku przez:

Joanna Gieroba, Przewodniczący Rady Lubelskiej Okręgowej Izby Inżynierów Budownictwa.

Zgodnie z art. 78¹ K.c.

§ 1. Do zachowania elektronicznej formy czynności prawnej wystarczy złożenie oświadczenia woli w postaci elektronicznej i opatrzenie go
kwalifikowanym podpisem elektronicznym.

§ 2. Oświadczenie woli złożone w formie elektronicznej jest równoważne z oświadczeniem woli złożonym w formie pisemnej.

* Weryfikację poprawności danych w niniejszym zaświadczeniu można sprawdzić za pomocą numeru weryfikacyjnego zaświadczenia na
stronie Polskiej Izby Inżynierów Budownictwa www.piib.org.pl lub kontaktując się z biurem właściwej Okręgowej Izby Inżynierów
Budownictwa.



OŚWIADCZENIE PROJEKTANTA Z PRZEPROWADZONYCH NEGOCJACJI Z WŁAŚCICIELAMI

Obiekt:

Budowy kablowego nN oświetlenia stadionu miejskiego
przy ul. Sportowej w Terespolu

1. Właścicielem gruntów pod projektowane zadanie jest inwestor, który zaakceptował projektowane rozwiązanie.
2. Na trasie proj. sieci kablowej nie ma żadnych utrudnień typu budynki, budowle tymczasowe, składowiska.

mgr inż. Robert Antoniewicz
upr. bud. UANB-II-7342/51/91
§ 5 ust.1, § 7, § 13 ust.1 pkt 4 lit d
oraz § 8 ust. 2

.....
podpis projektanta, pieczęć

Opis zagospodarowania terenu objętego przebudową

Przedmiotem niniejszego opracowania jest Projekt Zagospodarowania Terenu (PZT) budowy kablowego nN oświetlenia stadionu miejskiego przy ul. Sportowej w Terespolu. Zakres dokumentacji obejmuje budowę słupów oświetleniowych i ułożenie kabli zasilających typu YAKY 4 x 16 mm². W zagospodarowaniu przewiduje się zastosowanie nowych słupów i naświetlaczy, identycznych lub podobnych jak zastosowane w istniejącym oświetleniu.

Teren objęty projektem jest terenem wzdłuż bieżni na stadionie miejskim w Terespolu

Teren objęty projektowaniem nie podlega ochronie na podstawie mpzp gminy miejskiej Terespol, nie jest wpisany do rejestru zabytków i nie podlega ochronie konserwatorskiej oraz nie znajduje się w granicach terenu górniczego.

Na terenie objętym budową jest utwardzona droga lokalna oraz teren zagospodarowany budynkami mieszkalnymi w zabudowie jednorodzinnej. Obiekt nie kwalifikuje się do opracowania raportu o oddziaływaniu na środowiska. Obiekt nie skomplikowany.

Warunki geotechniczne.

Teren objęty projektowaniem jest terenem, na którym występują proste warunki gruntowe - warstwa gruntów jednorodnych genetycznie i litologicznie, równoległych do powierzchni terenu, nie obejmujących gruntów słabonośnych. Zwierciadło wody poniżej projektowanego poziomu posadowienia, poniżej 3 m, oraz brak występowania niekorzystnych zjawisk geologicznych. Istniejące urządzenia odwodnienia są wystarczające. Na podstawie przeprowadzonej analizy inwentaryzacji geologicznej nie zaobserwowano czynnych, niekorzystnych zjawisk i procesów geologicznych destabilizujących podłoże gruntowe.

Ze względu na charakter projektowanej inwestycji zgodnie z „Dziennikiem Ustaw z dnia 25 kwietnia 2012 Rozporządzeniem Ministra Transportu, Budownictwa i Gospodarki Morskiej w sprawie ustalenia geotechnicznych warunków posadowienia obiektów budowlanych,” badany teren klasyfikuje się do prostych warunków gruntowych a budowywany obiekt do I kategorii geotechnicznej.

Informacja o obszarze oddziaływania

Zgodnie z Art. 3, pkt 20 ustawy Prawo Budowlane: określono obszar oddziaływania projektowanego obiektu – należy przez to rozumieć teren wyznaczony w otoczeniu obiektu budowlanego na podstawie przepisów odrębnych, wprowadzających związane z tym obiektem ograniczenia w zagospodarowaniu, w tym zabudowy, tego terenu na podstawie:

- Ustawa z dnia 7 lipca 1994 r. Prawo Budowlane (Dz. U. 2018 poz. 1202 z późniejszymi zmianami) – Projektowany obiekt – inwestycja nie narusza wymagań określonych w niniejszej ustawie.
- Ustawa z dnia 10 kwietnia 1997 r. Prawo Energetyczne (Dz.U. 1997 nr 54 poz. 348 z późniejszymi zmianami) - Projektowany obiekt – inwestycja nie narusza wymagań określonych w niniejszej ustawie.
- Ustawa z dnia 27 kwietnia 2001 r. Prawo ochrony środowiska (Dz. U. 2001 nr 62, poz. 627 z późn. zmianami) – Projektowany obiekt – inwestycja nie narusza wymagań określonych w niniejszej ustawie.
- Rozporządzenie Rady Ministrów z 9 kwietnia 2010 r. w sprawie przedsięwzięć mogących znacząco oddziaływać na środowisko (Dz. U. 2010 nr 213, poz. 1397 z późn. zmianami) – Projektowany obiekt – inwestycja nie narusza wymagań określonych w niniejszym rozporządzeniu
- Rozporządzenie Ministra Infrastruktury z dnia 6 lutego 2003 r. w sprawie bezpieczeństwa i higieny pracy podczas wykonywania robót budowlanych (Dz. U. 2003 nr 47, poz. 401) – Projektowany obiekt – inwestycja nie narusza wymagań określonych w niniejszym rozporządzeniu.

• Ustawa z dnia 21 marca 1985 r. o drogach publicznych (Dz.U. 1985 nr 14 poz. 60) – Projektowany obiekt – inwestycja nie narusza wymagań określonych w niniejszej ustawie.

Przeprowadzono analizę uwarunkowań formalno – prawnych:

- Analiza Rozporządzenia Ministra Infrastruktury z dnia 12 kwietnia 2002 r. w sprawie warunków technicznych, jakim powinny odpowiadać budynki i ich usytuowanie (Dz. U. 75

-8-

poz. 69 z późn. zmianami) pod kątem wyznaczania w otoczeniu budowlanego terenu, na który obiekt oddziałuje wprowadzając ograniczenia w jego zagospodarowaniu (definicja obszaru oddziaływania obiektu na podstawie zapisów art. 3 pkt 20 ustawy z dnia 7 lipca 1994 r. Prawo Budowlane – Dz. U. z 2013 r., poz. 1409 z późn. zmianami) – **nie dotyczy**.

Inwestycja „budowy kablowego nN oświetlenia nie wykracza poza granicę działki Nr dz. 714/18. Obiekt nie wymaga dodatkowych wymagań w zakresie obsługi komunikacyjnej, zaopatrzenia w media i odprowadzeni ścieków. Nie przewiduję się wycinki drzew. Inwestycja nie będzie negatywnie oddziaływać na środowisko, otoczenie i ludzi.

Projektowana inwestycja jest zgodna z przepisami z zakresu budowy elektroenergetycznych linii kablowych i nie powoduje ograniczenia w możliwości zagospodarowania sąsiedniej działki (wg. Komentarza SEP do Normy PN-E-05125 - Instalacje elektroenergetyczne prądu przemiennego o napięciu do 1 kV).

Informacja techniczna przebudowy.


1. budowa kablowego nN oświetlenia - dł. 219/247 m.
2. budowa słupów z oprawami oświetleniowymi, szt. 5.

mgr inż. Robert Antoniewicz
upr. bud. UANB-II-7342/51/91
§ 5 ust.1, § 7, § 13 ust.1 pkt 4 lit e
Urac § 4 ust. 4

.....
podpis projektanta , pieczętka

RYSUNKI

- | | |
|--|--------------|
| ⇒ Orientacja | – Rys. nr 01 |
| ⇒ PROJEKT ZAGOSPODAROWANIA budowy
kablowego nN oświetlenia stadionu
miejskiego | – Rys. nr 02 |

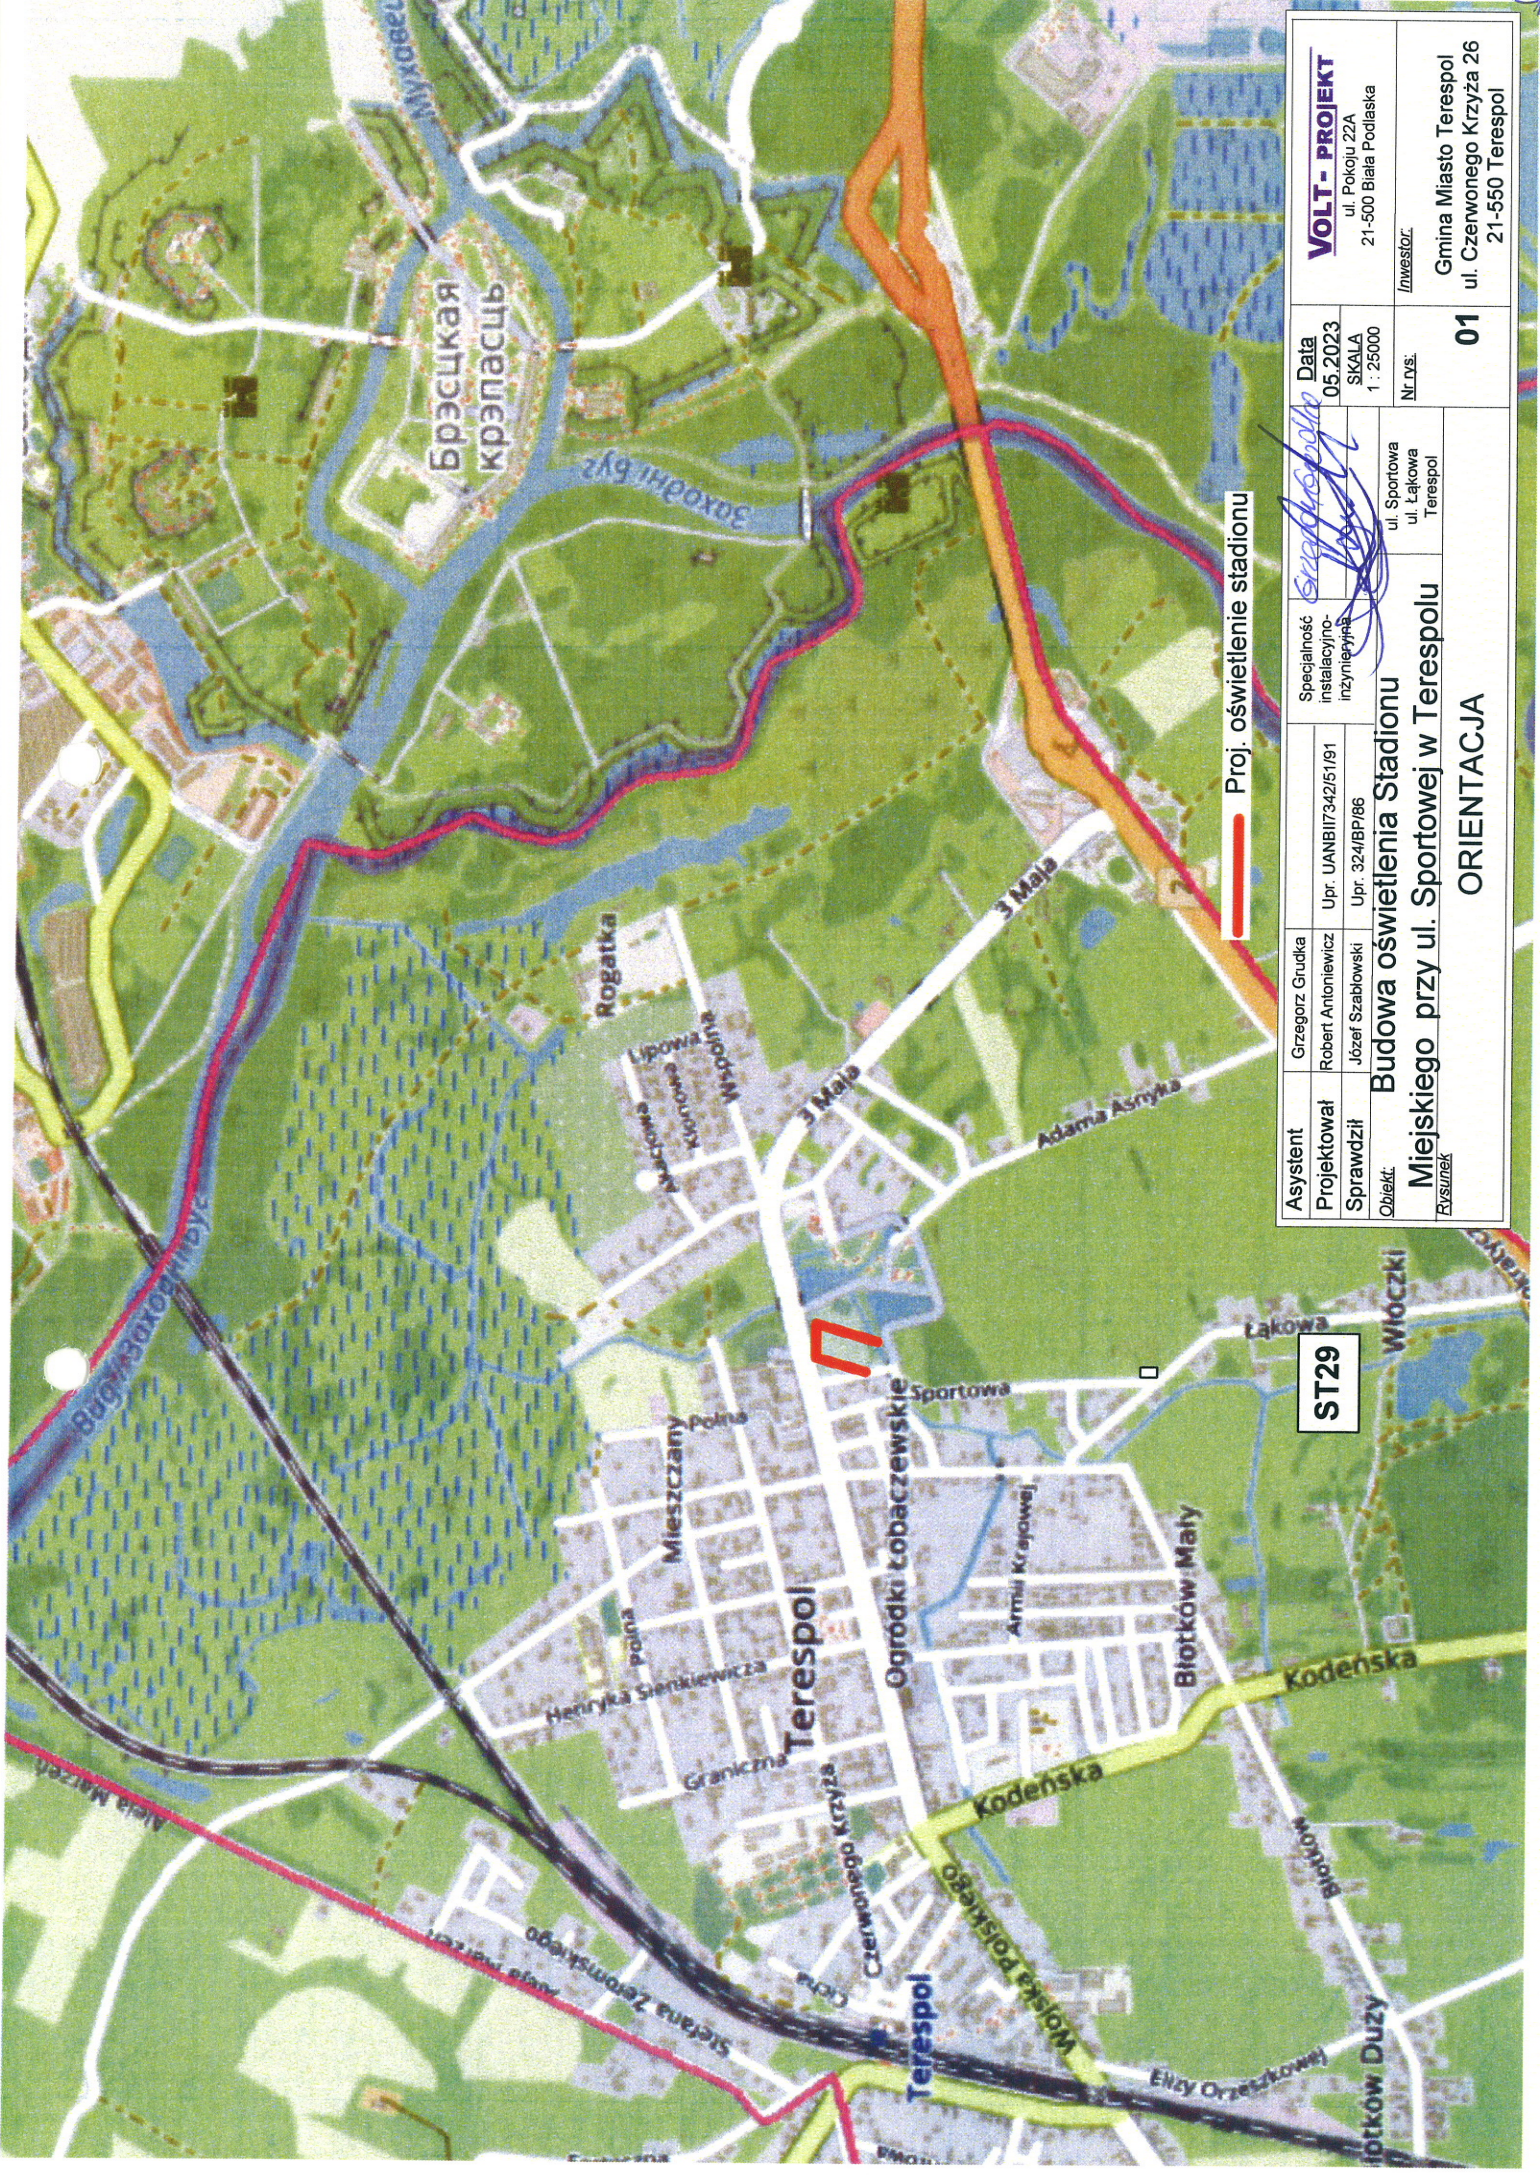

— Proj. oświetlenie stadionu

ST29


Asystent	Grzegorz Grudka	Specjalność	Instalacyjno- inżynierska	Data 05.2023 SKALA 1 : 25000	Inwestor: Gmina Miasto Terespol ul. Czerwonego Krzyża 26 21-550 Terespol
Projektował	Robert Antoniewicz	Upr. UANBI17342151/91			
Sprawdził	Józef Szablowski	Upr. 324/BP/86	Nr.dvs.	01	
Opiekt:	Budowa oświetlenia Stadionu Miejskiego przy ul. Sportowej w Terespolu		ul. Sportowa ul. Łąkowa Terespol		ORIENTACJA
Rysunek					

Specjalność
 Instalacyjno-
 inżynierska
 Data
 05.2023
 SKALA
 1 : 25000

ul. Sportowa
 ul. Łąkowa
 Terespol

**Budowa oświetlenia Stadionu
 Miejskiego przy ul. Sportowej w Terespolu**

ORIENTACJA

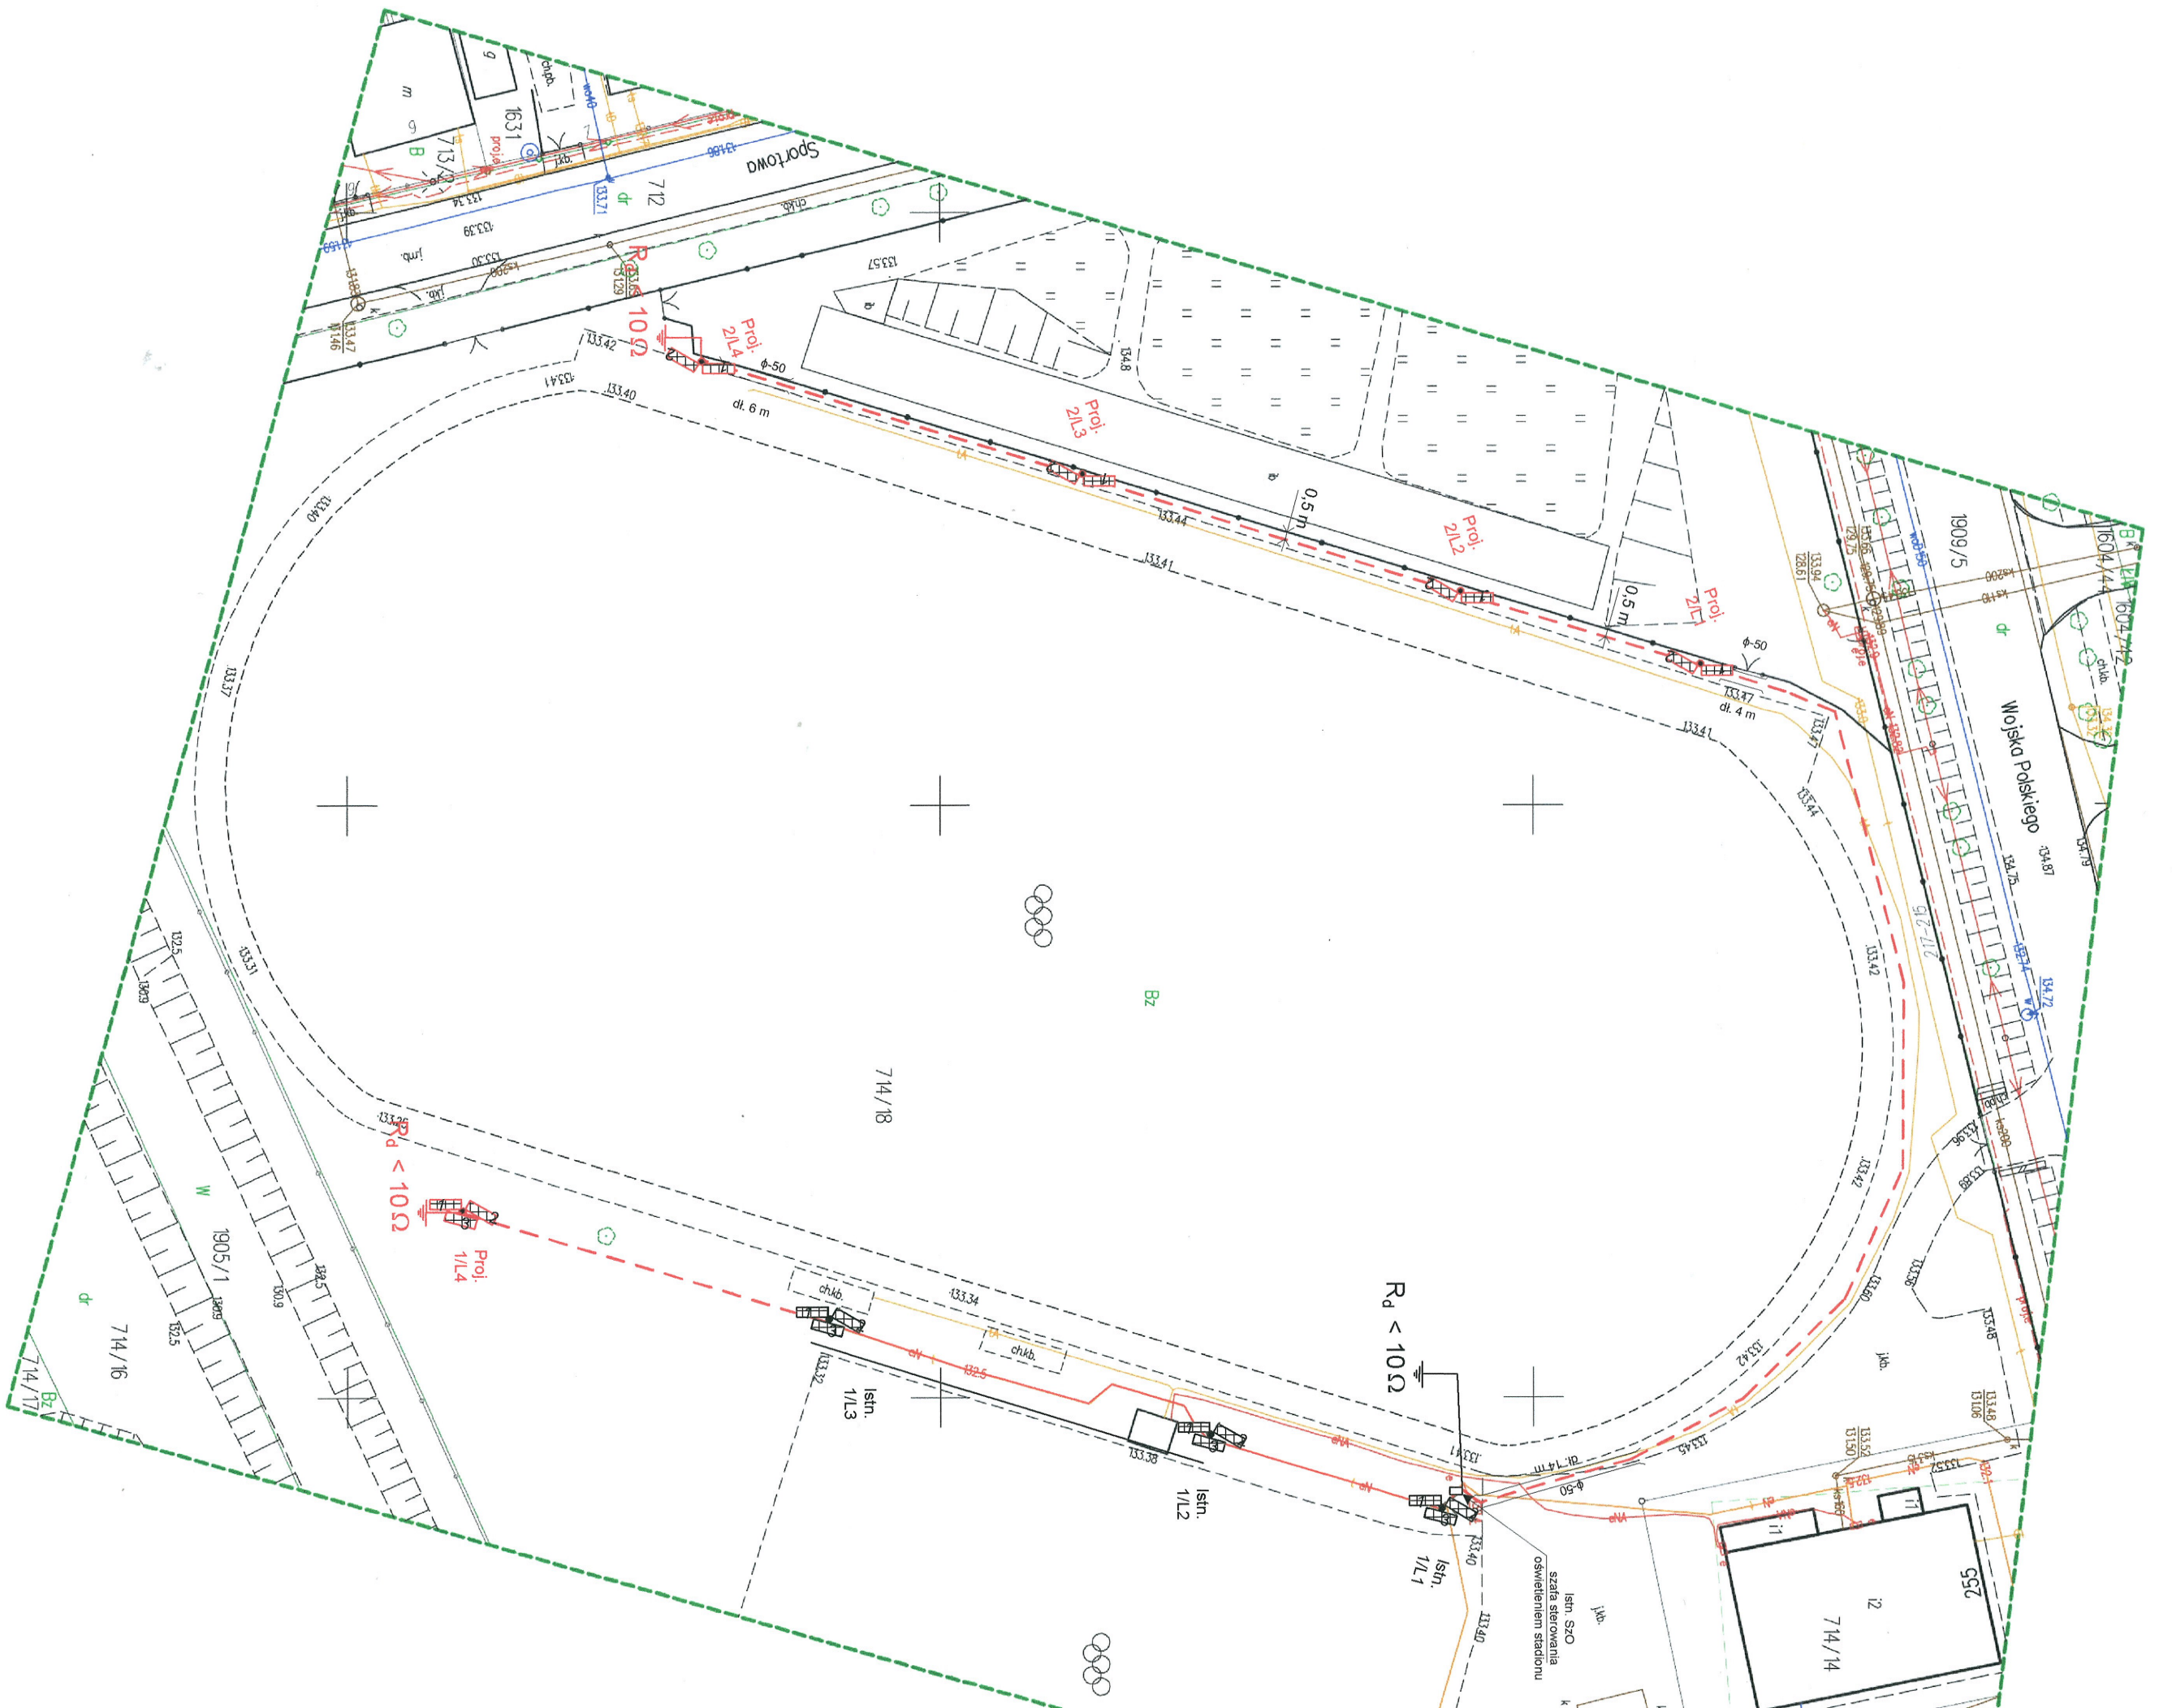

MAPA DO CELÓW PROJEKTOWYCH

Skala 1:500

Oznaczenie kancelaryjne: GKN.6640.964.2023

Nazwa miejscowości: Terespol

Jednostka ewidencyjna: 060102_1 Terespol

Obręb ewidencyjny: 0001 Terespol

Układ współrzędnych prostokątnych płaskich: 2000/8


Układ odniesienia wysokościowy: PL-EVRF2007-NH

Mapa aktualna na dzień **30.03.2023r.**

w obszarze oznaczonym kolorem zielonym bez badania
 Księgi Wieczystej w zakresie obciążeń służebnościami gruntowymi.

Wykonana: 30.03.2023r.

GEODETA UPRAWNIONY
Krzysztof Śliżak
 upr. nr 14770

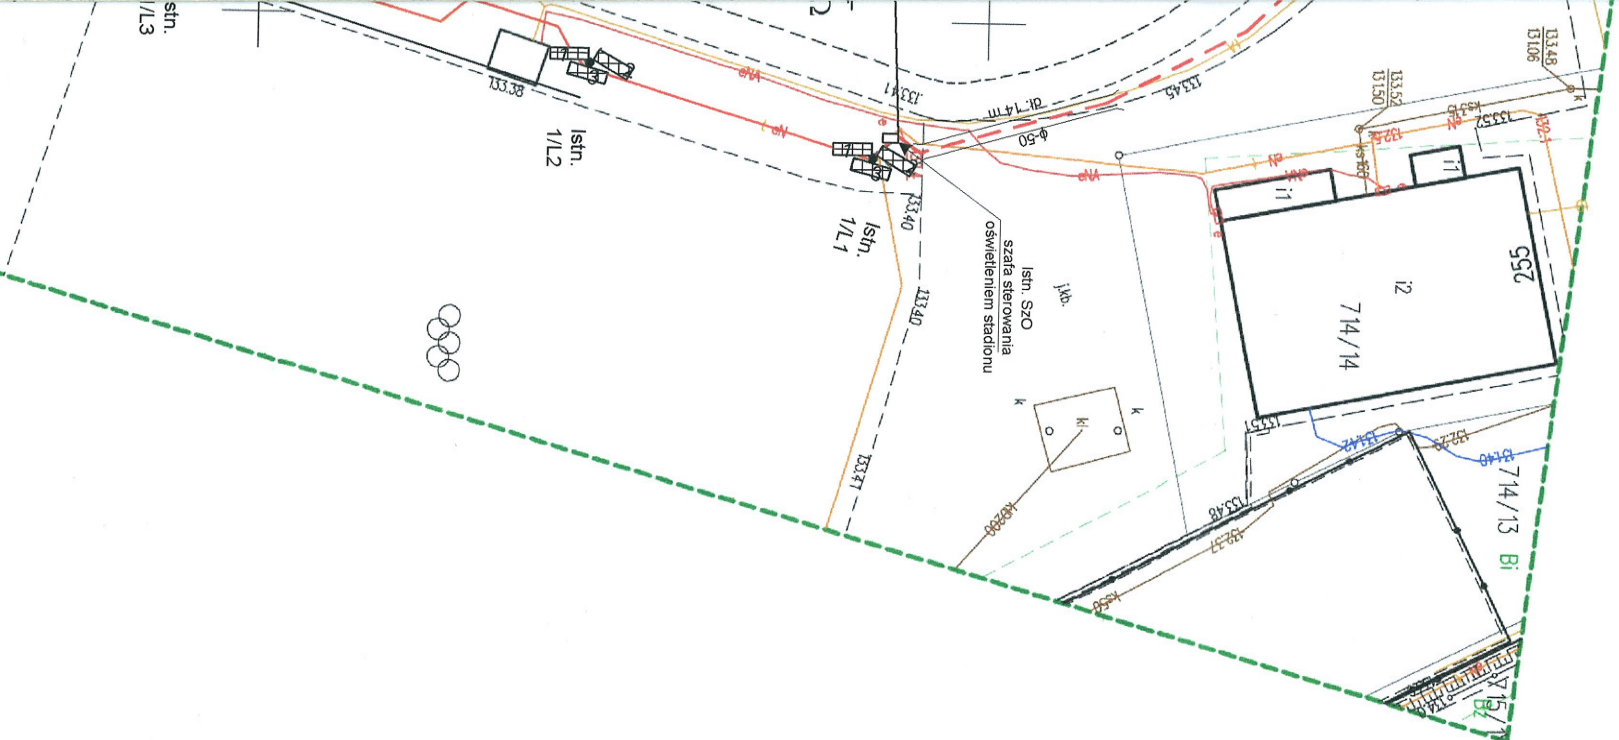

Poświadczam, że niniejszy dokument został opracowany w wyniku prac geodezyjnych i kartograficznych, których rezultaty zawiera operat techniczny pozytywnie zweryfikowany. Jednocześnie informuję, że jestem świadomy odpowiedzialności karnej za złożenie fałszywego oświadczenia.	
Identyfikator zgłoszenia prac geodezyjnych	GKN.6640.964.2023
Organ służby geodezyjnej, który otrzymał zgłoszenie	Starosta Białski
Wykonawca prac geodezyjnych	Biuro Geodezyjno-Kartograficzne GEOLUX Krzysztof Śliżak
Numer oraz data sporządzenia dokumentu zawierającego wyniki geodezyjne	Protokół weryfikacji Nr GKN.6640.964.2023_1 z dn. 18.04.2023r.
Imię i nazwisko oraz numer uprawnień zawodowych kierownika prac	Krzysztof Śliżak Nr uprawnień 14770

Za zgodność z oryginałem mapy
 do celów projektowych GKN 6640 964 2023

mgr inż. Robert Antoniewicz
 upr. bud. UANB-417342/51/91
 § 5 ust.1, § 7, § 8 ust.1 pkt 4 lit c
 Dzierż. § 6 ust.1

OPIS TECHNICZNY	
	1. Proj. kabel oświetleniowy NN o łącznej dł. 219/247 m, w tym: - YAKY 4 x 25 mm ² , odc.: Istn. 1/L3 do proj. 1/L4 - dł. 32/37 m. Istn.. SZO do proj. 2L1 - dł. 100/108 m. Proj. 2L1 do proj. 2L2 - dł. 21/26 m. Proj. 2L2 do proj. 2L3 - dł. 33/38 m. Proj. 2L3 do proj. 2L4 - dł. 33/38 m.
	2. Metalowe słupy oświetleniowe wielokątne wys. H = 11 m, szt. 5, - na fundamentach betonowych, ze wspornikiem dwuramiennym szt. 4, - na fundamentach betonowych, ze wspornikiem trzysramiennym szt. 1
	3. Oprawy LED o mocy 200W – szt. 11,
	4. Sieć nN w układzie TN

Asystent	Gizregorz Grudka	Specjalność	05.2023	VOLT-PROJEKT ul. Pokoju 22A 21-500 Biała Podlaska
Projektował	Robert Antoniewicz Upr. UANB417342/51/91	instalacyjno- inżynierska	SKALA 1 : 500	
Sprawdził	Józef Szabłowski Upr. 324/BP/186			
Obiekt	Budowa kablowego nN oświetlenia Stadionu Miejskiego przy ul. Sportowej w Terespole	Stadion Miejski Terespol		
Załącznik	Projekt Zagospodarowania Terenu budowy oświetlenia stadionu		Nr. nr.: 02	Investor: Gmina Miasto Terespol ul. Czerwonego Krzyża 26 21-550 Terespol