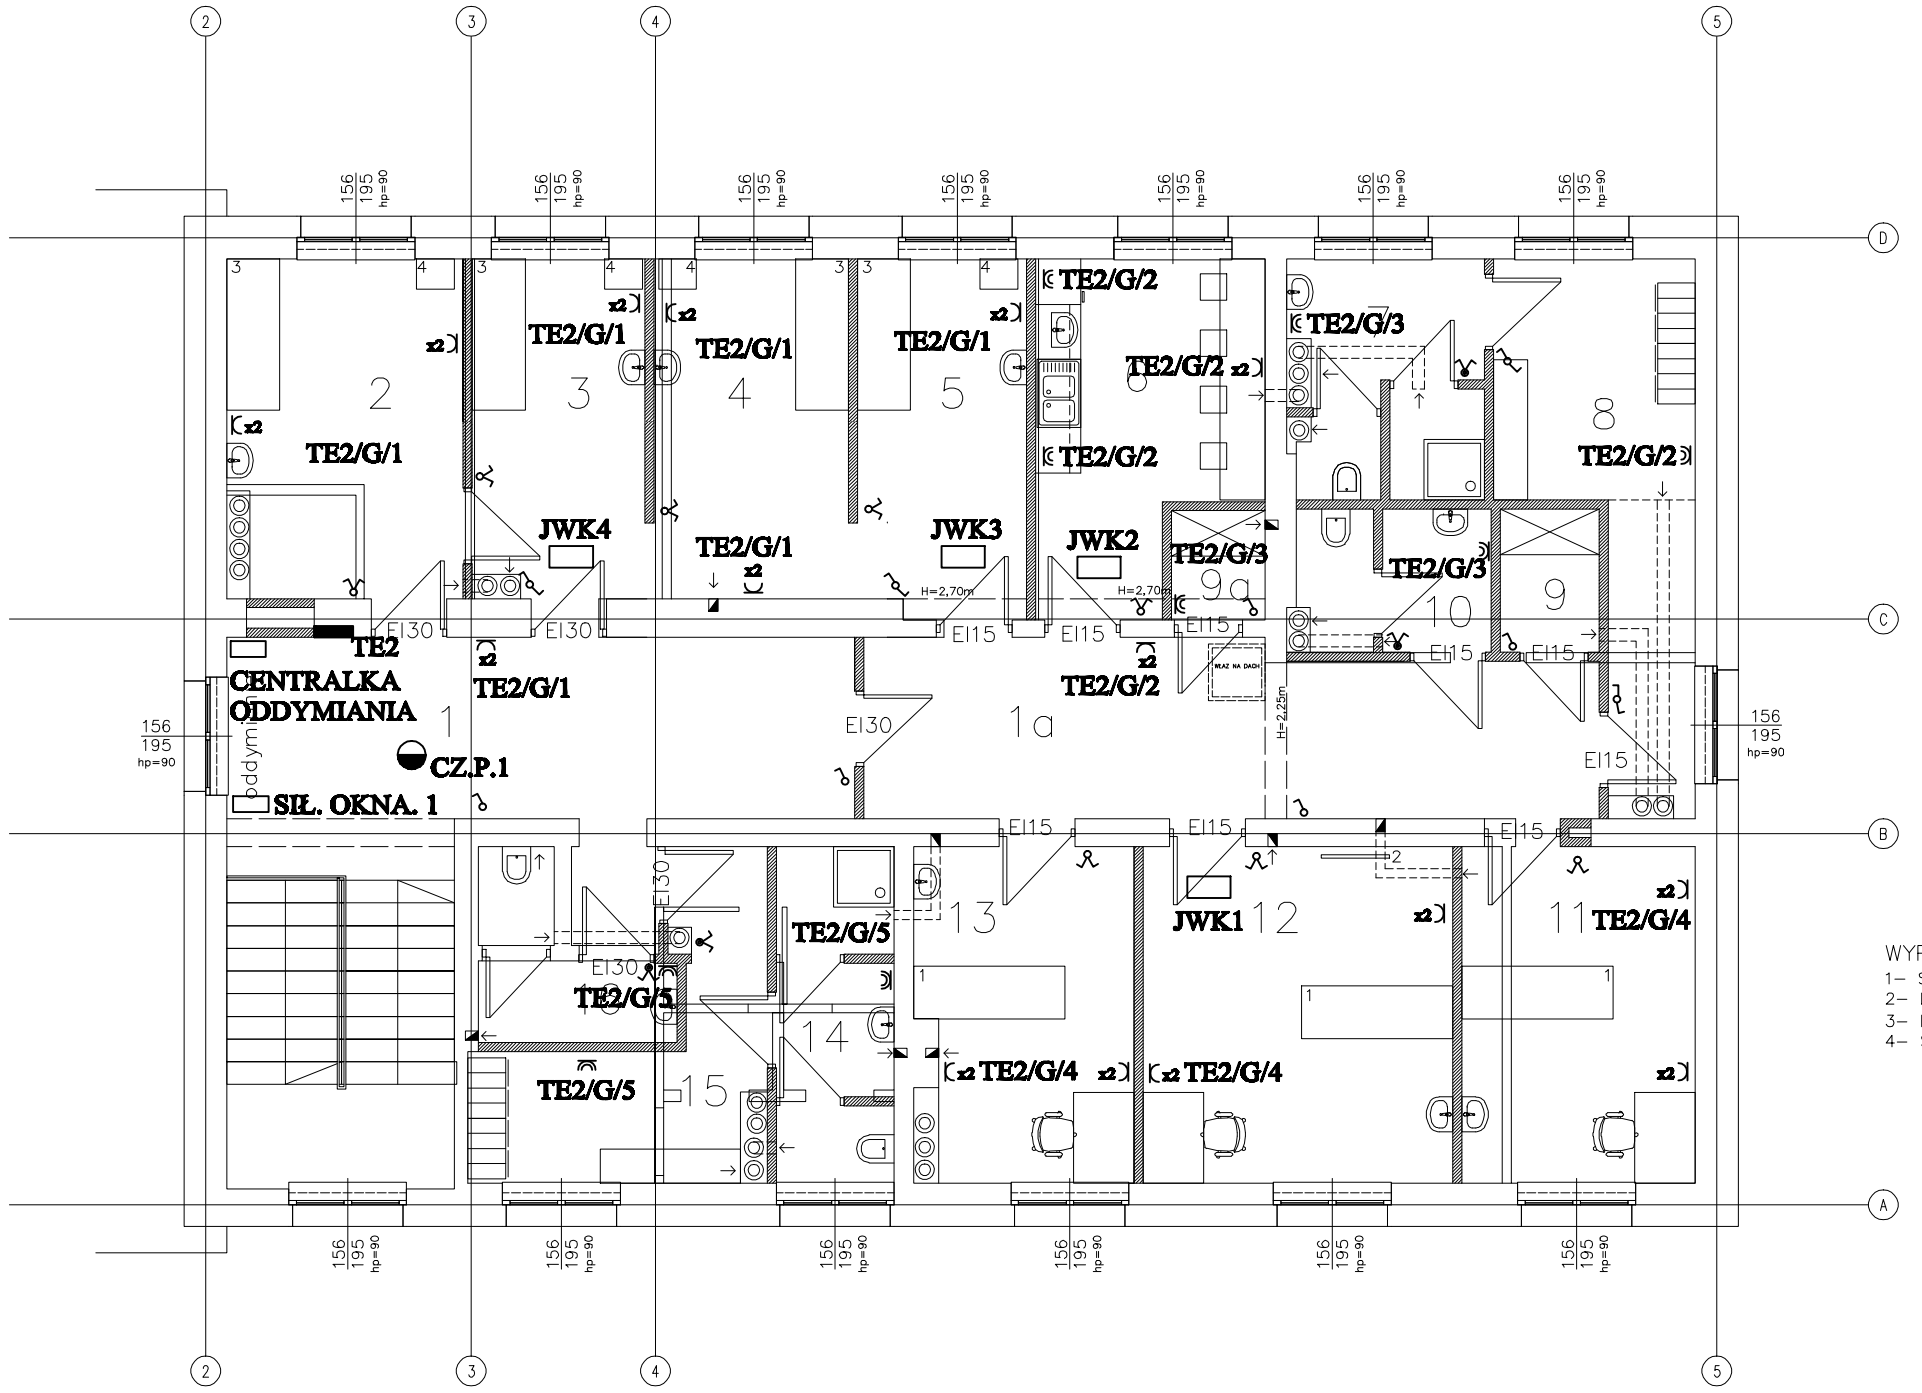

1– KOMUNIKACJA– 34,70 M2
1a– KOMUNIKACJA– 21,08 M2
2– GABINET FIZYKOTERAPII – 14,44 M2
3– GABINET FIZYKOTERAPII– 10,26 M2
4– GABINET FIZYKOTERAPII– 11,55 M2
5– GABINET FIZYKOTERAPII– 10,48 M2
6– POM. SOCJALNE– 11,89 M2
7– ŁAZIENKA DAMSKA (PERSONEL)– 8, 27 M2
8– SZATNIA DAMSKA (PERSONEL)– 8,64 M2
9– SKŁADZIK BRUDNEJ BIELIZNY– 2,48 M2
9A– SKŁADZIK CZYSTEJ BIELIZNY– 1,79 M2
10– WC DAMSKIE (PACJENCI)– 4,83 m2
11– GABINET MASAŻU– 13,75 M2
12– GABINET TERAPII INDYWIDUALNEJ– 17,44 M2
13– GABINET MASAŻU–13,43 M2
14– ŁAZIENKA MĘSKA (PERSONEL)– 6,94 M2
15– SZATNIA MĘSKA (PERSONEL)– 8,14 M2
16– WC MĘSKIE (PACJENCI)– 4,39 M2

WYPOSAŻENIE REHBILITACYJNE:
1– STÓŁ DO MASAŻU
2– DRABINKA
3– LEŻANKA
4– STOLIK

RZUT PIĘTRA

	BARTBUD Sp. z o.o. WIELOBRANŻOWA PRACOWNIA PROJEKTOWA GRUPA PROJEKTOWA: REMBOWSKI I SYNOWIE	SKALA 1:100
OBIEKT ADRES	REMONT BUDYNKU NR 61 WARSZAWA , UL. ŻWIRKI I WIGURY 9/13	BRANŻA: EL
ZAMAWIAJĄCY ADRES	JEDNOSTKA WOJSKOWA NR 6021 WARSZAWA , UL. ŻWIRKI I WIGURY 9/13	RYS. NR E06
TREŚĆ RYSUNKU	RZUT PIĘTRA - INSTALACJA GNIAZD I SIŁY	DATA 19.12.2019r.
PROJEKTANT	[illegible]	