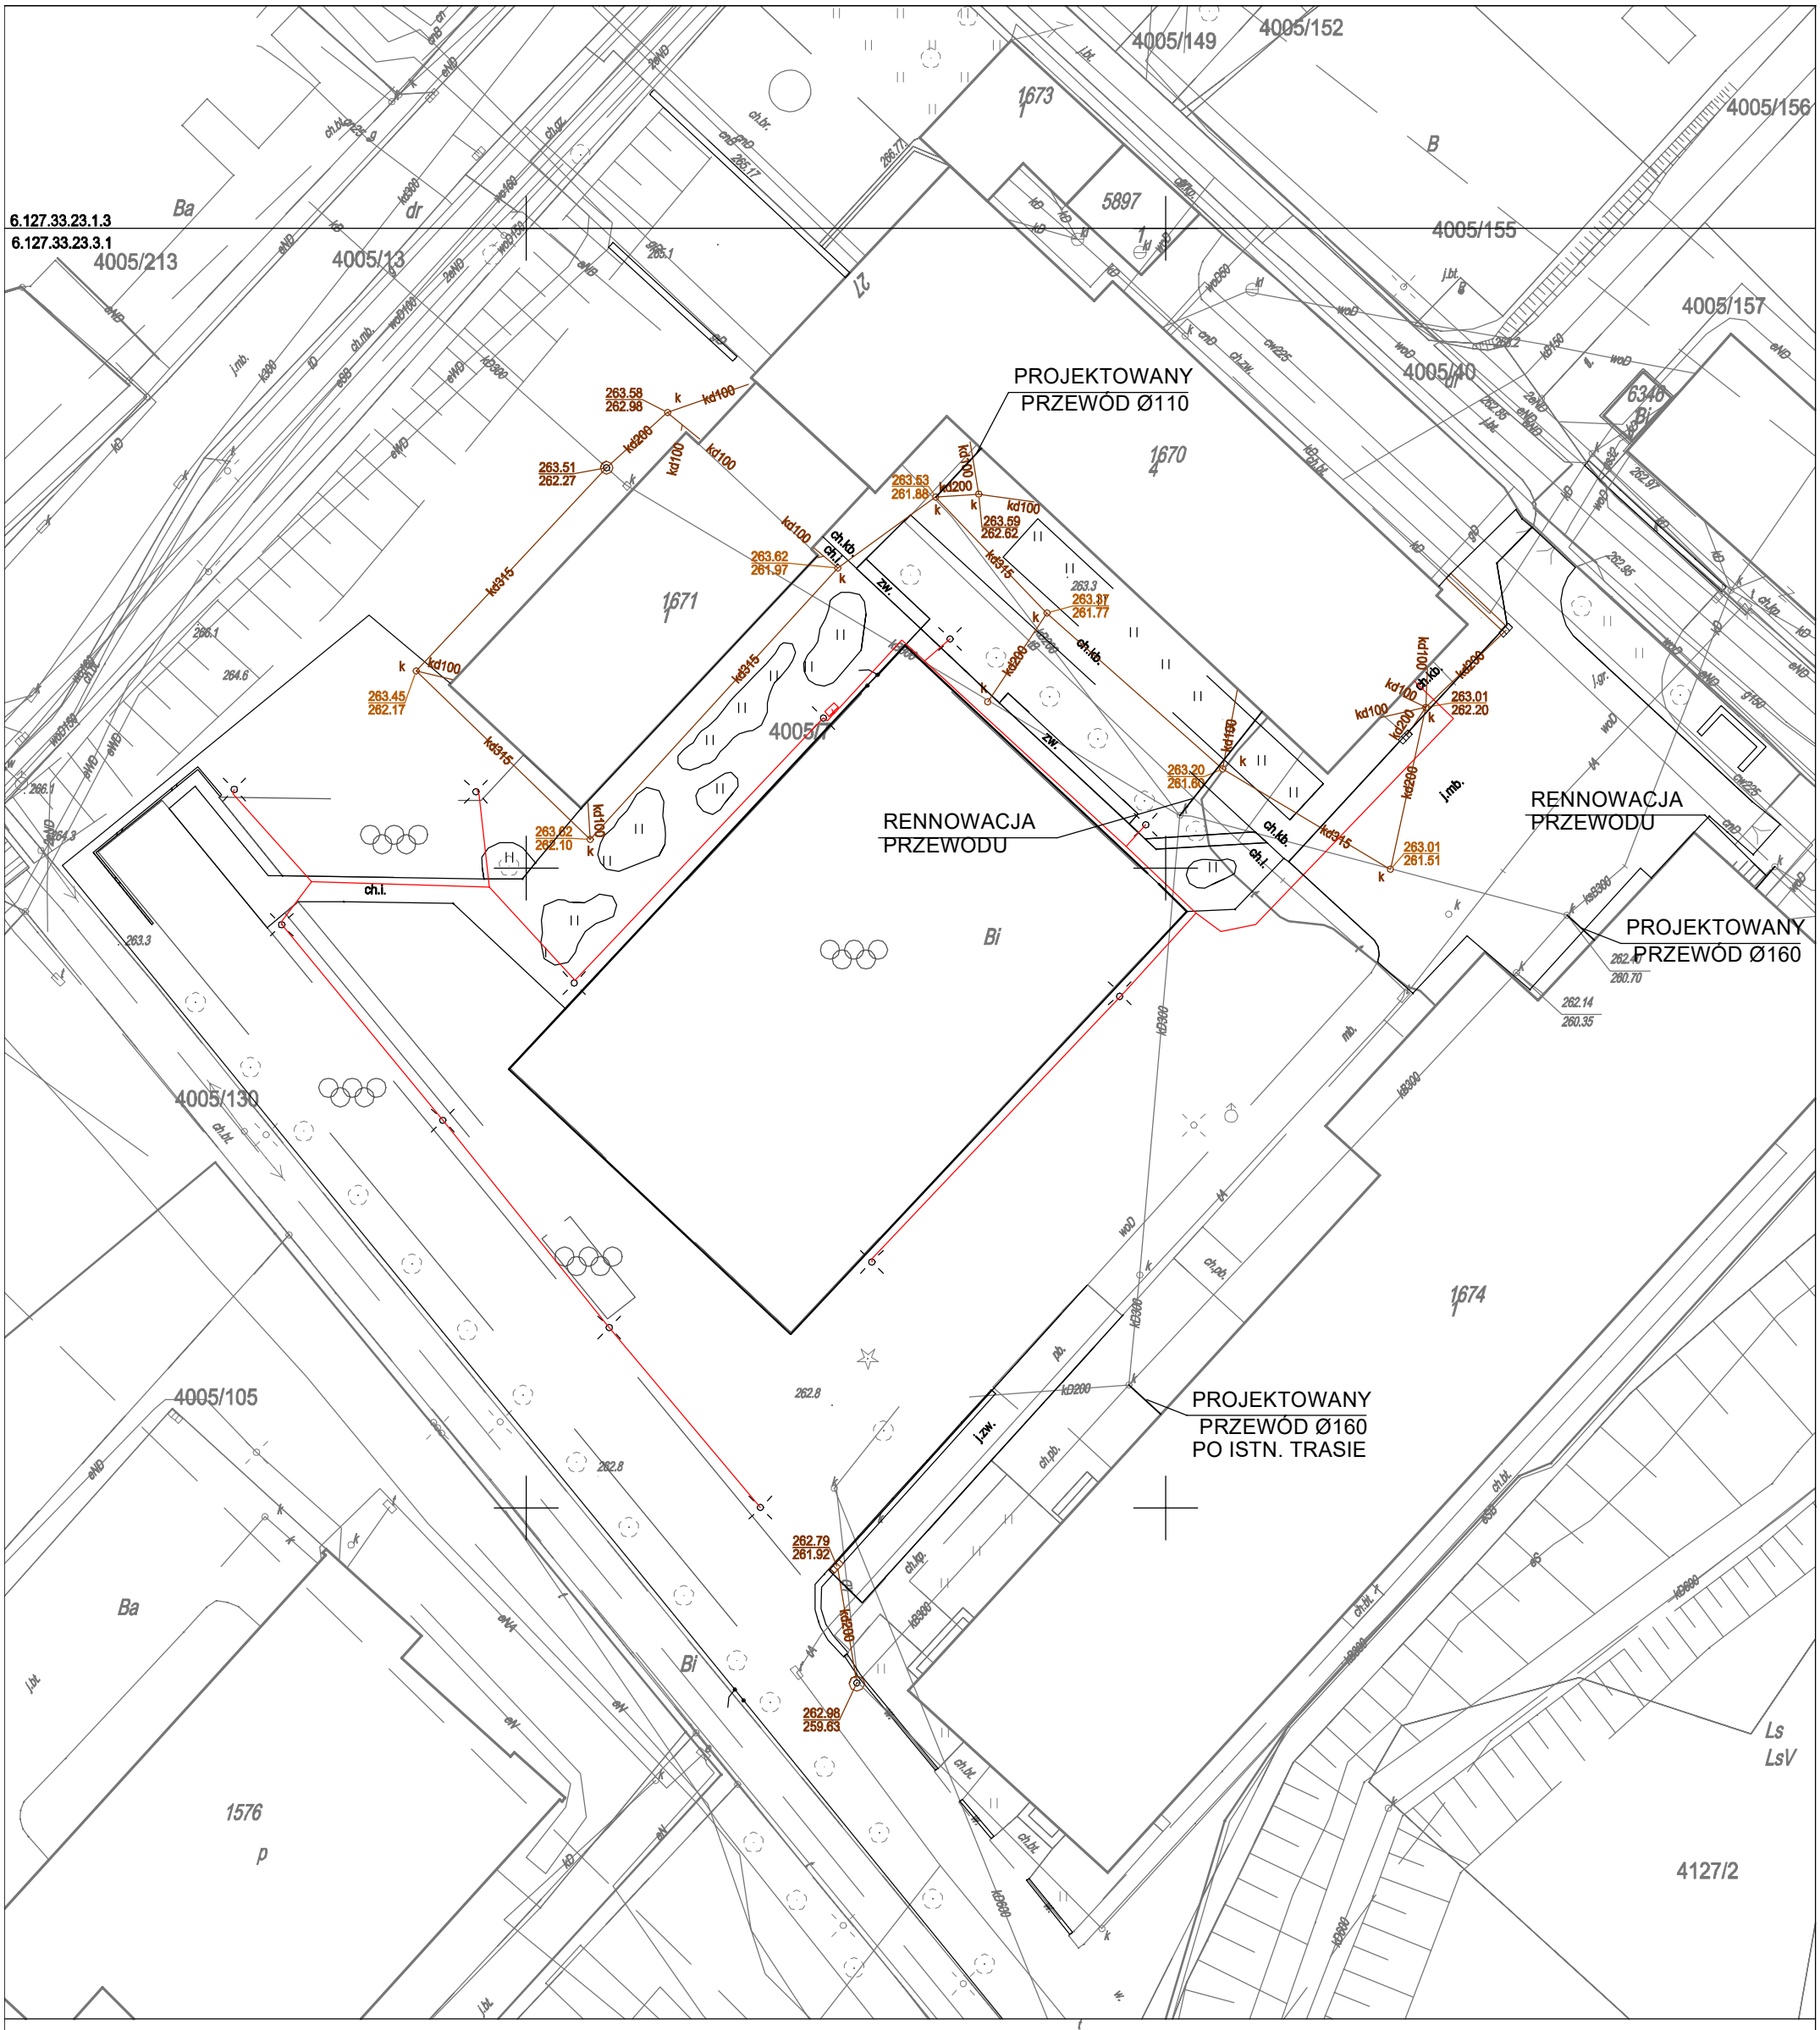

Dokumentacja jest własnością Pracowni Projektowej PRO-INSTAL i nie może być odstępowana, kopiowana i w jakikolwiek sposób udostępniana stronom trzecim w całości lub w części, bez pisemnej zgody właściciela. Dokumentacja jest chroniona prawem autorskim - ustawa z dnia 4 luty 1994r (DZ.U.nr.24 z dnia 23 luty 1994r).

Pracownia Projektowa PRO - INSTAL Joanna Zemlak
32-500 Chrzanów ul. Skłodowskiej-Curie 16 kom. : 606 651 759 e-mail: j.zemlak@wp.pl

TEMAT INWESTYCJI:	REMONT, WYMIANA KANALIZACJI SANITARNEJ W BUDYNKU ZESPOŁU SZKÓŁ TECHNICZNYCH "FABLOK" W CHRZANOWIE	PROJEKTOWAŁ:	mgr inż. Joanna Zemlak Nr upr. MAP/0554/PWOS/12
INWESTOR:	STAROSTWO POWIATOWE W CHRZANOWIE ul. Partyzantów 2 32-500 Chrzanów	SPRAWDZIŁ:	mgr inż. Agnieszka Rusiniak Nr upr. MAP/233/PWOS/11
ADRES INWESTYCJI:	ZST " FABLOK" ul.FABRYCZNA 27, 32-500 Chrzanów		
TYTUŁ RYSUNKU:	PLAN SYTUACYJNY		
Stadium:	PROJEKT TECHNICZNY	Branża: SANITARNA	Data: 06.2023 / Skala: 1:500 / Nr rys.: S-01