



WIDOK PRZĘŚLA
PODSTAWOWEGO
SKALA 1:20

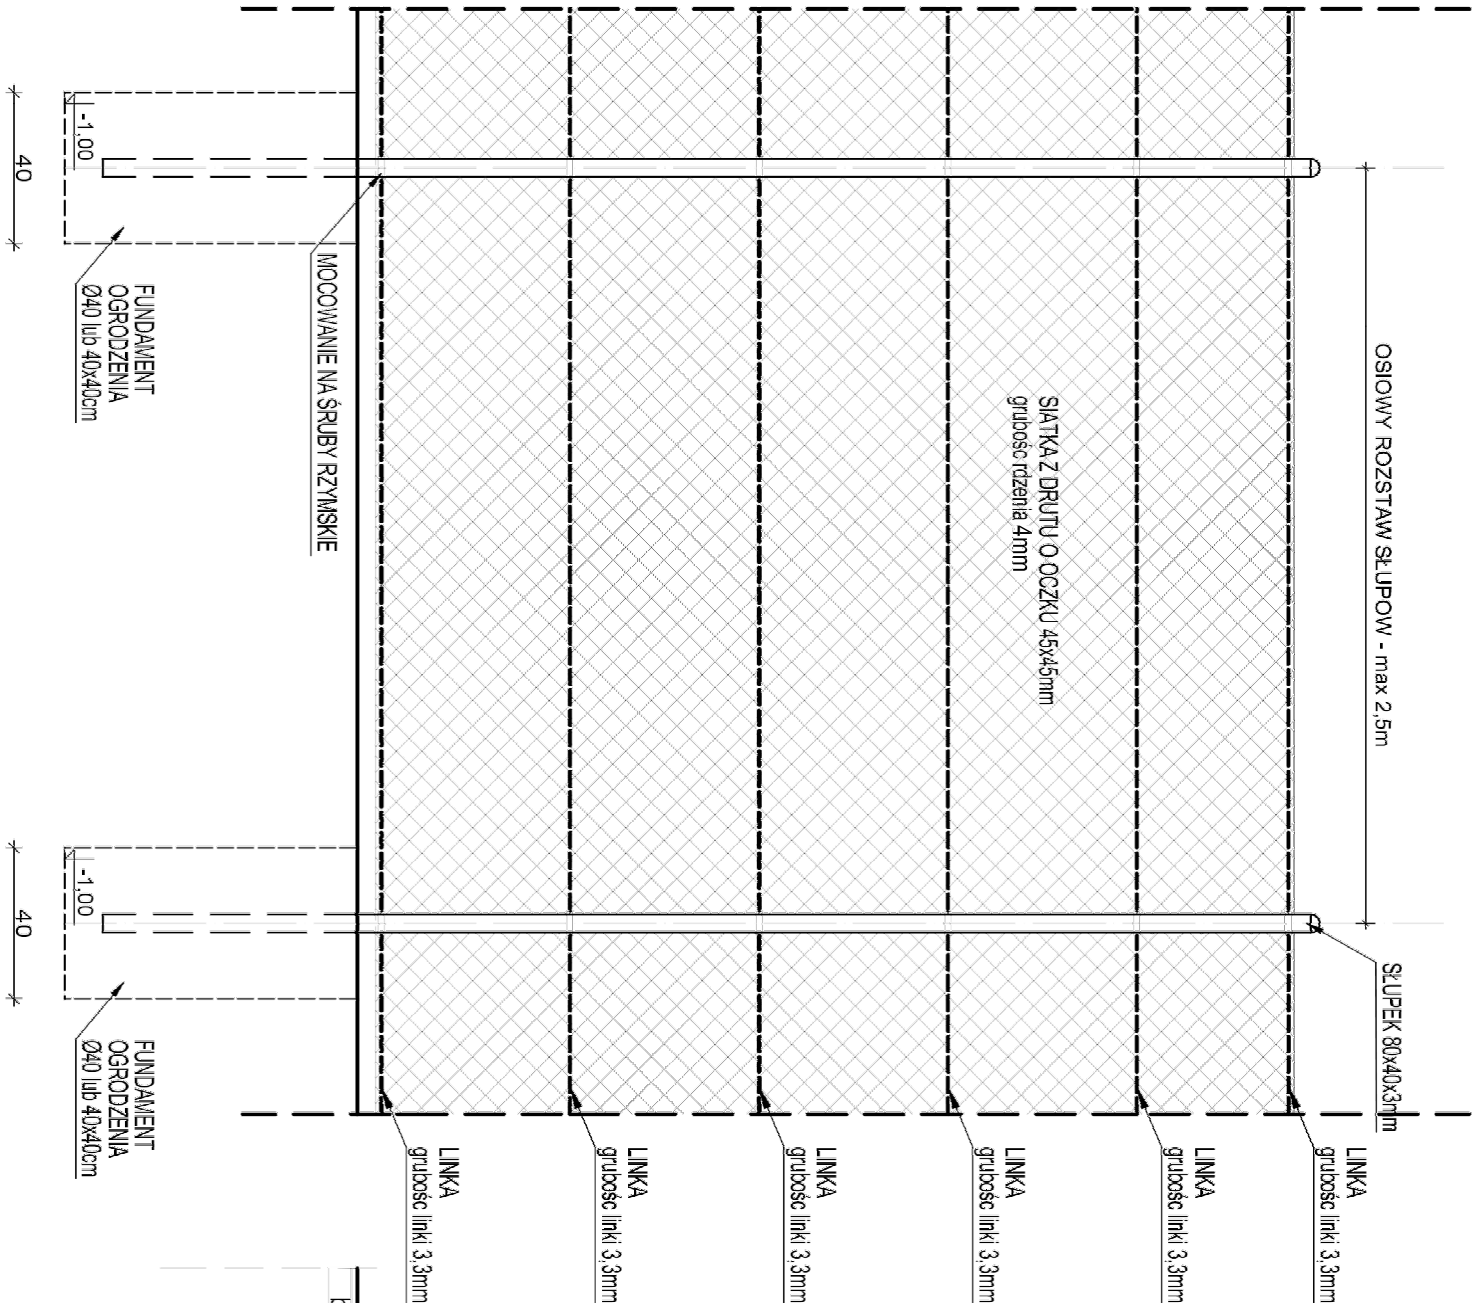


PRZEKRÓJ OGRODZENIA
SKALA 1:20

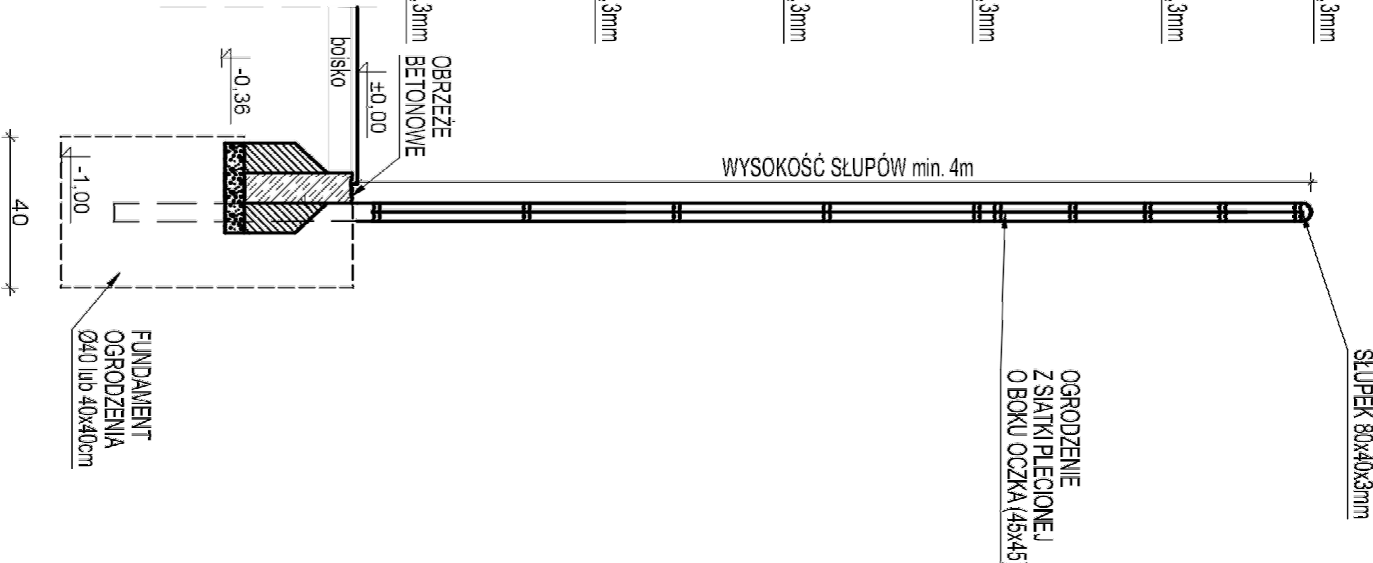

UWAGI REALIZACYJNE

- Na krawędziach pilkochwyłów oraz w narożnikach ogrodzenia należy wykonać zasłizy z profilu 60x40x3.
- Elementy stalowe malowane proszkowo na kolor RAL 7016.
- Linki mocowane do słupów na study rzymskie.
- Siatka pilkochwyłu na boisku o oczkach 50x50mm.
- Słupy pilkochwyłu mocowane w tulei ocynkowanej.

		"GrecCAD" Pracownia Projektowa mgr inż. Piotr Grelnike biuro: ul. A. Mickiewicza 18a, 83-400 Kościerzyna tel. kom.: (+48) 665 477 063 e-mail: greccad@wp.pl www.grecad.pl	
OBJEKT	Budowa kompleksu sportowo-rekreacyjnego wraz z zapleczem sanitarno-szatniowym w Miejsym Klimcu dz. nr 42/15, obręb Mały Klimcz, gmina Kościerzyna		
INWESTOR	Urząd Gminy Kościerzyna ul. Strzelcka 9 83-400 Kościerzyna		
TYTUŁ RYSUNKU	OGRODZENIE BOISK	SKALA	1:20
PROJEKTANT	mgr inż. arch. Patryk Baumgard upr. nr 62/POOKK/VI/2023	PROFES.	NR RYSUNKU
BRANŻA	architektoniczno-budowlana	projekt wykonawczy	MARZEC 2024r.
			A5