


CMENTARZ KOMUNALNY ŚWINIUJŚCIE - PRZYTÓR

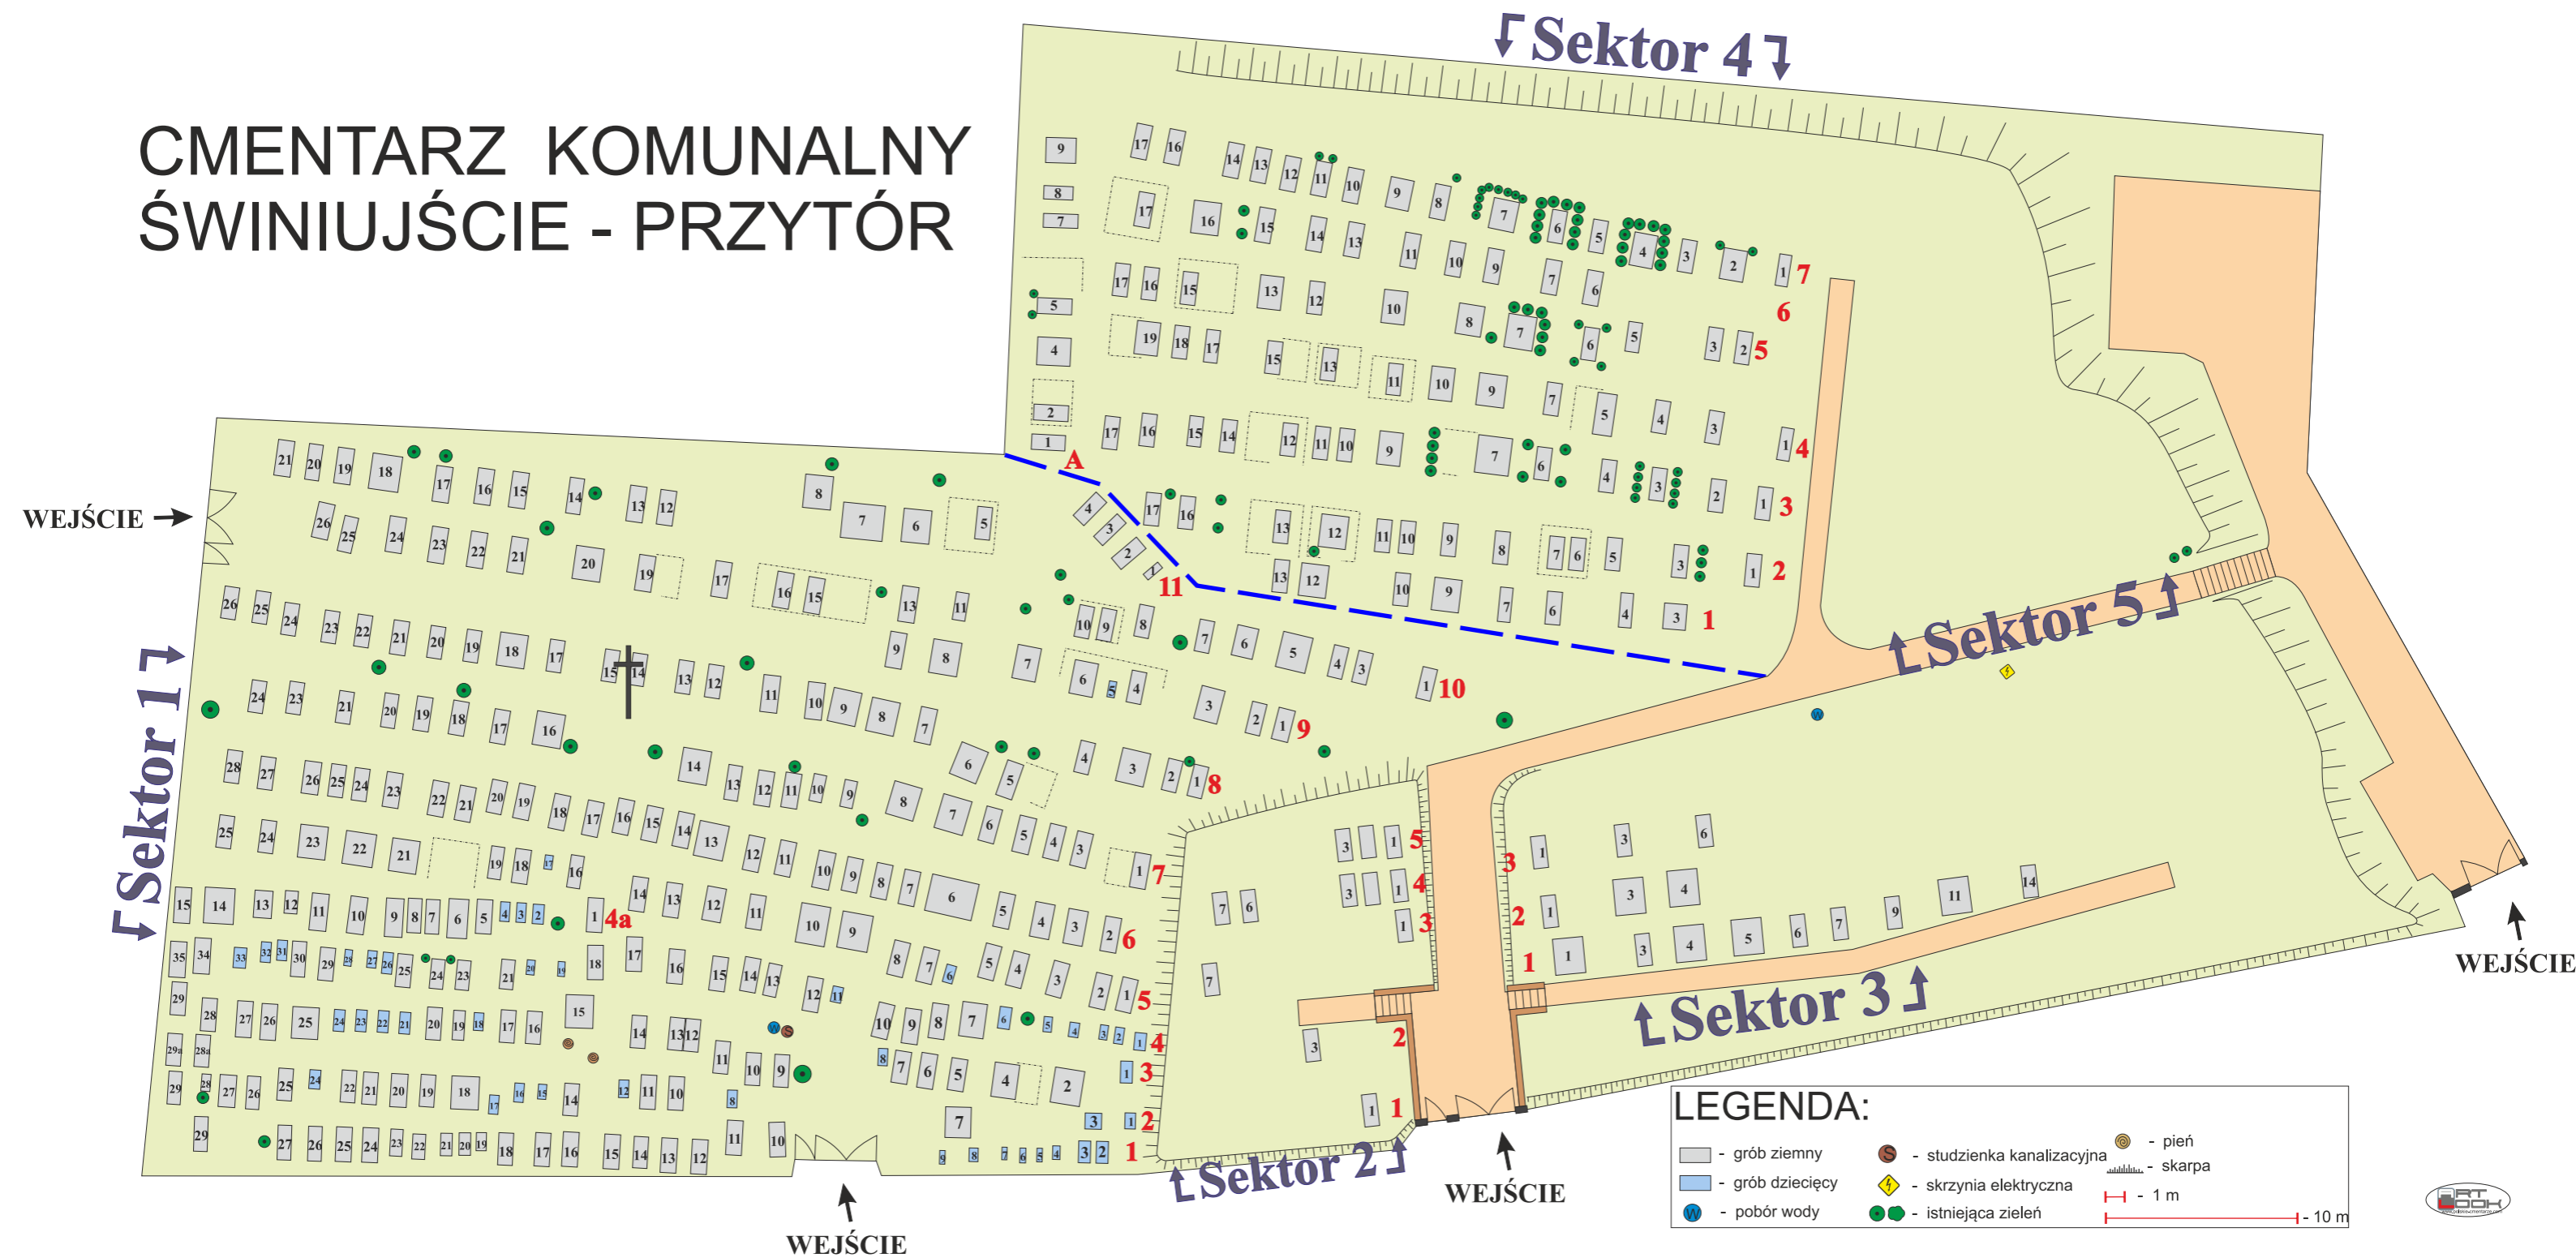

LEGENDA:

- grób ziemny	- studzienka kanalizacyjna	- pień
- grób dziecięcy	- skrzynia elektryczna	- skarpa
- pobór wody	- istniejąca zielen	- 1 m
		- 10 m

