



**Generalna Dyrekcja
Dróg Krajowych i Autostrad
Oddział w Szczecinie**

O.Sz.Z-3.4341.116.2022.uj

Szczecin 23.05.2022r.

na pismo :

z dnia : 29.04.2022r.

dot. : lokalizacji wiaty dla rowerzystów
na działce nr 117/1 położonej w sąsiedztwie
drogi krajowej nr 13 w obrębie 0004
m. Kamieniec, gm. Kołbaskowo

zał. : 1 egz. planu

**Marzena Jaroszek
4Q Dekton
Pracownia Architektoniczna
ul. Królewicza Kazimierza 2i/3
71 – 552 SZCZECIN**

Odpowiadając na pismo z dnia i w sprawie j.w. (otrzymane w dniu 04.05.2022r.), Generalna Dyrekcja Dróg Krajowych i Autostrad Oddział w Szczecinie opiniuje pozytywnie lokalizację wiaty dla rowerzystów na działce nr 117/1, położonej w sąsiedztwie drogi krajowej nr 13 w obrębie 0004 m. Kamieniec, gm. Kołbaskowo, w związku z planowaną budową ścieżki rowerowej „Zielona Granica” – Rosówek gmina Kołbaskowo na działkach nr: 439/1, 117/1, 130/4, 116/70, 116/71 obręb 0004 Kamieniec.

**GENERALNY DYREKTOR
DRÓG KRAJOWYCH I AUTOSTRAD
z upoważnienia
Dokument podpisany elektronicznie przez:
Wojciech Choziać**

Do wiadomości:

1. Generalna Dyrekcja
Dróg Krajowych i Autostrad
Oddział w Szczecinie
Rejon w Szczecinie
ul. Pomorska 47
70 – 812 SZCZECIN
zał. 1 egz. planu
2. a/a

Potwierdzam zgodność kopii wydruku z dokumentem elektronicznym:


Identyfikator dokumentu	63291.131366.154053
Nazwa dokumentu	Kamieniec d. 117.1-wiata dla rowerzystów.pdf
Tytuł dokumentu	Kamieniec d. 117.1-wiata dla rowerzystów
Sygnatura dokumentu	O.Sz.Z-3.4341.116.2022.uj
Data dokumentu	23.05.2022
Skrót dokumentu	F870ED8F62FABA726E8058410E1F9636E50CD370
Wersja dokumentu	1.2
Data podpisu	23.05.2022 15:12:13
Podpisane przez	Wojciech Choziać p.o. Zastępcy Dyrektora Oddziału
Rodzaj certyfikatu	Certyfikat kwalifikowany podpisu elektronicznego

EZD 3.108.84.84.

Data wydruku: 24.05.2022

Autor wydruku: Jasiak Urszula (Starszy Specjalista)

<p>Rosówek dz. 116/70, 116/75, 116/76, 116/77, 117/1, 128/3, 128/4, 130/2, 130/3, 130/4 004, Kamieniec widencyjna: 321102_2 Kołaskowo 3211 Policki ro: 32 Zachodniopomorskie</p>	<p>GEOIDA GEODEZJA i KARTOGRAFIA Wojciech Bakinowski 71-004 Szczecin, ul. Kwiatkowskiego 34/7 kom. 0665-830-401 (Jednostka wykonawstwa geodezyjnego)</p>												
<p>ID źródnych: PUWG 2000 lenia wysokości: PL-EVRF2007-NH Kierownik roboty: iwoimir Kuświk w. 11231</p>	<p>Wykonano metod: a) rastrowo b) wektorowo: skanowanie, kalibracja, digitalizacja rastra</p>												
<p>W projektowych sporządzono przy wykorzystaniu: adniczej w skali 1:500 sekcje: 5197.16.06.1.2, 1.4, 2.1, 3.2 anżowych części uzbrojenia podziemnego eleni wysokości i pomników przyrody oraz pomiaru ektów wskazanych przez projektanta nych geodezyjnie elementów planu zagospodarowania nego (linie rozgraniczające, linie regulacyjne, osie ulic) celów projektowych wykazano następująco rzez ZUDP projekty sieci uzbrojenia terenu:</p>	<p>W zakresie opracowania znajdują się punkty osnowy geodezyjnej nr: 110270, Rp.25000 podlegające ochronie na podst.art.15, art.48 ust.1 pkt 3 ustawy Prawo geodezyjne i kartograficzne</p>												
<p>Granice i nr działek ewidencyjnych według danych WGKIK SP w Policach z dnia 08.02.2022r.</p>	<p>Rejestracja:</p>												
<p>Podatkowe zakres opracowania znaków zgodna z Rozporządzeniem MArC 2.11.2015r. (Dz. U. 2015 nr 0 poz. 2028) fały się do celów projektowych w zakresie pomiaru. i trwałe obiekty budowlane podlegają wytyczeniu nostki wykonawstwa geodezyjnego. sza się istnienie w terenie również uzbrojenia, brak było informacji branżowych i nie zostały ne w terenie w czasie inwentaryzacji geodezyjnej je się do projektowania budynków w odległości b równej 4m, lub innych obiektów budowlanych w odległości b równej 3m - Rozporządzenie MR 1.2020r Poz. 1429, §31</p>	<p>Poświadczam, że niniejszy dokument został opracowany w wyniku prac geodezyjnych i kartograficznych, których rezultaty zawiera operat techniczny pozytywnie zweryfikowany. Jednocześnie informuję, że jestem świadomy odpowiedzialności karnej za złożenie fałszywego oświadczenia.</p> <table> <tr> <td>Identyfikator zgłoszenia prac geodezyjnych</td><td>MODGIK 354 389 2022</td></tr> <tr> <td>Organ prowadzący państwowy zakład geodezyjny i kartograficzny</td><td>Prezydent Miasta Szczecin</td></tr> <tr> <td>Identyfikator ewidencyjny materiału zasobu</td><td>P 3262 2022 817</td></tr> <tr> <td>Data wpisania operatu technicznego do ewidencji materiałów zasobu</td><td>2022-04-04</td></tr> <tr> <td>Wykonawca prac geodezyjnych:</td><td>GEOIDA Wojciech Bakinowski</td></tr> <tr> <td>Imię i nazwisko oraz nr uprawnień</td><td>mgr inż. Sławomir Kuświk upr.zaw. 11231</td></tr> </table>	Identyfikator zgłoszenia prac geodezyjnych	MODGIK 354 389 2022	Organ prowadzący państwowy zakład geodezyjny i kartograficzny	Prezydent Miasta Szczecin	Identyfikator ewidencyjny materiału zasobu	P 3262 2022 817	Data wpisania operatu technicznego do ewidencji materiałów zasobu	2022-04-04	Wykonawca prac geodezyjnych:	GEOIDA Wojciech Bakinowski	Imię i nazwisko oraz nr uprawnień	mgr inż. Sławomir Kuświk upr.zaw. 11231
Identyfikator zgłoszenia prac geodezyjnych	MODGIK 354 389 2022												
Organ prowadzący państwowy zakład geodezyjny i kartograficzny	Prezydent Miasta Szczecin												
Identyfikator ewidencyjny materiału zasobu	P 3262 2022 817												
Data wpisania operatu technicznego do ewidencji materiałów zasobu	2022-04-04												
Wykonawca prac geodezyjnych:	GEOIDA Wojciech Bakinowski												
Imię i nazwisko oraz nr uprawnień	mgr inż. Sławomir Kuświk upr.zaw. 11231												
<p>podziemie opracowano na podstawie: tego ustalenia przebiegu aparatów metrycznych - z liter A innych pomiarów powykonawczych - bez liter z tym w części 1 nie gwarantuje się ści, a dokładność położenia uzbrojenia na mapie niższa od dokładności kartometrycznej mapy</p>	<p>Kierownik jednostki wykonawstwa geodezyjnego Wojciech Bakinowski</p>												
<p>mapy do celów projektowych na dzień: 11.02.2022r.</p>													

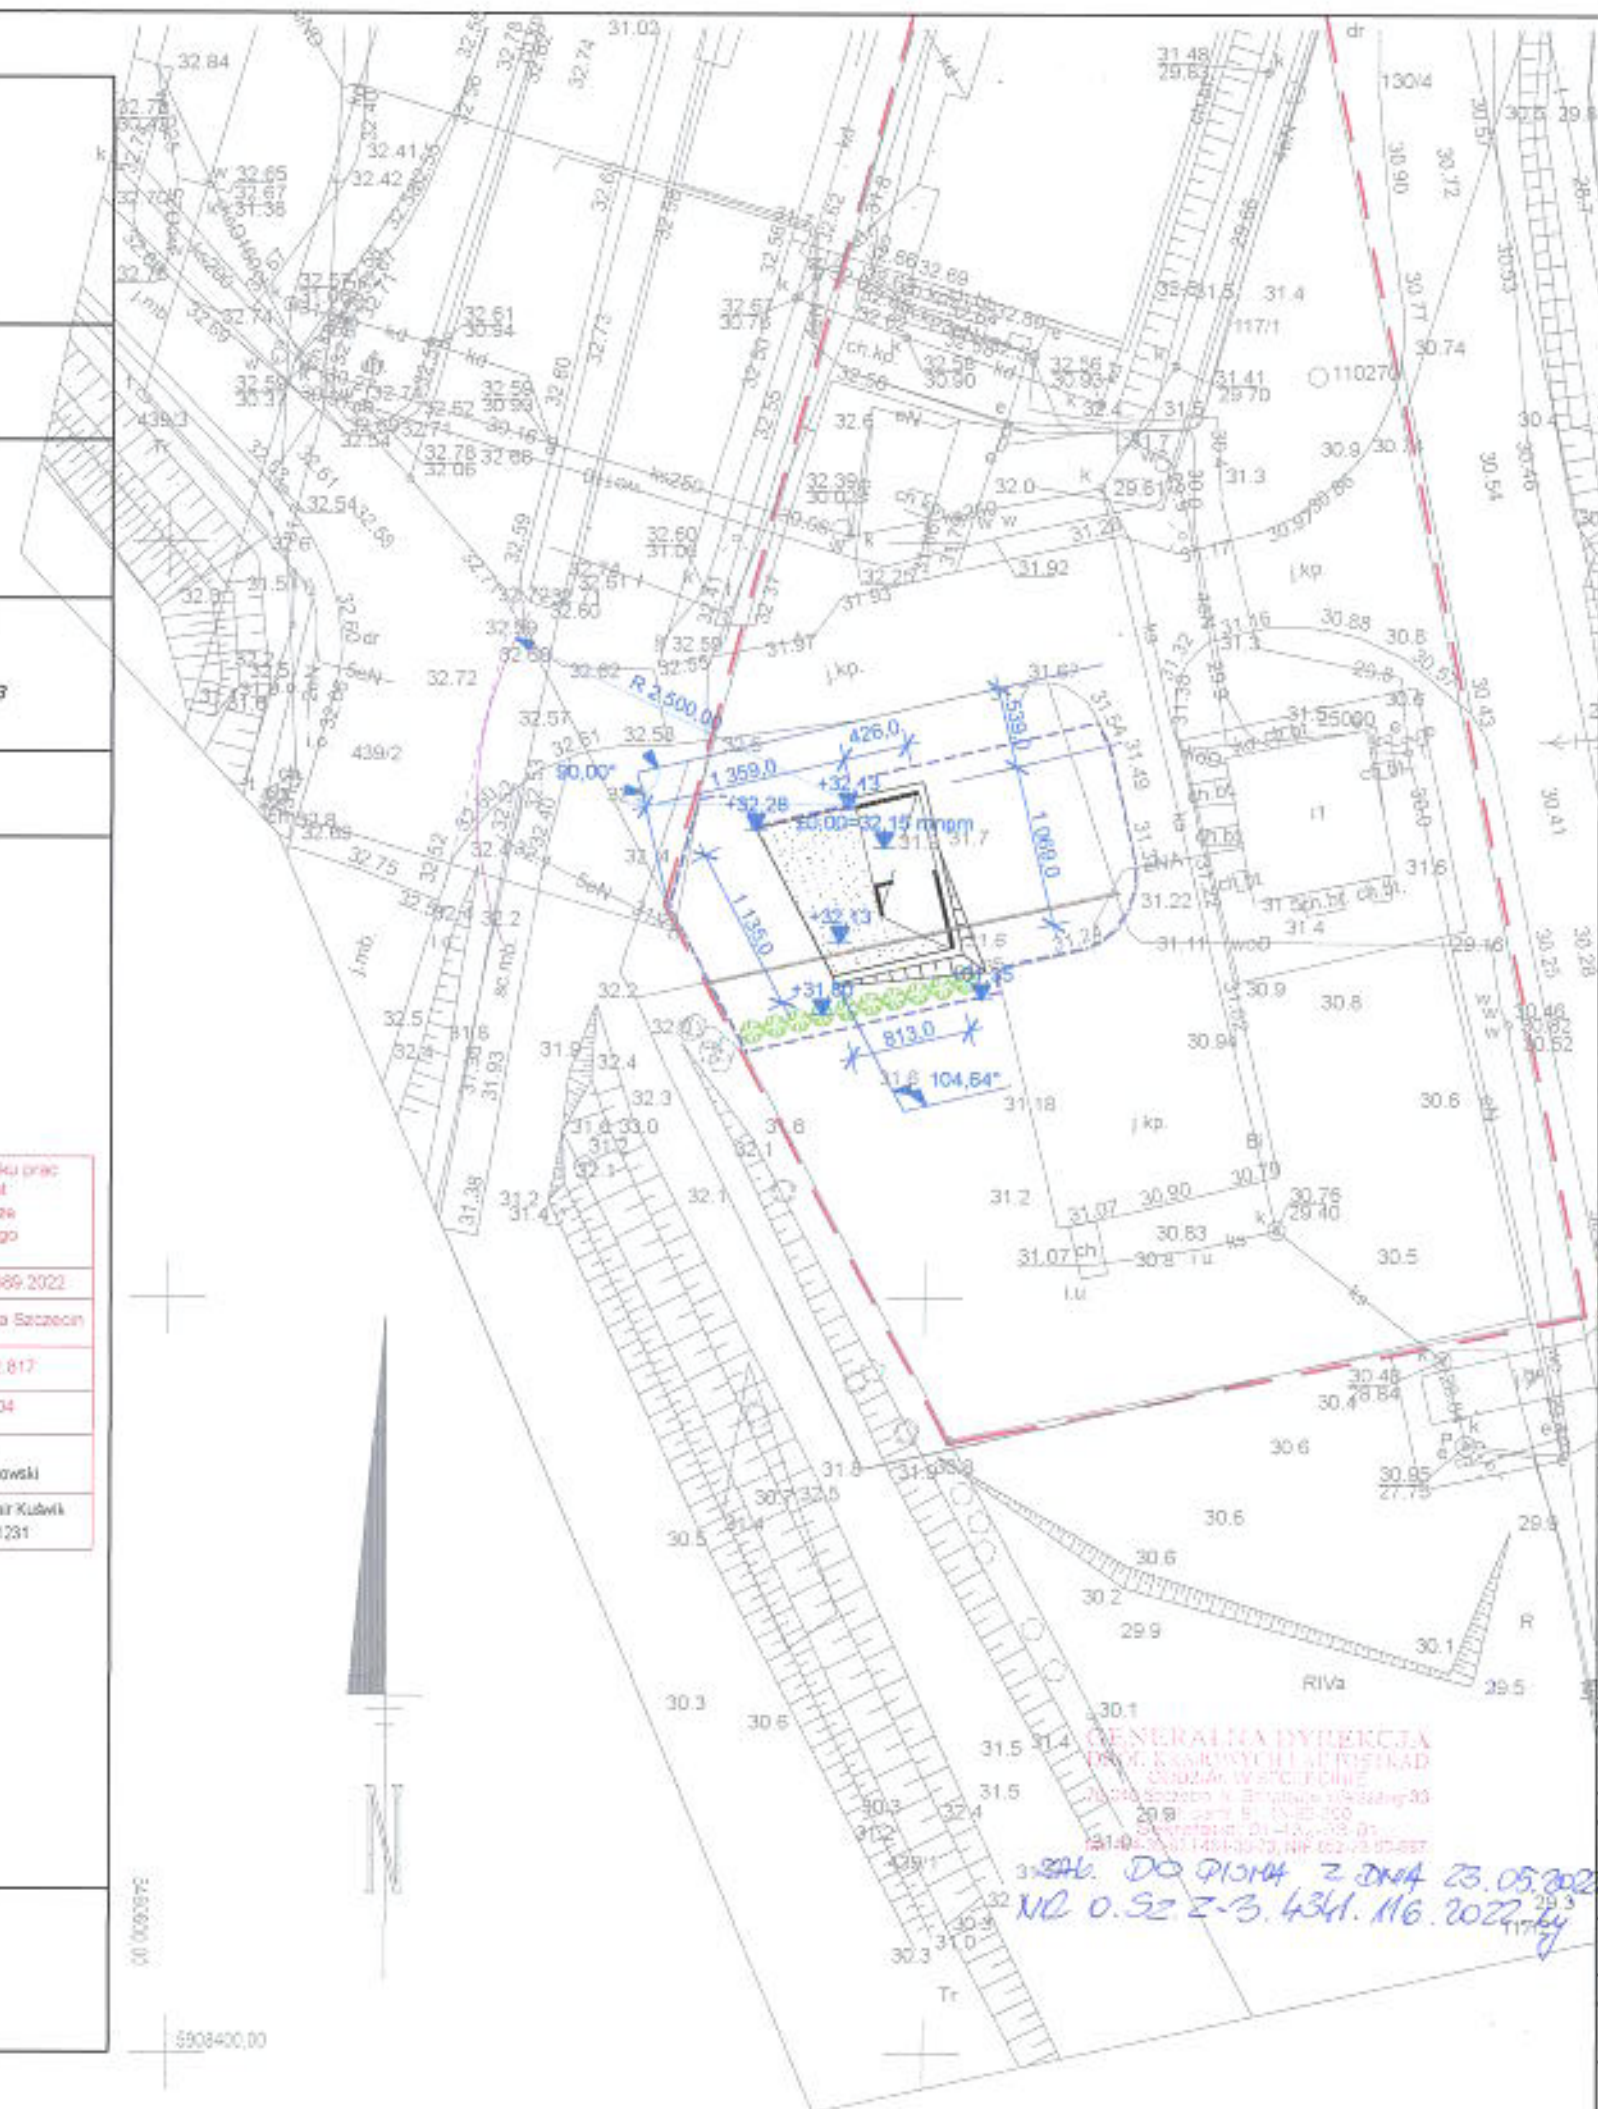

<p>LEGENDA</p> <p>projektowana wiatra</p> <p>granica działki</p> <p>projektowane rzednie terenu</p> <p>teren objęty opracowaniem</p> <p>istniejące ogrodzenie do rozbiórki</p> <p> nawierzchnia utwardzona</p> <p>proj. zieleni wysoka</p>		
<p>4Q DEKTON</p> <p>PRACOWNIA ARCHITEKTONICZNA ul. Królewicza Kazimierza 21/3 71-552 Szczecin tel. 601 887496 www.dekton.pl biuro@dekton.pl</p>		
<p>nazwa inwestycji</p> <p>Wiatra rekreacyjna z miejscem odpoczynku dla rowerzystów</p>		
<p>adres</p> <p>Rosówek gmina Kołaskowo dz. nr 117/1 obręb 004 Kamieniec jednostka Kołaskowo</p>		
<p>nazwa rysunku</p> <p>PLANSZA SYTUACYJNA</p>		
<p>projektant</p> <p>mgr inż. arch. Marzena Jaroszek 69/Sz/90</p>		
<p>sprawdzający</p> <p>mgr inż. arch. Joanna Wojciecka 202/Sz/89</p>		
<p>branża</p> <p>projekt zagospodarowania terenu</p>	<p>faza</p> <p>projekt architektoniczno-budowlany</p>	<p>data</p> <p>03.2022</p>
<p>skala</p> <p>1:500</p>	<p>nr rys.</p> <p>1</p>	
<p>prawa autorskie zastrzeżone Ustawą o prawie autorskim i prawach pokrewnych Dz. U. nr 24 z dnia 04.02.1994 r.</p>		