


SKALA 1:15C

L.p.	Pomieszczenia	Pow. [m ²]
1.	Szklania oddziału przedszkolnego	15,5
2.	Sanitariaty	10,0
3.	Sala zajęć oddziału przedszkolnego	57,5
4.	Pokoje nauczycielskie	17,0
5.	Biuro Z-cy dyrektora	16,1
6.	Sekretariat	17,8
7.	Biuro dyrektora	21,0
8.	Portieria	15,2
9.	Wiatrochop	10,9
10.	Sala gimnastyczna	90,0
11.	Oddział P. szkolny	50,3
12.	Jadalnia, świetlica	50,3
13.	Pom. przyg. ciepłych napojów	28,1
14.	Magazyn spożywczy	10,6
15.	Szklania personelu kuchni	6,5
16.	Sanitariat	3,2
17.	Wiatrochop	3,8
18.	Kotłownia (gaz)	33,0
19.	Gabinet psychologa, logopedy	11,4
20.	Sanitariat nauczycieli	4,3
21.	Sanitariaty dziecięce	6,2
22.	Sanitaria chłopców	3,7
23.	Zaplecze sportowe	15,5
24.	Komunikacja	236,3

UWAGI:

1. Typy oprow zamieszczono na rys. E/2 i E/3.
2. Uwagi do rys. zamieszczono na rys. E/2 i E/3

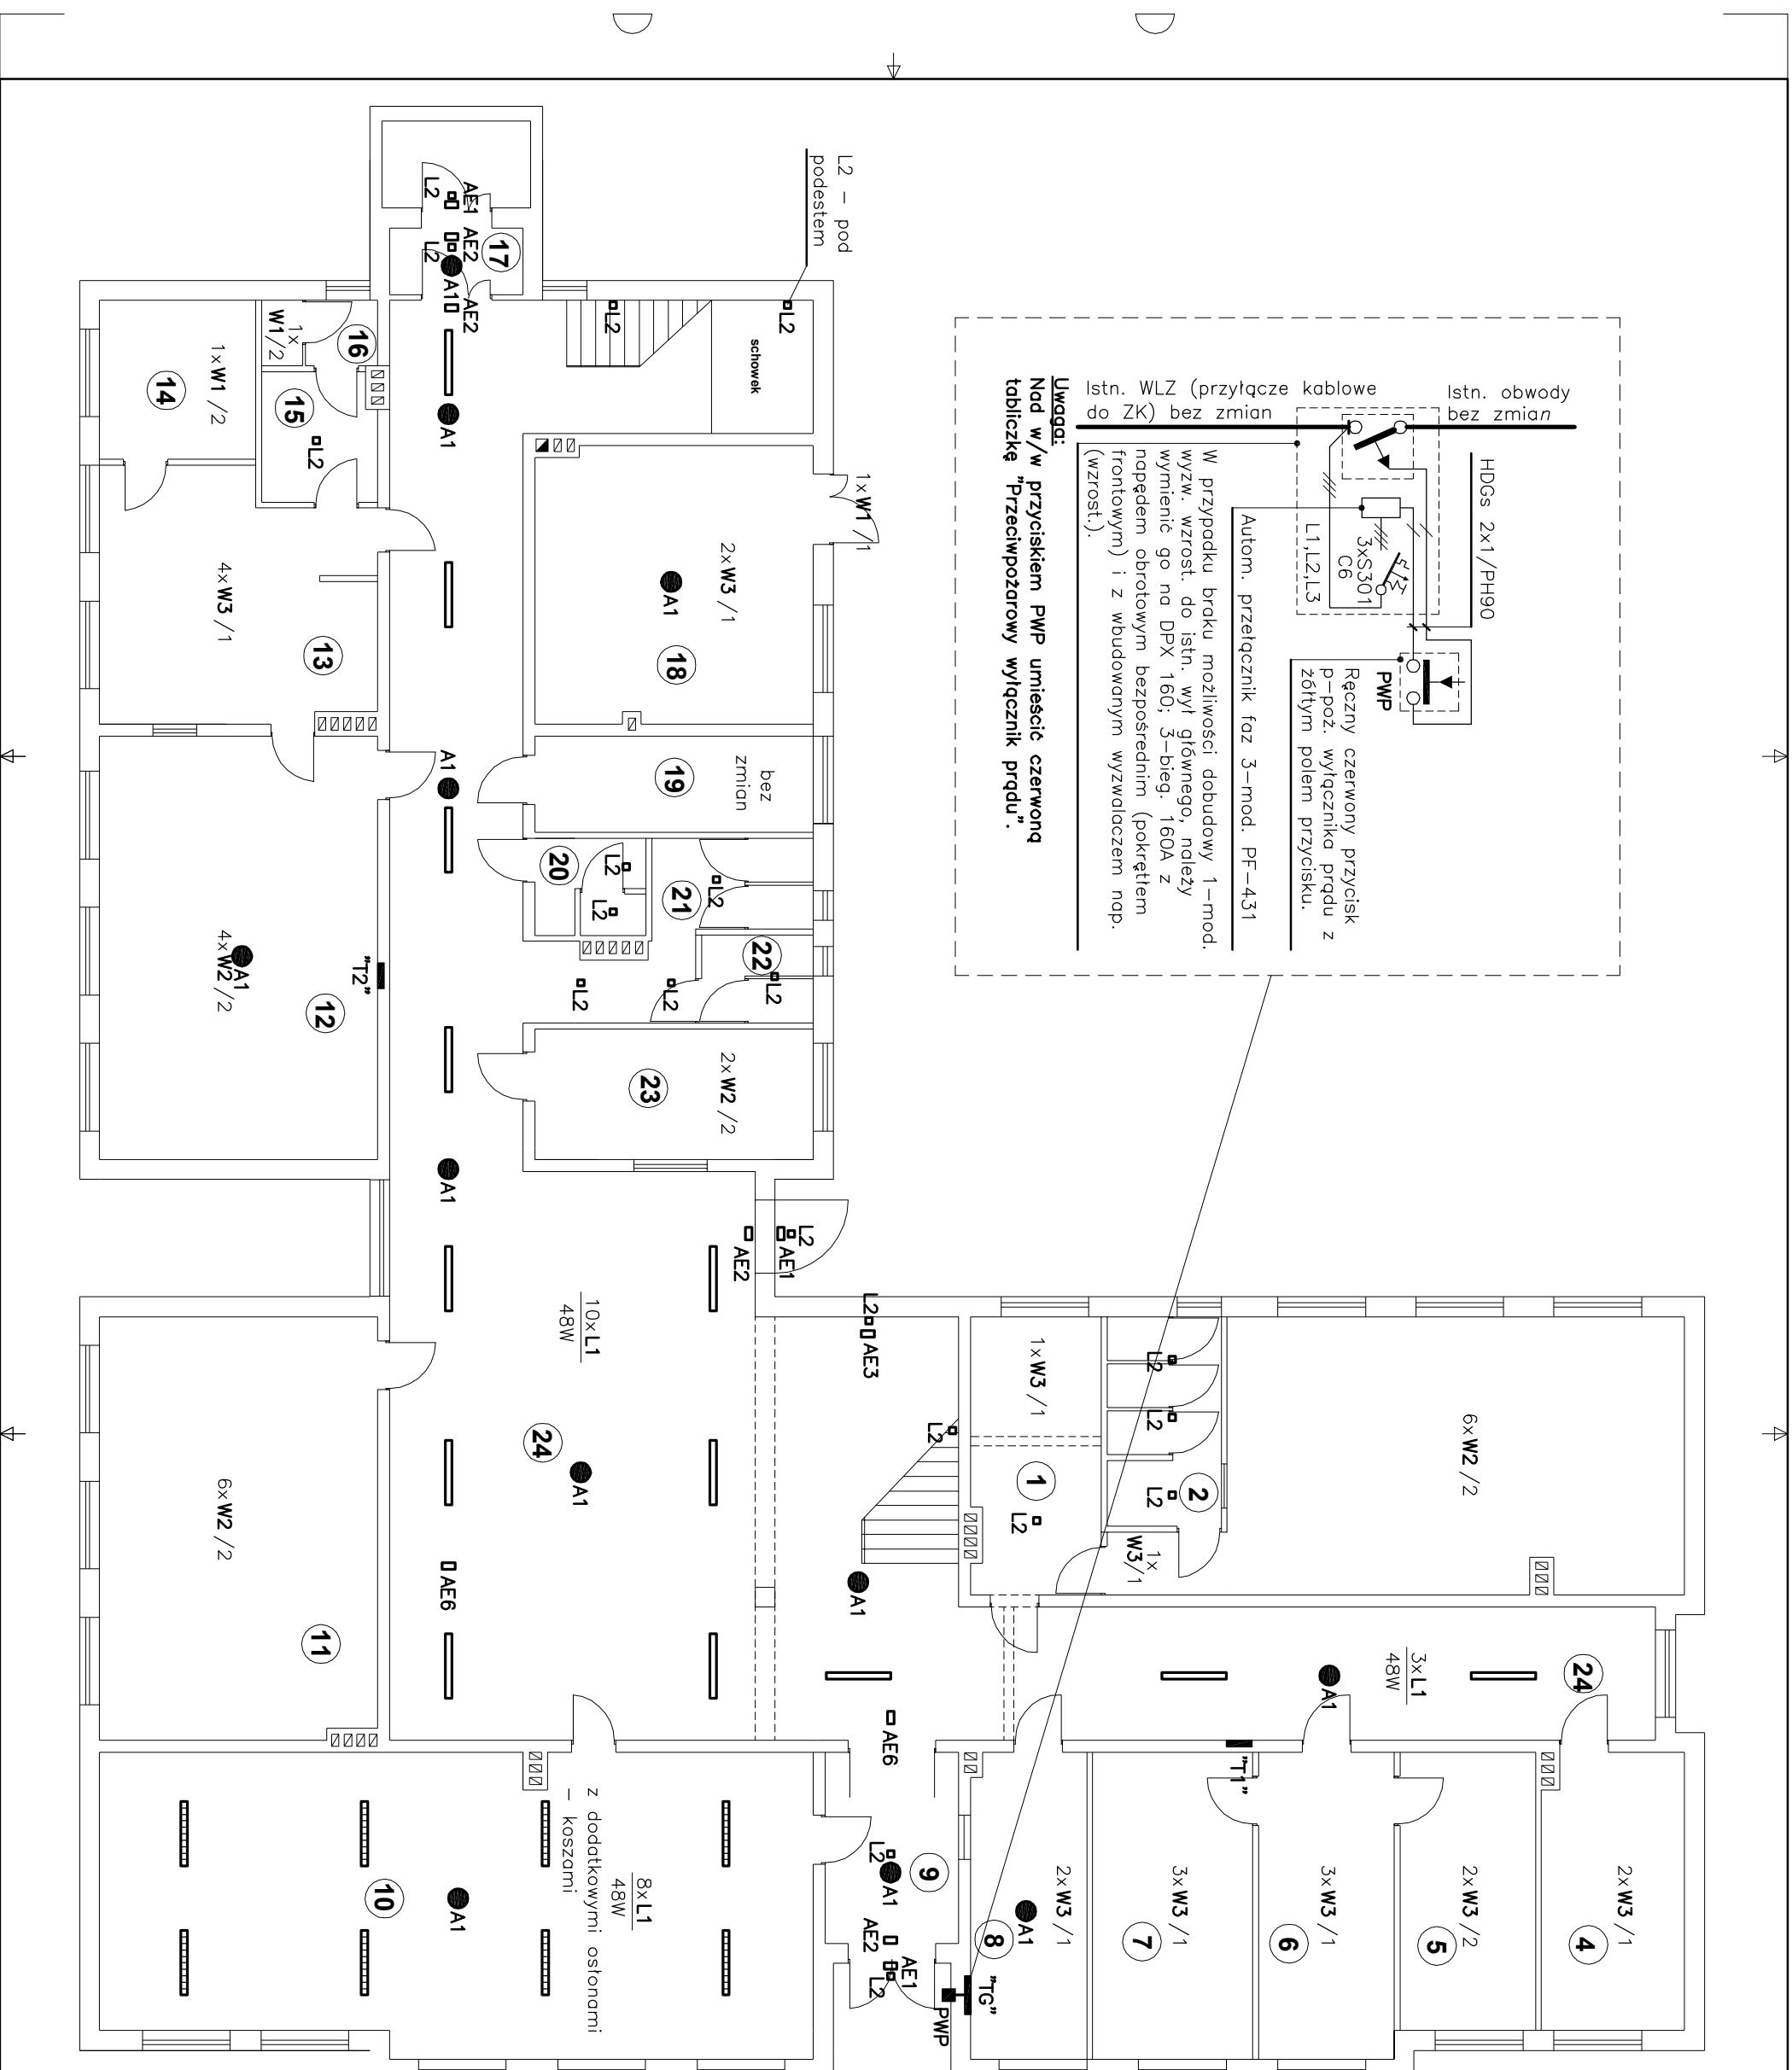

<p align="center">BIURO PROJEKTÓW I USŁUG POMIAROWYCH "BUDOPROJEKT" ul. B. Śmiałego 6, Konin, tel/fax (0-63) 245 07 08 e-mail: budoprosjekt.zbigniew.wroblewski@wp.pl</p>		
INWESTOR	Gmina Stare Miasto 62-571 Stare Miasto, ul. Główna 16B	DATA 03/2021
OBIEKT	Wymiana stolarki okiennej i montaż instalacji oświetlenia ewakuacyjnego w budynku Szkoły Podstawowej w Żychlinie	SKALA 1 : 150
ADRES	62-571 Żychlin, ul. Parkowa 11	NR RYS E/1
TREŚĆ	Oświetlenie parteru	
PROJEKTOWAŁ	inż. Bogdan Wróblewski Upr. Nr GT8346/II/34/76, spec. instal. inżynieryna	