



## Przekrój konstrukcyjny

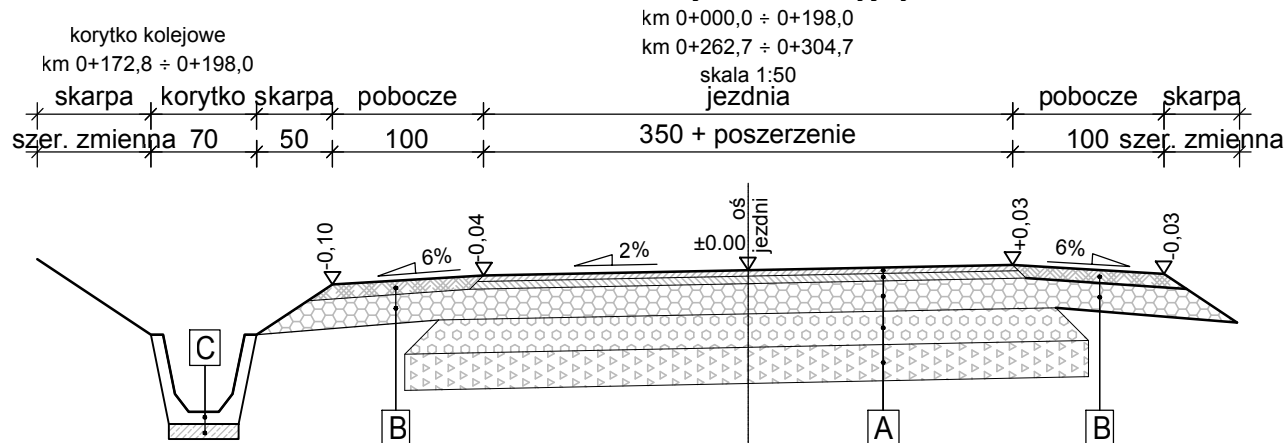

## Przekrój konstrukcyjny

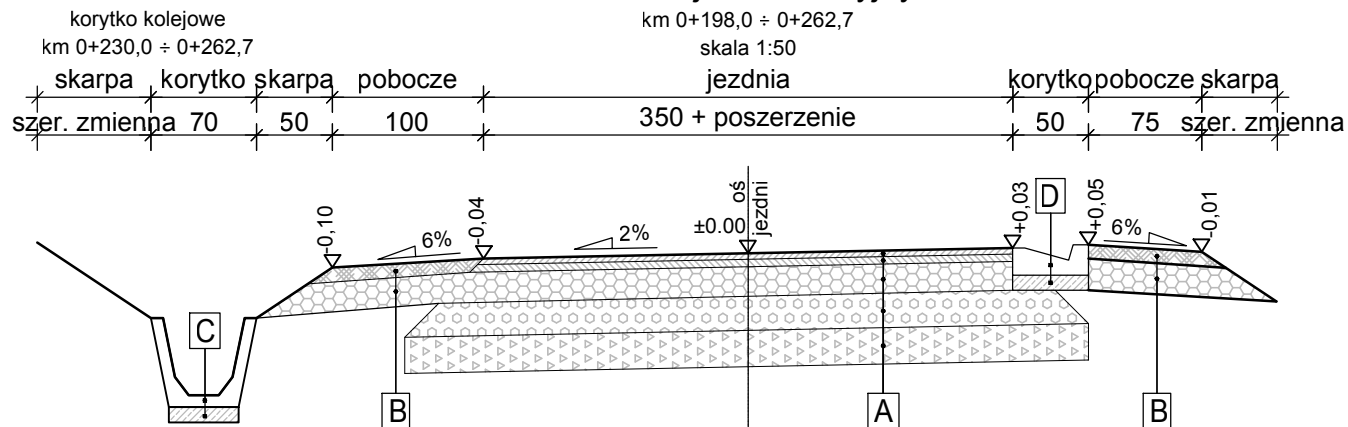

### A Konstrukcja jezdni KR1

4cm	Warstwa ścierna z betonu asfaltowego AC11S
5cm	Warstwa wiążąca z betonu asfaltowego AC16W
20cm	Podbudowa zasadnicza z mieszanki niezwiązanej z kruszywa C <sub>90/3</sub> frakcji 0/31,5mm stabilizowanej mechanicznie
29cm	SUMA

### A' Propozycja doprowadzenia podłoża do G1

22cm	Warstwa mrozoochronna z mieszanki niezwiązanej z kruszywa C <sub>NR</sub> frakcji 0/63mm stabilizowanej mech. o wymaganym wtórnym module odkształcenia E <sub>2</sub> ≥80MPa
24cm	Warstwa ulepszonego podłoża z gruntu stabilizowanego cementem o wytrzymałości na ściskanie klasy C <sub>0,4/0,5</sub> (doziarnienie mieszanką C <sub>NR</sub> w ilości min. 30% objętości) z doprowadzeniem podłoża do wtórnego modułu odkształcenia E <sub>2</sub> ≥25MPa
46cm	SUMA

### B Konstrukcja pobocza

9cm	Nawierzchnia z destruktu asfaltowego stab. mechanicznie ze skropieniem emulsją asfaltową
20cm	Podbudowa zasadnicza z mieszanki niezwiązanej z kruszywa C <sub>90/3</sub> frakcji 0/31,5mm stab. mechanicznie,
29cm	SUMA

### C Konstrukcja korytek kolejowych

59cm	Korytko betonowe 70x59x50cm
10cm	Podsypka cementowo-piaskowa
69cm	SUMA

### D Konstrukcja korytek trójkątnych

20cm	Korytko betonowe 50x50x18/20cm
10cm	Podsypka cementowo-piaskowa
30cm	SUMA

### Dominum

Dominik Nigborowicz  
Święcany 406  
38-242 Skołyszyn  
dominumprojekty@gmail.com  
tel. 502 92 93 92

Tytuł rysunku

### Przekroje konstrukcyjne

Nr rys.

4

Skala

1:50

Nazwa zamierzenia  
budowlanego

Rozbudowa drogi gminnej nr 270585K  
w miejscowości Stróżówka

Nazwa obiektu bud.

droga

Projektant

mgr inż. Dominik Nigborowicz

Podpis

Numer uprawnień bud.

PDK/0375/PWOD/19

Data sporządzenia

październik 2022r.