


SZCZEGÓŁ KONSTRUKCYJNY OBRZEŻE DROGOWE

8 x 30 cm

na podsypce cementowo - piaskowej gr. 5 cm

i ławie betonowej z betonu C12/15

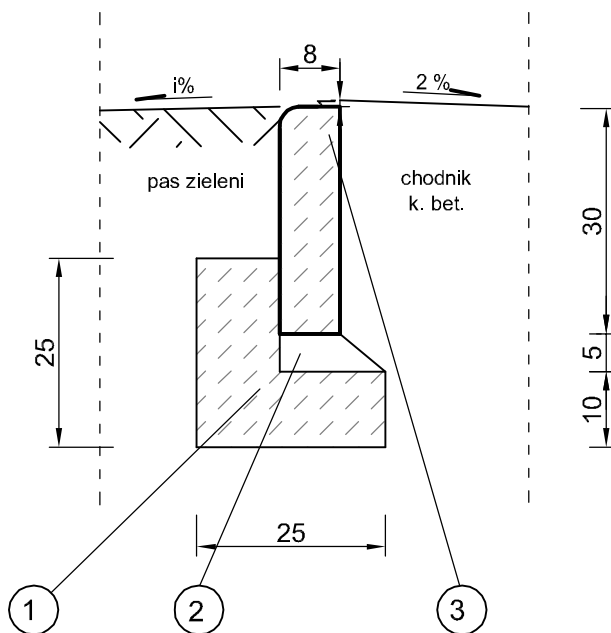

- ① Ława betonowa - beton klasy C12/15
- ② Podsypka cementowo-piaskowa gr. 5 cm
- ③ Obrzeże betonowe drogowe 8 x 30 cm

Jednostka projektowa: "VIA 2008" Pracownia Projektów Drogowych Barbara Kosmacz ul. Kościańska 7, 62-066 Granowo		Inwestor: Miasto i Gmina Buk ul. Ratuszowa 1 64-320 Buk	
Obiekt: Przebudowa drogi gminnej nr 324053P - ul. Ogrodowa w miejscowości Dobieżyn			Data: 07.2021
Nazwa rysunku: Szczegół konstrukcyjny			Skala: 1:10
Projektant:	Nr Uprawnień:	Podpis:	Nr rys. 5.2
mgr inż. Barbara Kosmacz	WKP/0252/PWOD/07		
Asystent projektanta: inż. Agata Bobowska			