




PRZEKRÓJ KONSTRUKCYJNY PERONU

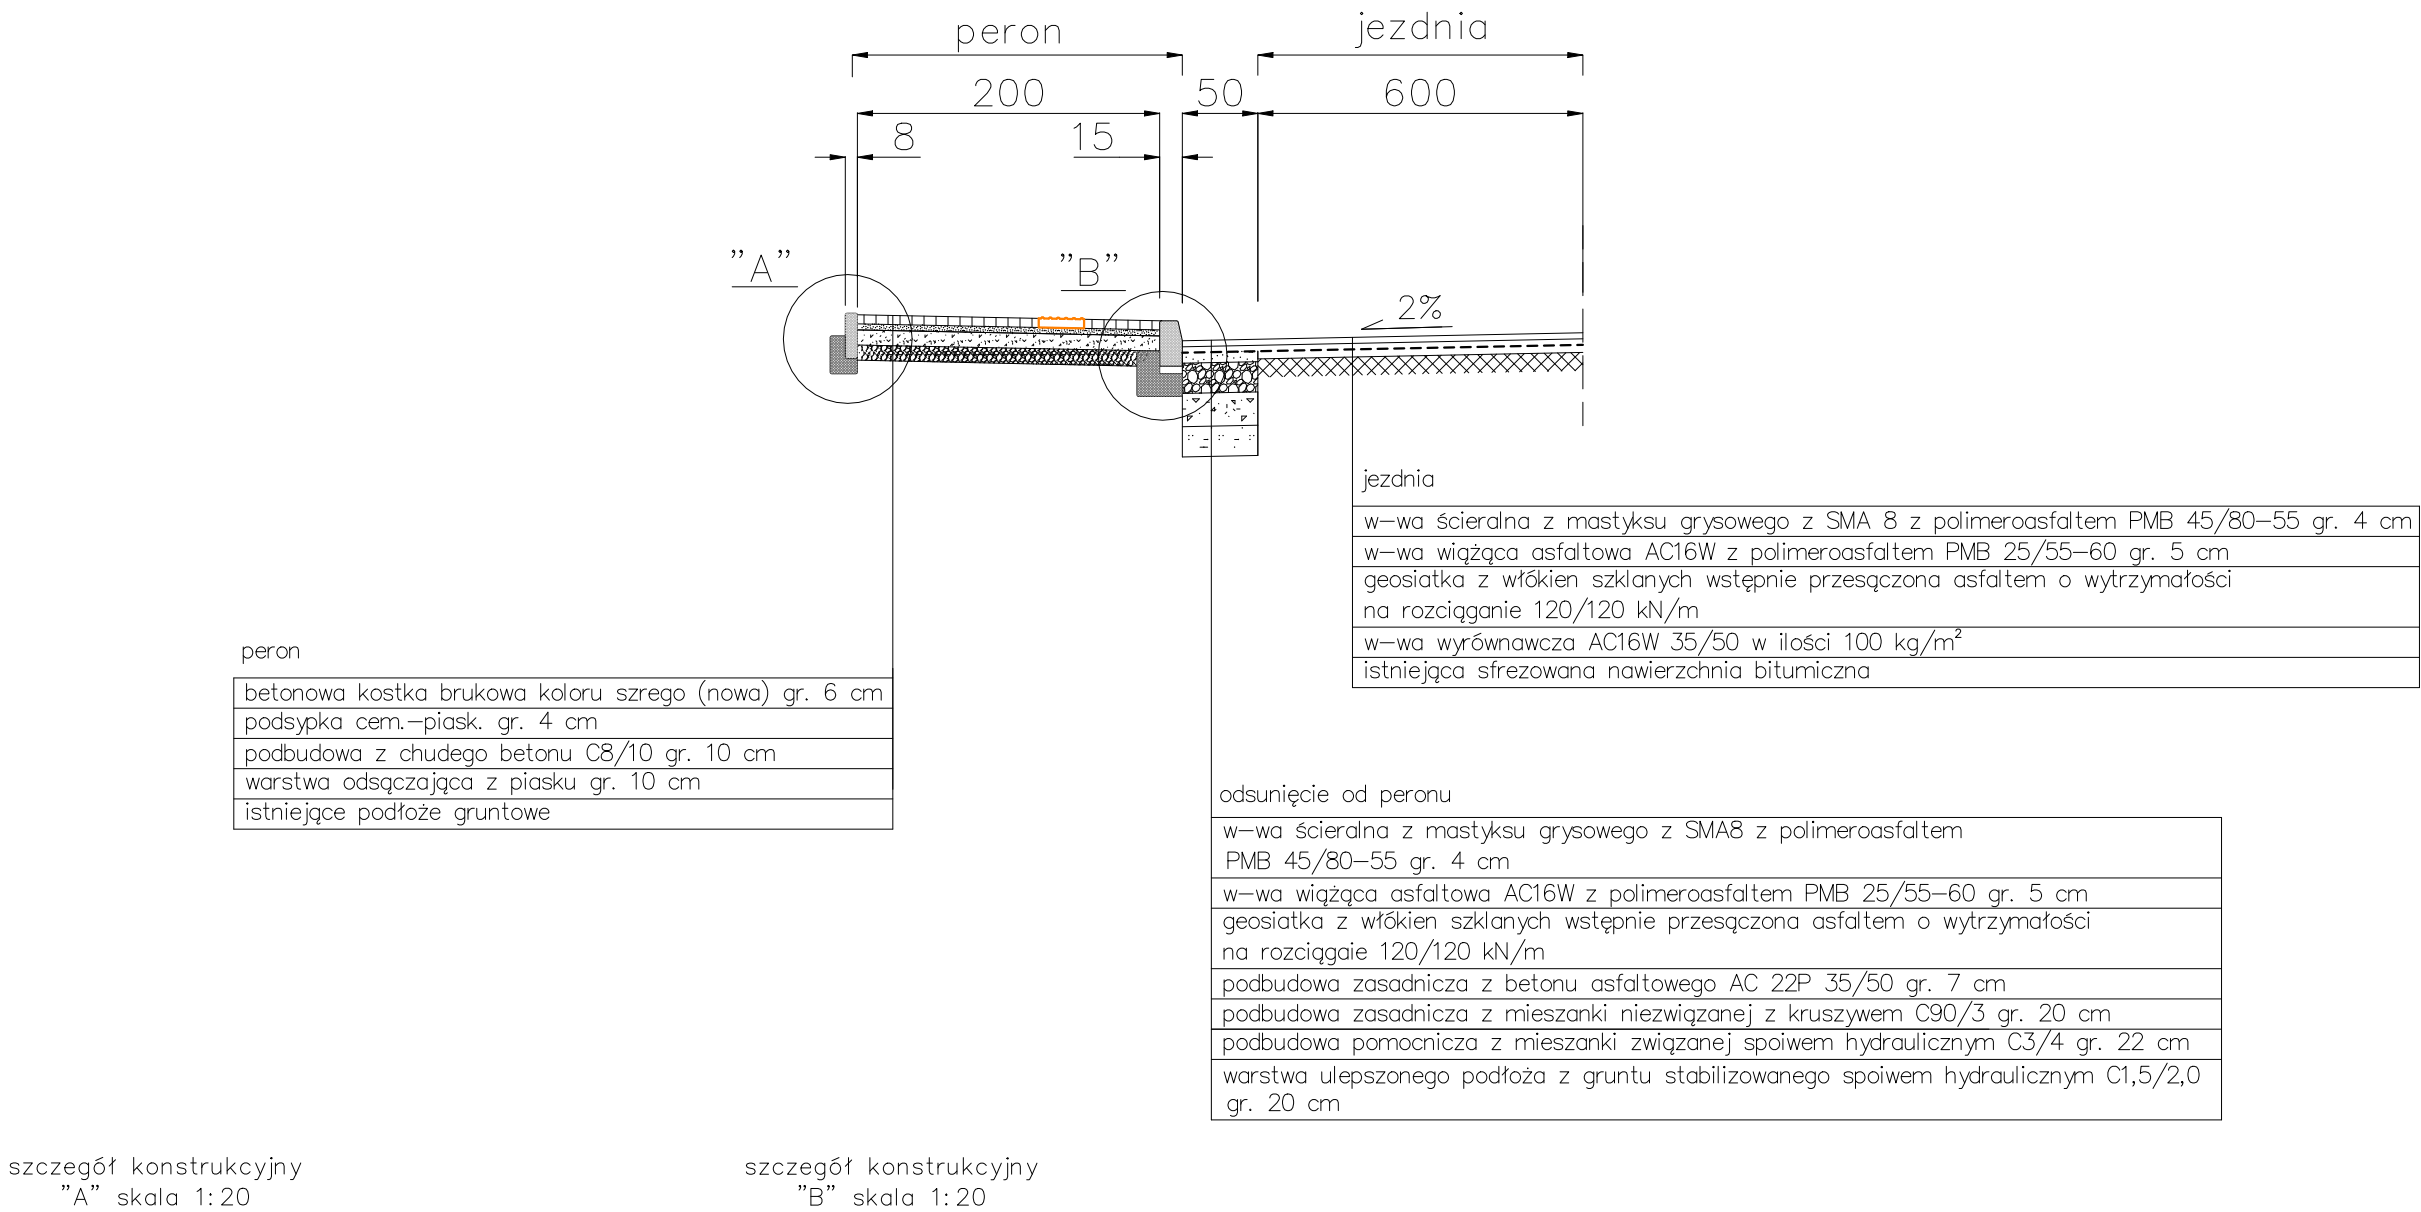

szczegół konstrukcyjny  
"A" skala 1:20

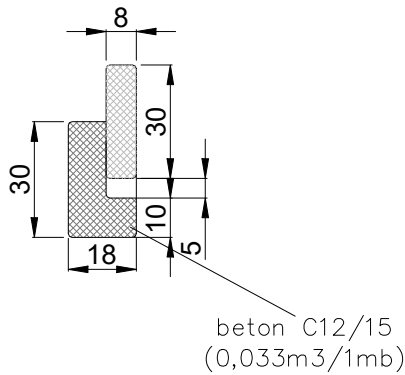

szczegół konstrukcyjny  
"B" skala 1:20

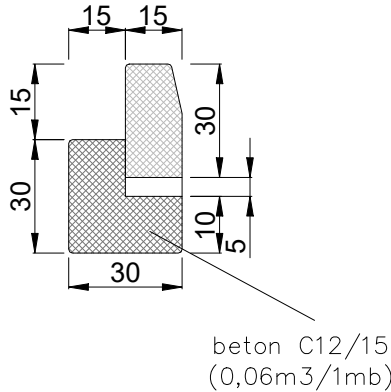

|                         |   |         |      |               |   |
|-------------------------|---|---------|------|---------------|---|
| Inwestor:               | Zarząd Dróg Wojewódzkich w Bydgoszczy<br>ul. Dworcowa 80, 85 - 010 Bydgoszcz                  |         |      |               |   |
| Jednostka projektująca: | Rejon Dróg Wojewódzkich w Tucholi<br>ul. Przemysłowa 4, 89 - 500 Tuchola                      |         |      |               |   |
| Zadanie:                | Odnowa nawierzchni DW 237 odc. granica woj. - Legbąd<br>od km 7+006 do km 9+471, dł. 2,465 km |         |      |               |   |
| Tytuł rysunku:          | Przekroje konstrukcyjne   | Skala:  | 1:50 | Numer rysunku | 4 |
| Stanowisko:             | Imię i nazwisko:  | Data:   |      | Podpis:       |   |
| Opracowujący:           | Jakub Klofczyński   | 02.2024 |      |               |   |