



DROGA WOJEWÓDZKA NR 237 – REMONT CZĄSTKOWY GŁĘBOKI
OD KM 7+006 DO KM 9+471

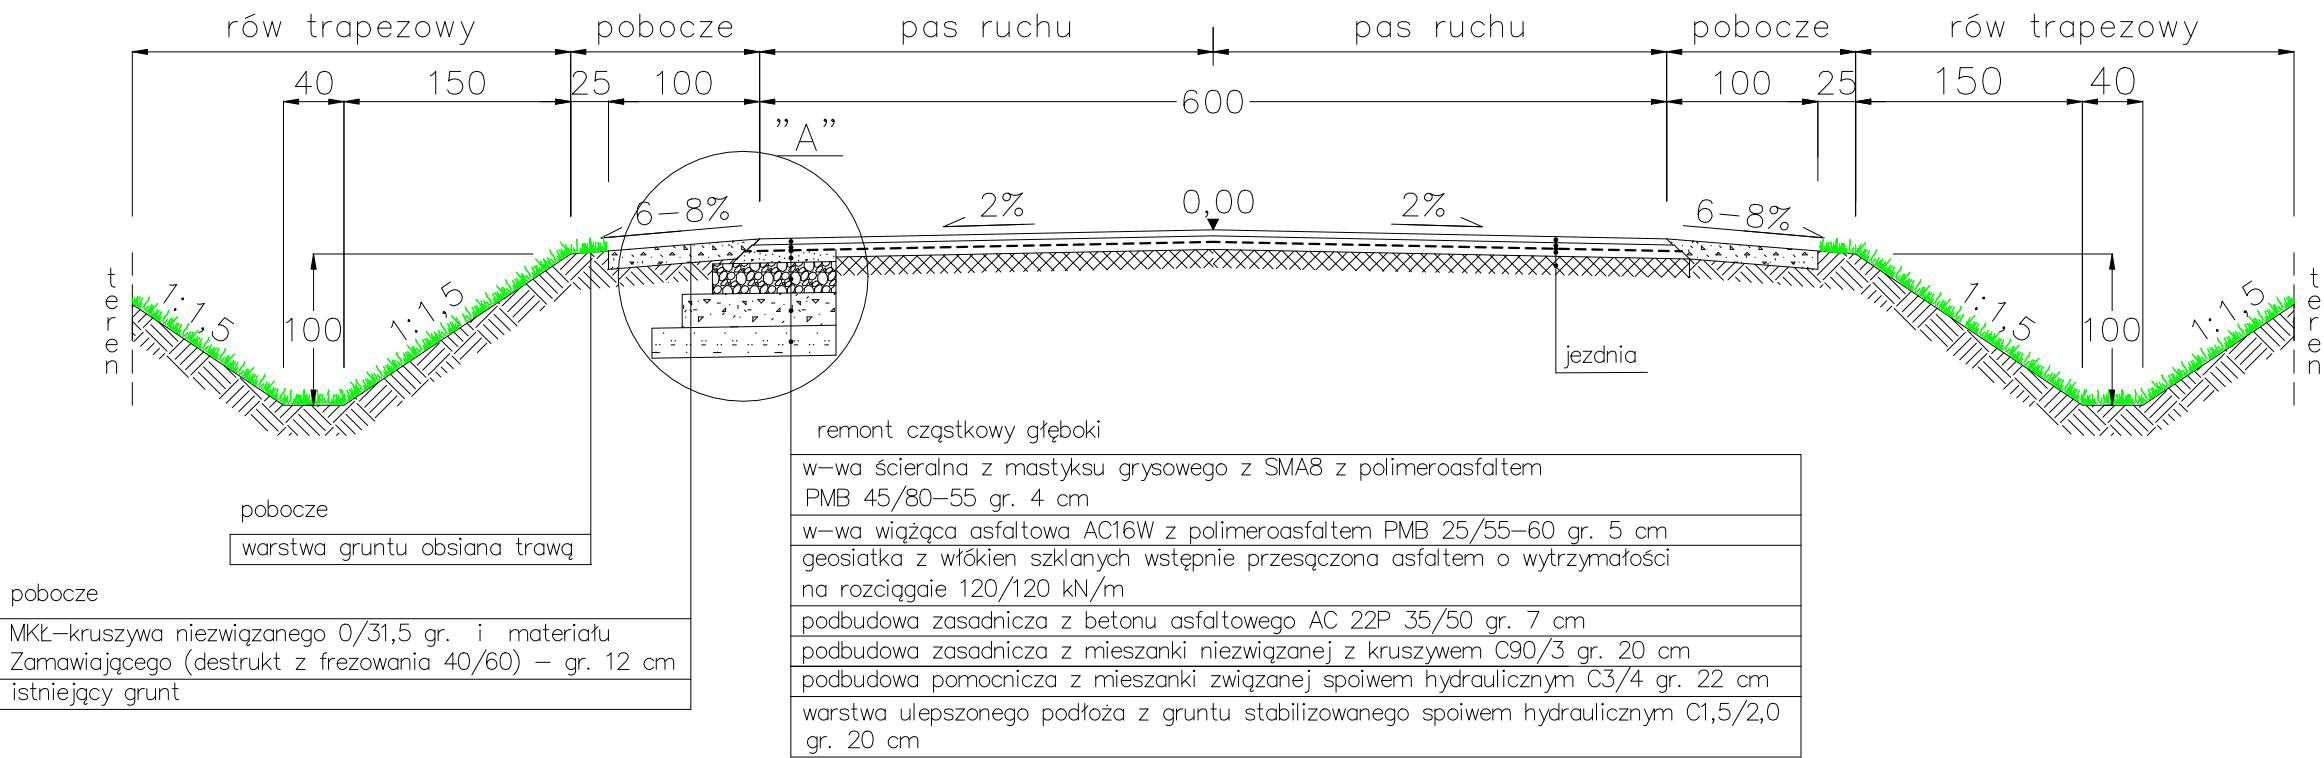

Konstrukcja remontu
cząstkowego krawędzi jezdni

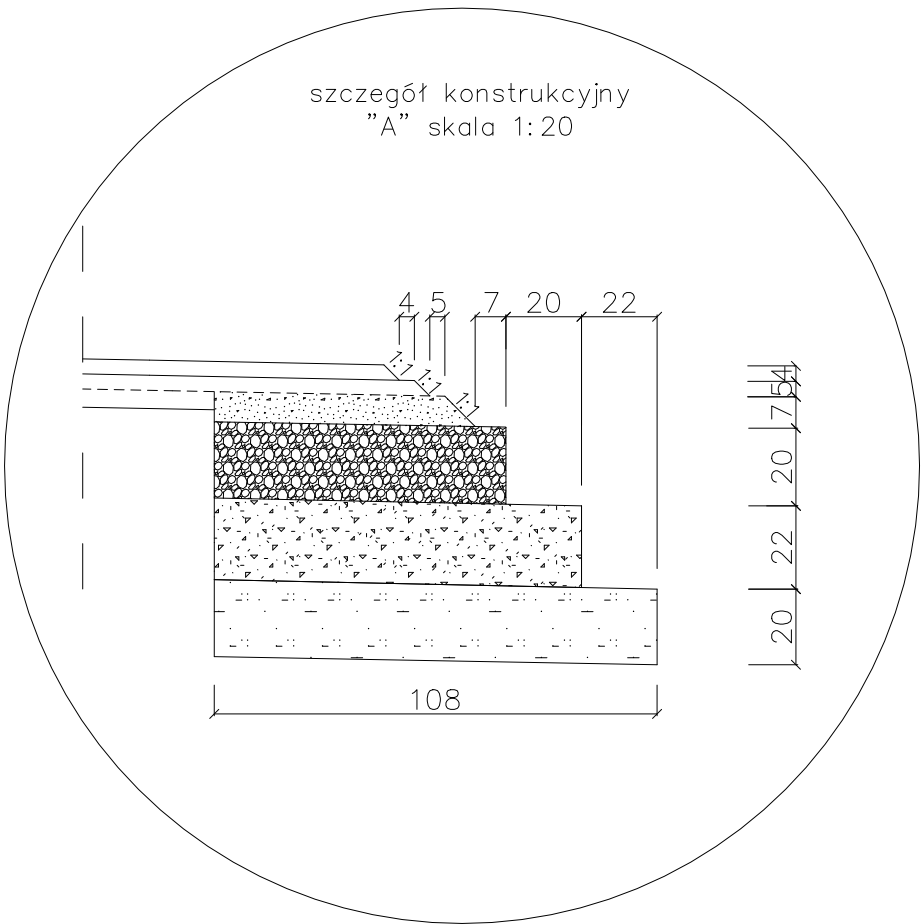

jezdni

w-wa ściernalna z mastyksu grysowego z SMA 8 z polimeroasfaltem PMB 45/80–55 gr. 4 cm
w-wa wiążąca asfaltowa AC16W z polimeroasfaltem PMB 25/55–60 gr. 5 cm
geosiatka z włókien szklanych wstępnie przesączona asfaltem o wytrzymałości na rozciąganie 120/120 kN/m
w-wa wyrównawcza AC16W 35/50 w ilości 100 kg/m ²
istniejąca sfrezowana nawierzchnia bitumiczna

Inwestor:	Zarząd Dróg Wojewódzkich w Bydgoszczy ul. Dworcowa 80, 85 - 010 Bydgoszcz				
Jednostka projektująca:	Rejon Dróg Wojewódzkich w Tucholi ul. Przemysłowa 4, 89 - 500 Tuchola				
Zadanie:	Odnowa nawierzchni DW 237 odc. granica woj. - Legbąd od km 7+006 do km 9+471, dł. 2,465 km				
Tytuł rysunku:	Przekroje konstrukcyjne	Skala:	1:50	Numer rysunku	5
Stanowisko:	Imię i nazwisko:	Data:		Podpis:	
Opracowujący:	Jakub Klofczyński	02.2024			