


# PLAN EWAKUACYJNY

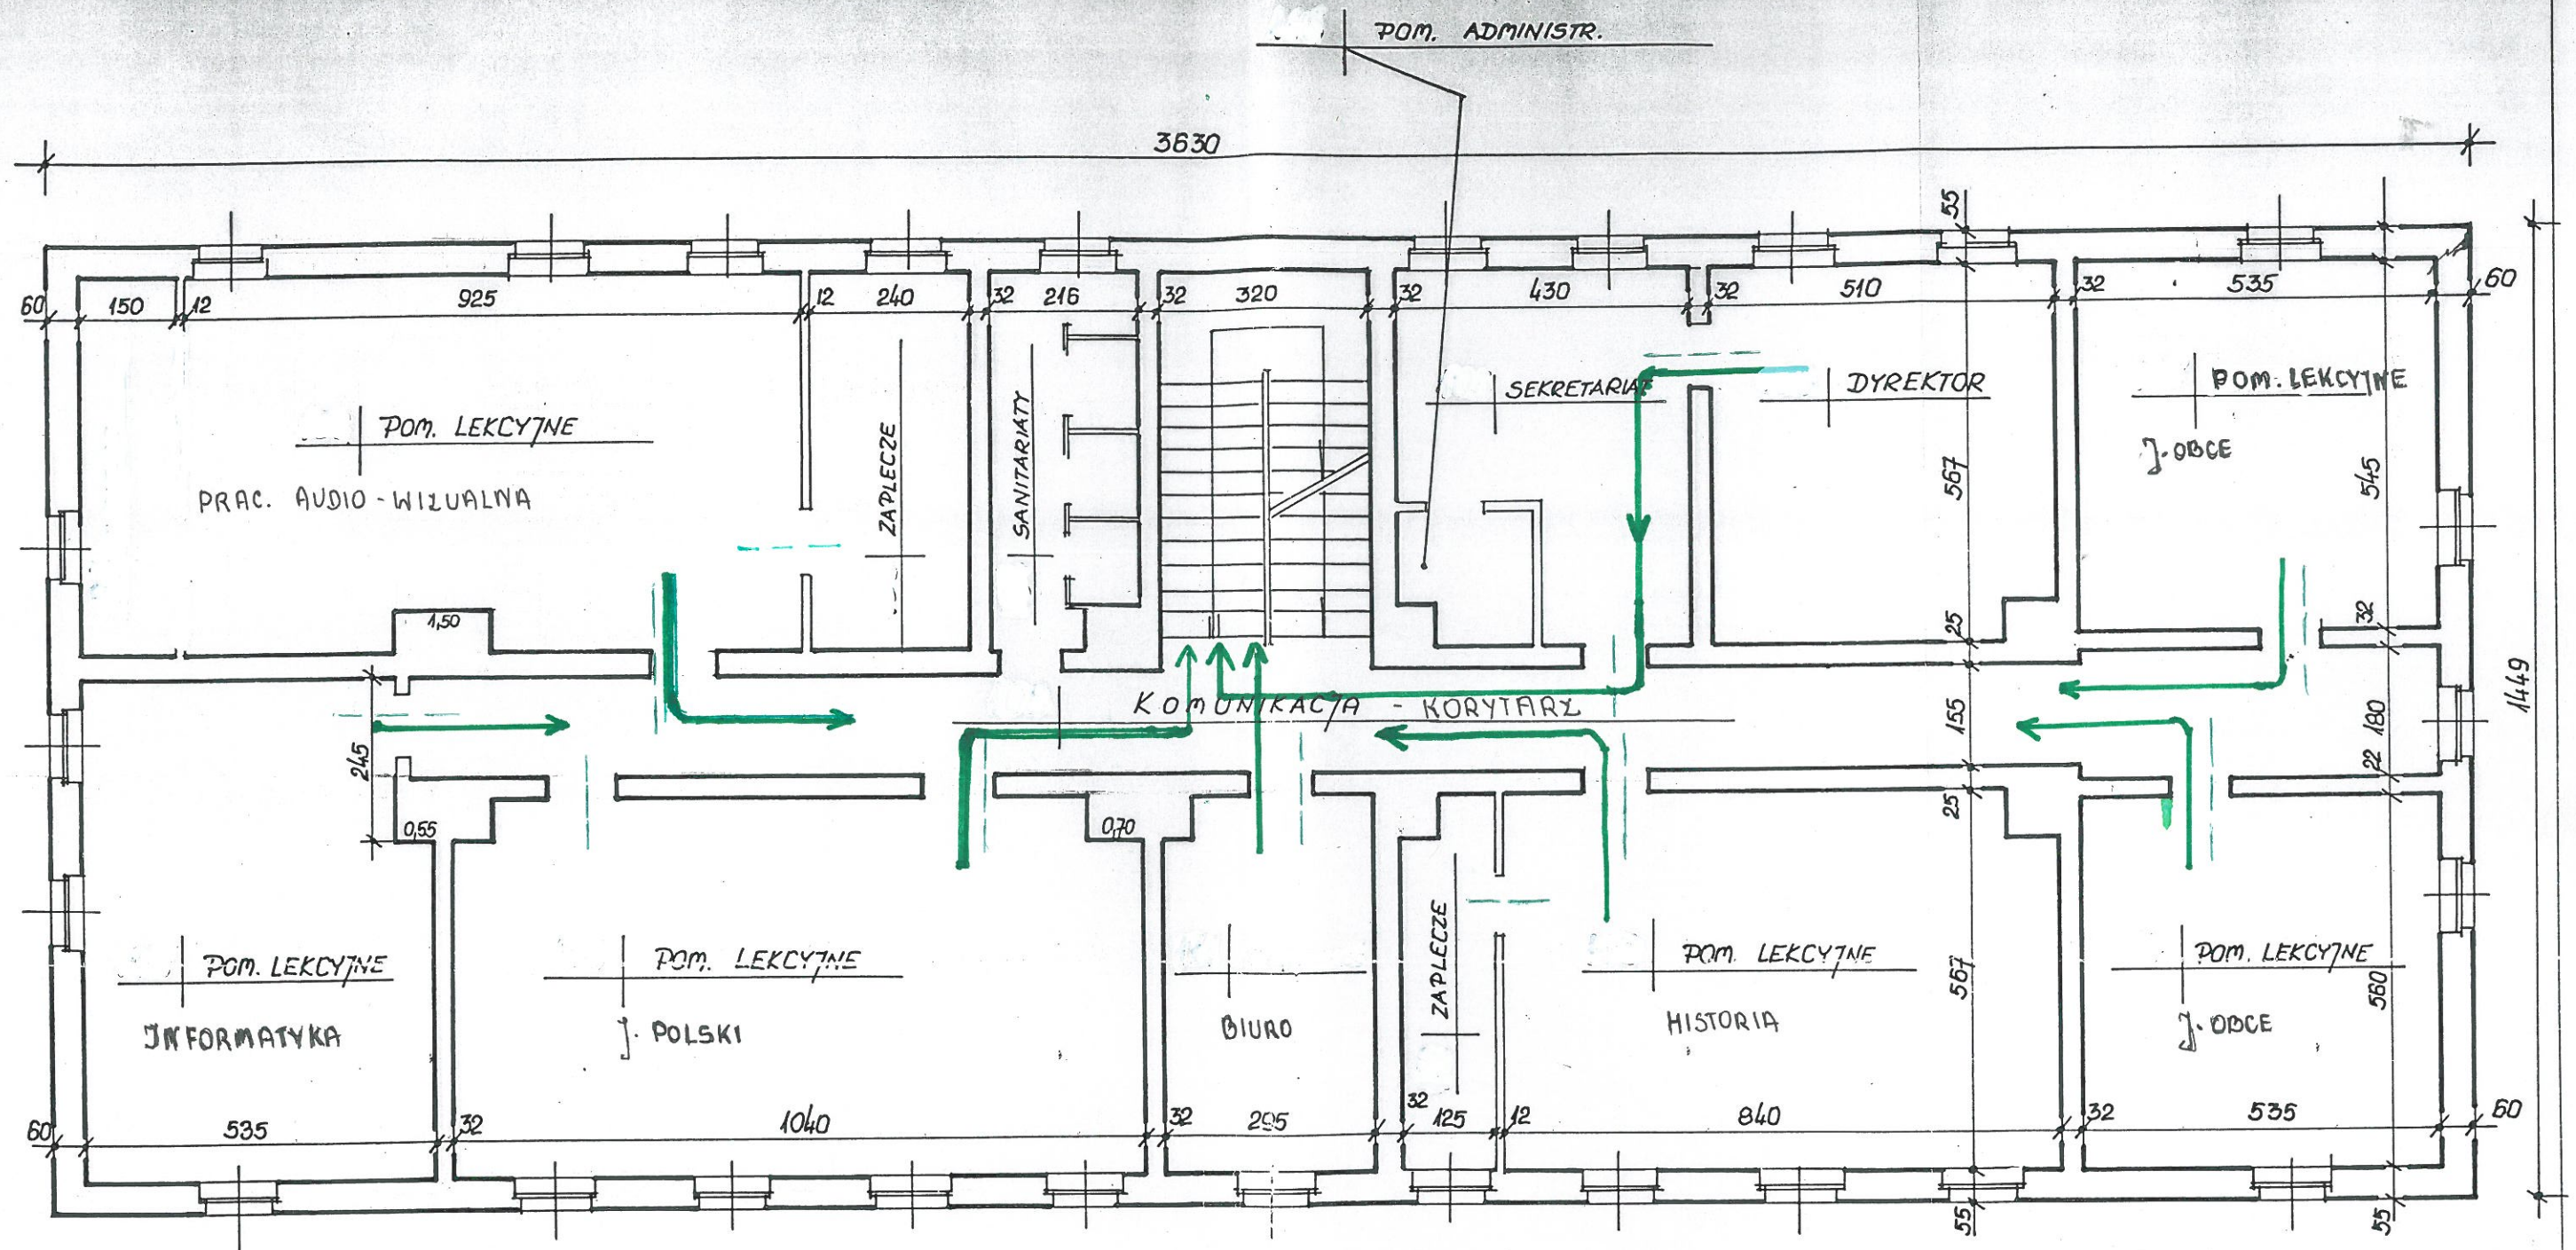

I - PIĘTRO

1:100

ZAKŁAD USŁUG BUDOWLANYCH  
"INOPOL" Józef Ingras  
60-820 Pruszków, Stara

*J. Ingras*  
Józef Ingras

upr. bud. nr UAN-VIII 830817  
§5 ust.2 §6 ust.3 §7 i §13 ust.1 pkt.2.

AKTUALIZOWANO : 07-2003r