


PLAN EWAKUACYJNY

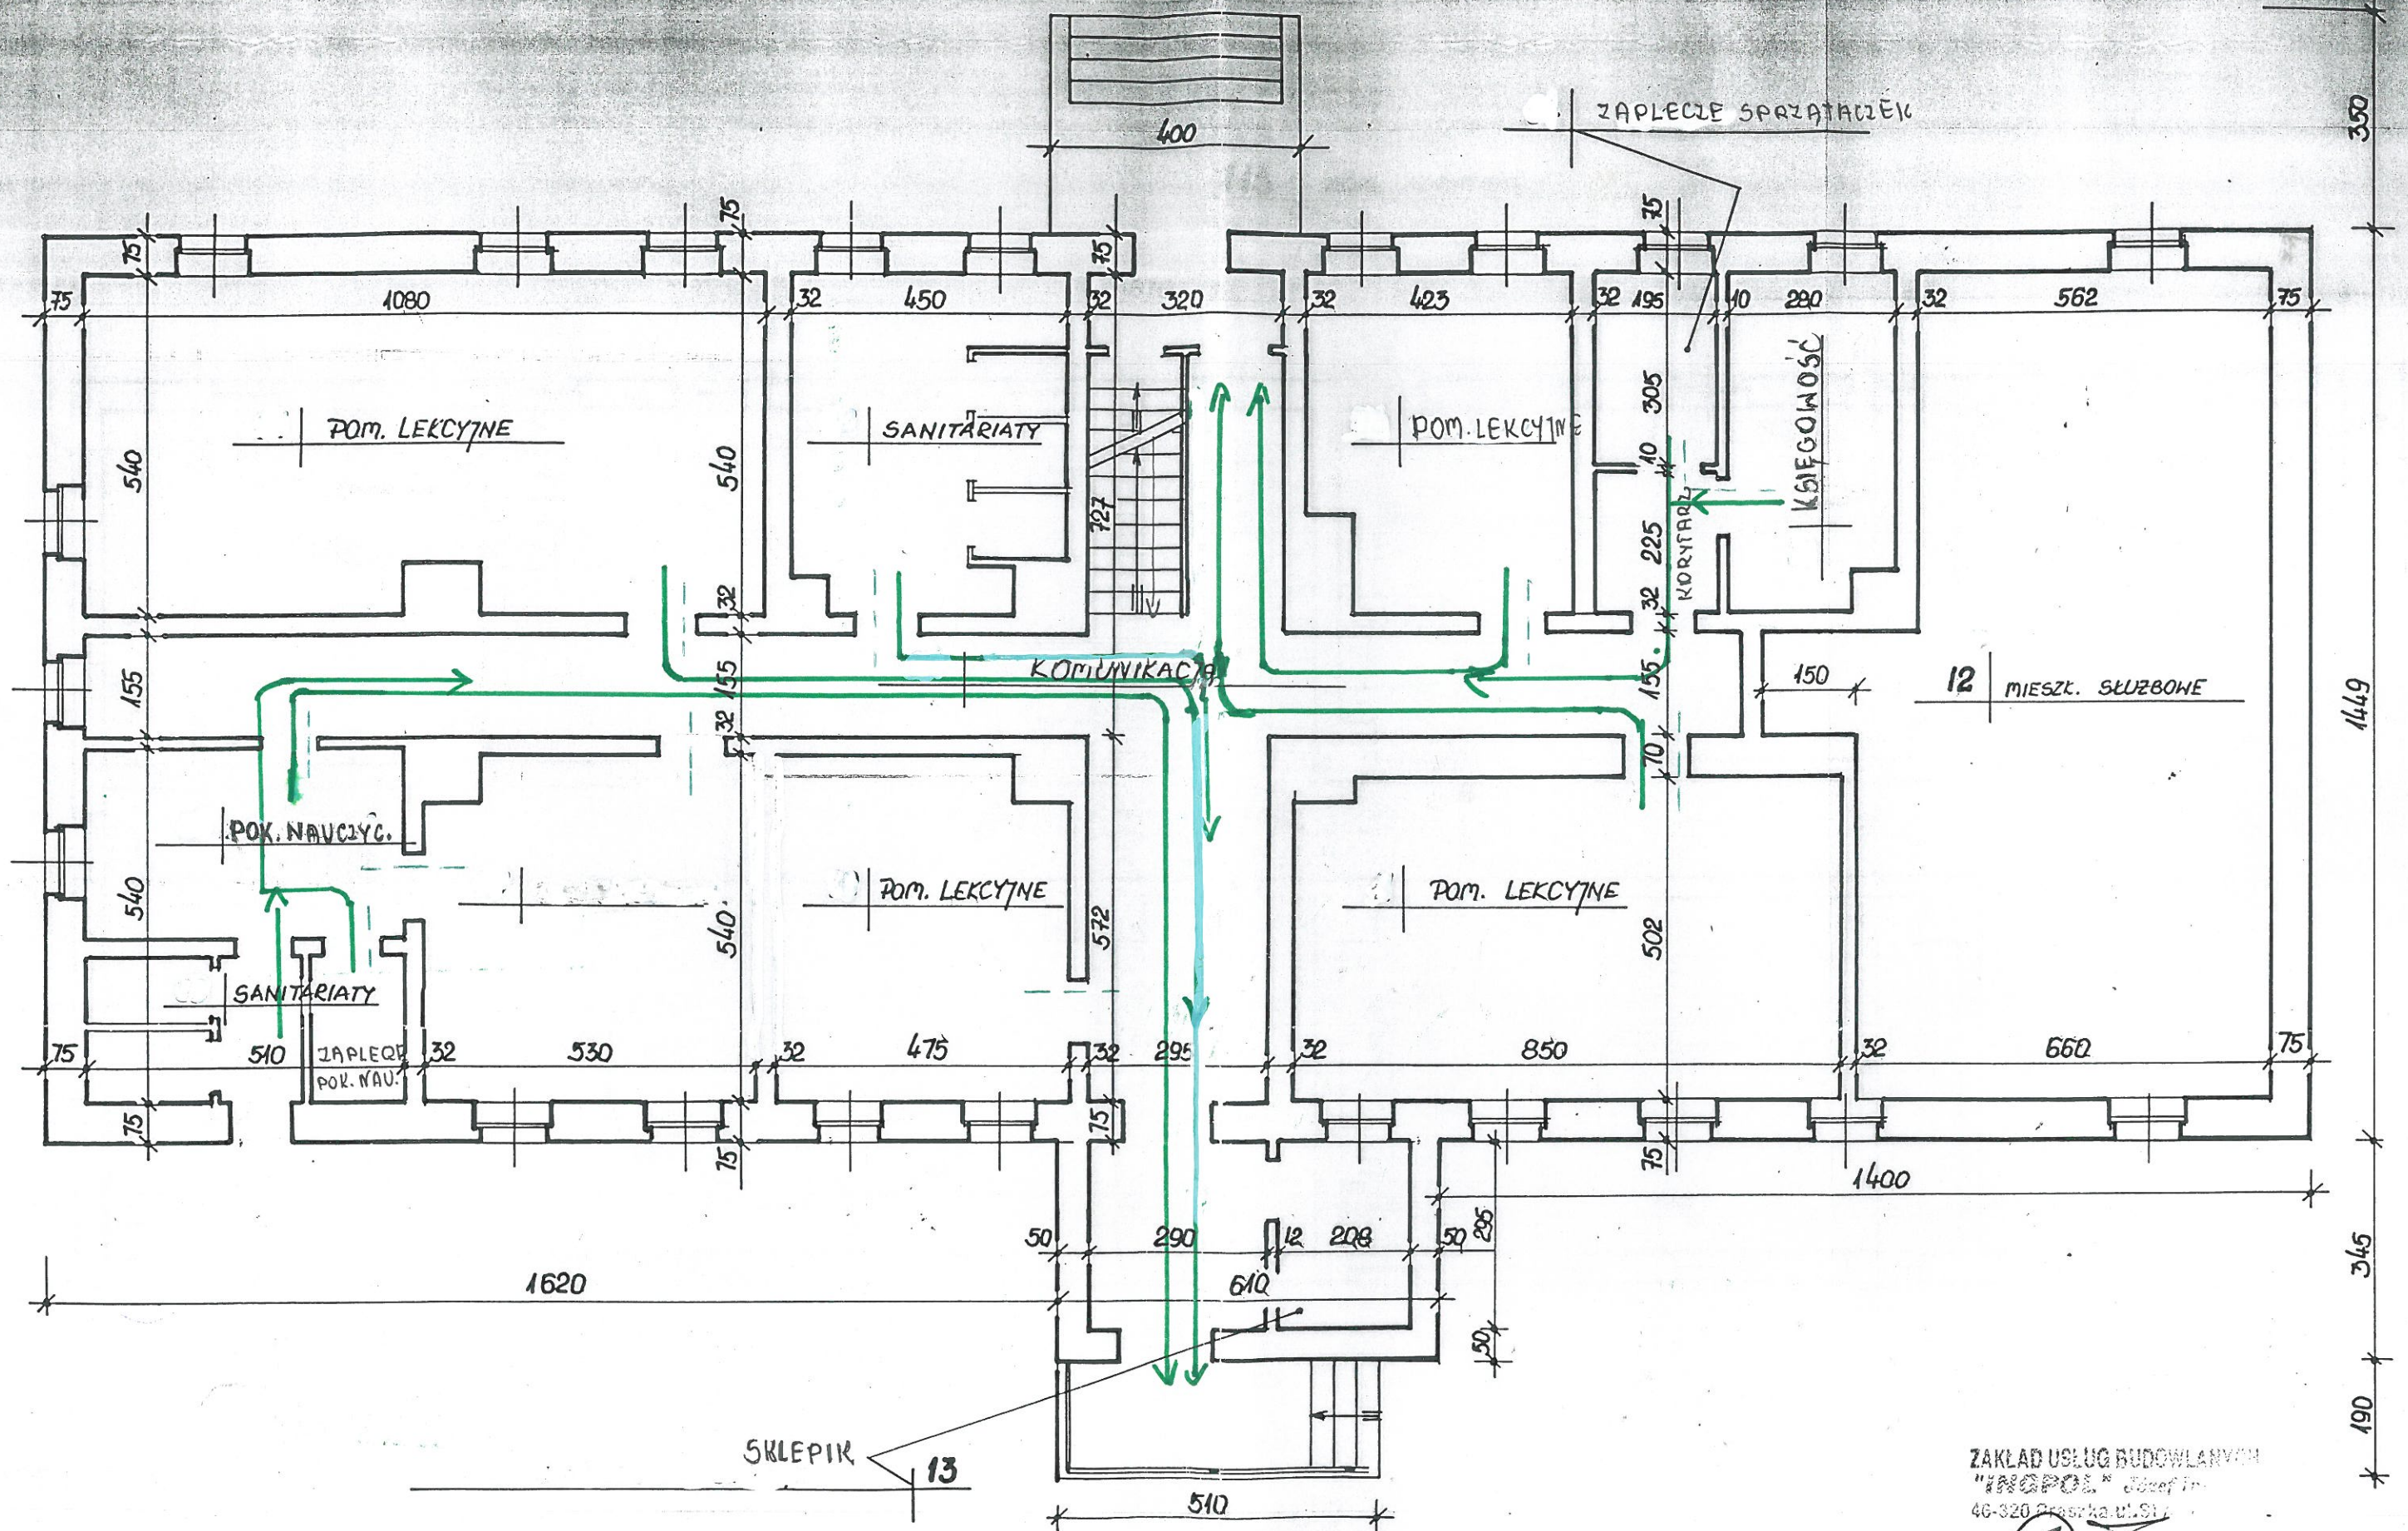

PARTER

1:100

AKTUALIZOWANO 07-2003

ZAKŁAD USŁUG BUDOWLANYCH
"INPOL" Sp. z o.o.
46-320 Praszków, ul. Sł. 1

[Signature]
Inżynier

upr. bud. nr UAN-VIII 23304
\$5 ust.2 \$6 ust.3 \$7 i \$12 ust.1