



NAWIERZCHNIA Z MIESZANKI BITUMICZNEJ AC11S GR. 4CM
 WARSTWA WIĄŻĄCA Z MIESZANKI BITUMICZNEJ AC16W GR. 4CM
 PODBUDOWA ZASADNICZA Z MIESZANKI NIEWIĄZANEJ C90/3
 UZIARNIENIE 0/31,5 GR. 20CM STABILIZOWANA MECHANICZNIE

POBOCZE UTWARDZONE Z KRUSZYWA UZIARNIENIE 0/31,5
 GR. 20CM STABILIZOWANA MECHANICZNIE

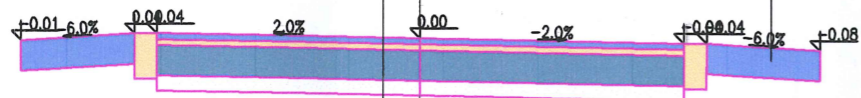

SZER. ZMIENNA OD 0,05 DO 0,50CM

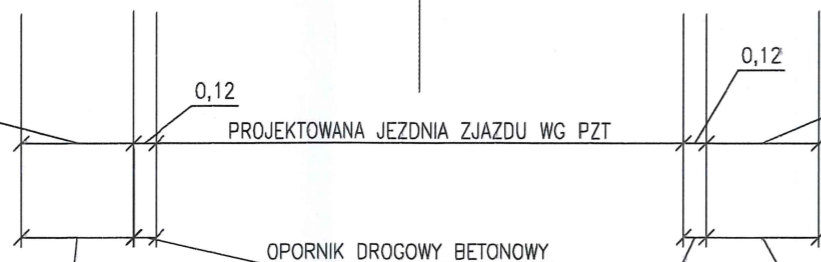


SZER. ZMIENNA OD 0,05 DO 0,50CM

UTWARDZONE POBOCZE (SZER. ZMINENNA)

OPORNIK DROGOWY BETONOWY

UTWARDZONE POBOCZE (SZER. ZMINENNA)

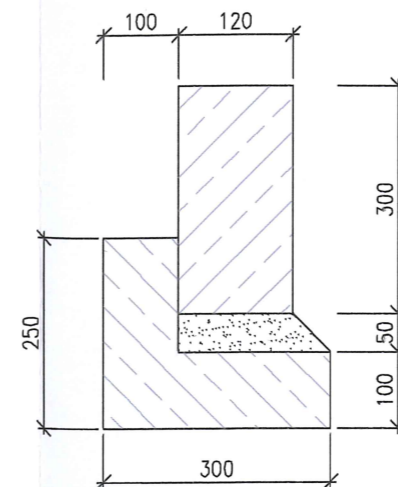

- OPORNIK DROGOWY BETONOWY /12x30x100 CM/
- PODSYPKA CEMENTOWO - PIASKOWA GR. 5 CM
- ŁAWA BETONOWA C12/15 Z OPOREM /Fb= 0,045 M2/

SZCZEGÓŁ KONSTRUKCYJNY: OPORNIK KAMIENNY NA ŁAWIE BETONOWEJ Z OPOREM
 SKALA 1:10

PROMAX 58-500 Jelenia Góra, ul. Poziomkowa 10 tel.: 602 53 89 34 --- e-mail: promax.mw@gmail.com	
Investor:	Gmina Stara Kamienica 58-512 Stara Kamienica; ul. Kamienicka 11
Obiekt:	Przebudowa drogi dojazdowej do gruntów rolnych na działkach nr 417/1, 392/2 i 391 w m. Antoniów gm. Stara Kamienica
Faza projektu:	Dokumentacja Techniczna
Branża:	DROGOWA
Treść rysunku:	Przekrój konstrukcyjny nr 1
Projektant:	mgr inż. Czesław Wandzel
Imię, Nazwisko:	Upr. bud. Nr 982/82 spec. konstr. - bud.
	Numer uprawnień: Podpis:
03.2024 r.	-
03.2024 r.	1:50
Nr projektu/egz.:	Data:
Format rysunku:	Skala:
Nr rysunku:	7
Rozpowszechnianie i powielanie niniejszej dokumentacji bez zgody posiadacza praw autorskich jest zabronione, Dz.U.24/1994, poz.83, ART 115-118.	