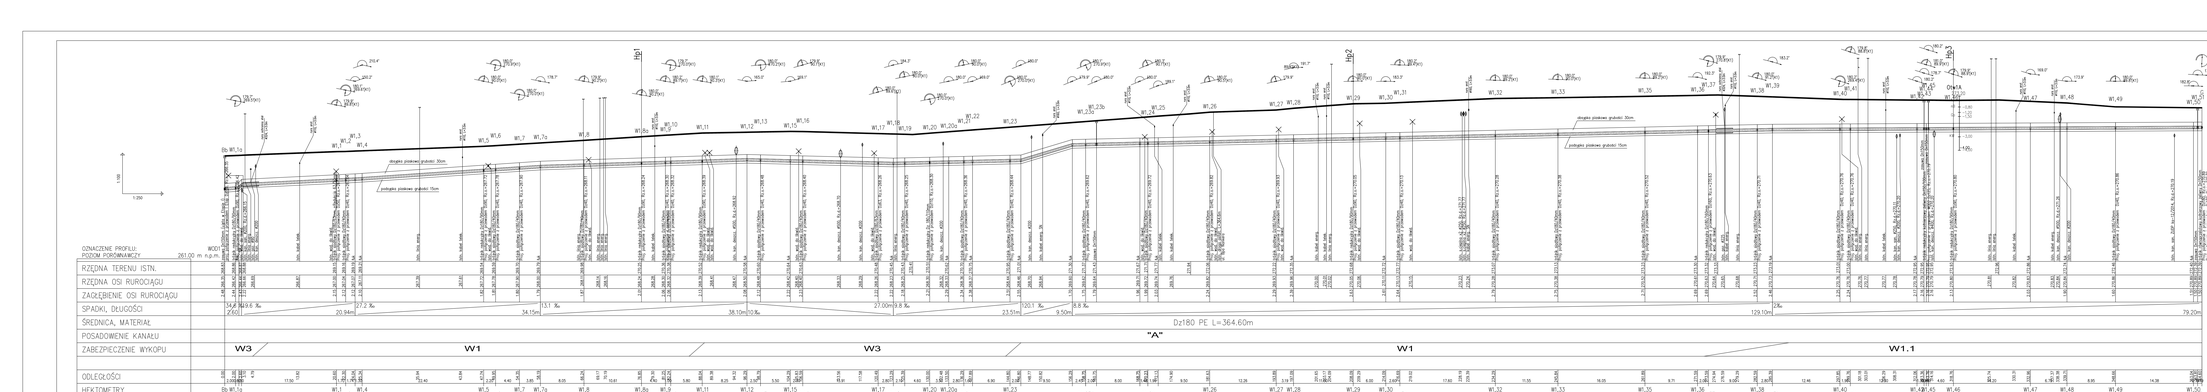

"A" – Typ posadowienia – wg opisu technicznego

W1 – Typ umocnienia wykopu – wg opisu technicznego

UWAGA:

Wodociąg zaprojektowano z rur PE100 do wody pitnej SDR11 PN16
- Φ180 x 16,4 mm
- Φ160 x 14,6 mm
- Φ125 x 11,4 mm
- Φ110 x 10,0 mm
- Φ 90 x 8,2 mm
- Φ 63 x 5,8 mm

Przyjęto zaprojektowano z rur PE100 TS lub RC+ do wody pitnej SDR11 PN16, możliwość układania rur w gruncie rodzimym bez podsypki i obsypki piaskowej
- DJ 50 x 4,6 mm
- DJ 40 x 3,7 mm

Przy skrzyżowaniu z istniejącym gazociągiem zaprojektowano rury ochronne stalowe:
- Φ 323,9 x 8,0 mm
- Φ 219,1 x 6,3 mm
- Φ 101,6 x 3,6 mm
- Φ 88,9 x 3,2 mm

BIURO PROJEKTÓW BUDOWNICTWA KOMUNALNEGO SPÓŁKA Z O.O.
40-082 KATOWICE, ul. WOJEWÓDZKIEGO 2
tel.: 32 2599021-26 fax: 32 2597569 www.bpbk.katowice.com bpbk@bpbk.katowice.com

INWESTOR:	Przedsiębiorstwo Wodociągów i Kanalizacji Sp. z o.o. w Piekarach Śląskich ul. Roździeńskiego 38 41-940 Piekary Śląskie
PRZEDMIOT:	"Budowa sieci wodociągowej w rejonie ul. Bpa Nankiera i Rysiorańskiego ul. ul. Portowa/Na do Brzechwy"
TEMAT:	Sieć wodociągowa
SKALA: 1:100/250	TYTUŁ: PROJEKT WYKONAWCZY – CZĘŚĆ TECHNOLOGICZNA
TYTUŁ RYSUNKU:	Profil podłużny projektowanej wodociągu W001
nr rys.	W/003

PROJEKTOWAŁ	SPRAWDZIŁ	DATA	SPRZĘDZAŁ	SPRAWDZIŁ	DATA	OPRACOWAŁ	SKALA
Dawid JAROS	Ireneusz KOLA		Dawid JAROS	Ireneusz KOLA		Wojciech WOJDECKI	
mgr inż. Dawid TAKTAK	mgr inż. Dawid TAKTAK		mgr inż. Dawid TAKTAK	mgr inż. Dawid TAKTAK			

ZAM. EWIDENCYJNE	NR TEMATU	NR OBIEKTU	STADIUM	ZESZYT	NR RYSUNKU	LICZBA ARKUSZY	NR STARSZY
0/21	21W	00	P	W	003	1	

WOLNO NAM ZASTRZEC SPRZEDAŻ W OSOBNYCH STRONACH BEZ ZGODY NASZEJ SPÓŁKI © COPYRIGHT BPBK SPÓŁKA Z O.O.