


# Rozdzielnica parteru "RP"

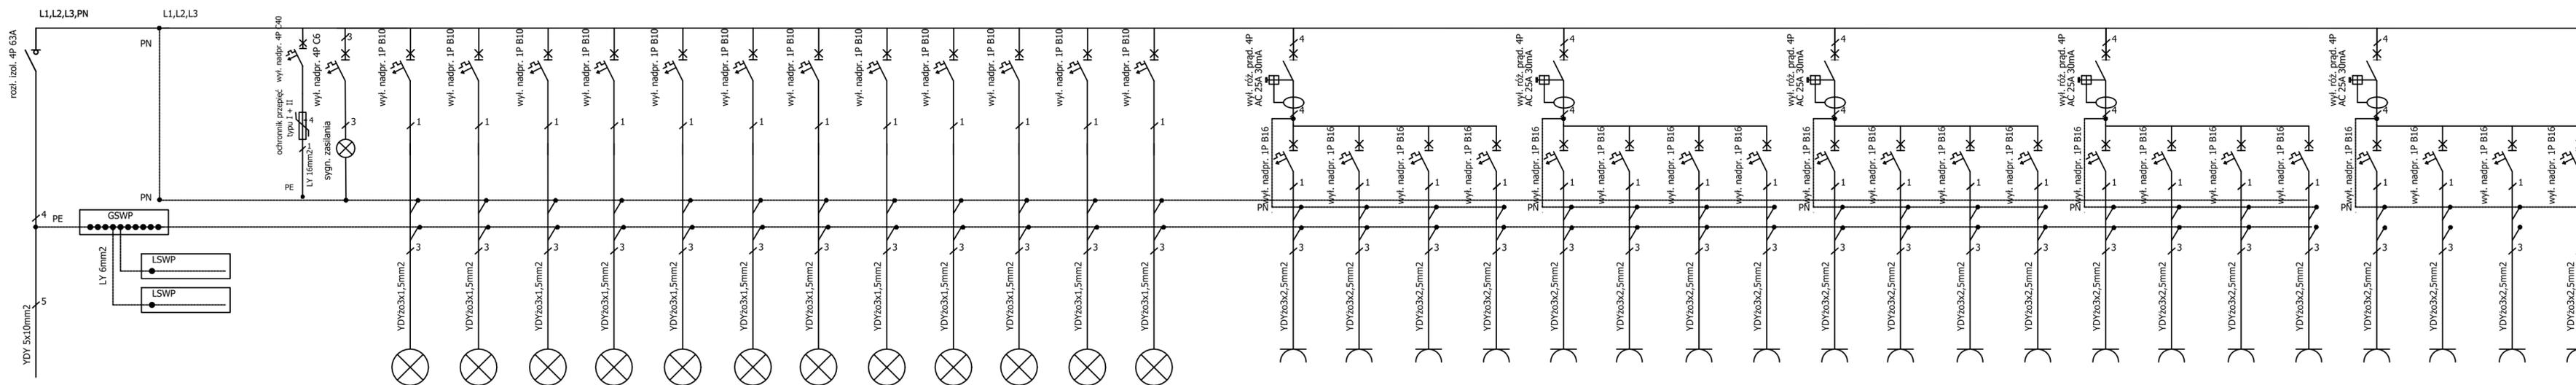

Nr obwodu	F10	F11	F12	F13	F14	F15	F16	F17	F18	F19	F20	F21		F30	F31	F32	F33	F34	F35	F36	F37	F38	F39	F40	F41	F42	F43	F44	F45	F46	F47	F48	F49
Nazwa obwodu	Oświetlenie podstawowe	Oświetlenie podstawowe	Oświetlenie podstawowe	Oświetlenie podstawowe	Oświetlenie podstawowe	Oświetlenie podstawowe	Oświetlenie podstawowe	Oświetlenie podstawowe	Oświetlenie podstawowe	Rezerwa	Rezerwa	Rezerwa		Gniazda ogólne	Gniazda ogólne	Gniazda ogólne	Gniazda ogólne	Gniazda ogólne	Gniazda ogólne	Gniazda ogólne	Gniazda ogólne	Gniazda ogólne	Gniazda ogólne	Gniazda ogólne	Gniazda ogólne	Gniazda ogólne	Gniazda ogólne	Gniazda ogólne	Gniazda ogólne	Rezerwa	Rezerwa	Rezerwa	
Moc [kW]	0,8	0,8	0,8	0,8	0,8	0,8	0,8	0,8	0,8					2,0	2,0	2,0	2,0	2,0	2,0	2,0	2,0	2,0	2,0	2,0	2,0	2,0	2,0	2,0					

ZUE inż. Andrzej Słomka  
49-120 Ciepłowice ul. Sportowa6  
zue.slomka@op.pl t.604292522

PROJEKTOWAŁ: inż. Andrzej Słomka  
Upr. nr OPL0598/POOE/11 03 2021

OPRACOWAŁ: mgr inż. Jakub Słomka 03 2021

INWESTOR: Urząd Gminy Dąbrowa, ul. Ks. prof. Józefa Sztonyka 56, 49-120 Dąbrowa

ADRES: Urząd Gminy Dąbrowa, ul. Ks. prof. Józefa Sztonyka 56, 49-120 Dąbrowa Skala Nr rys.

Instalacje Elektryczne w budynku Urzędu Gminy Dąbrowa - Rozdzielnica RP - E-7