


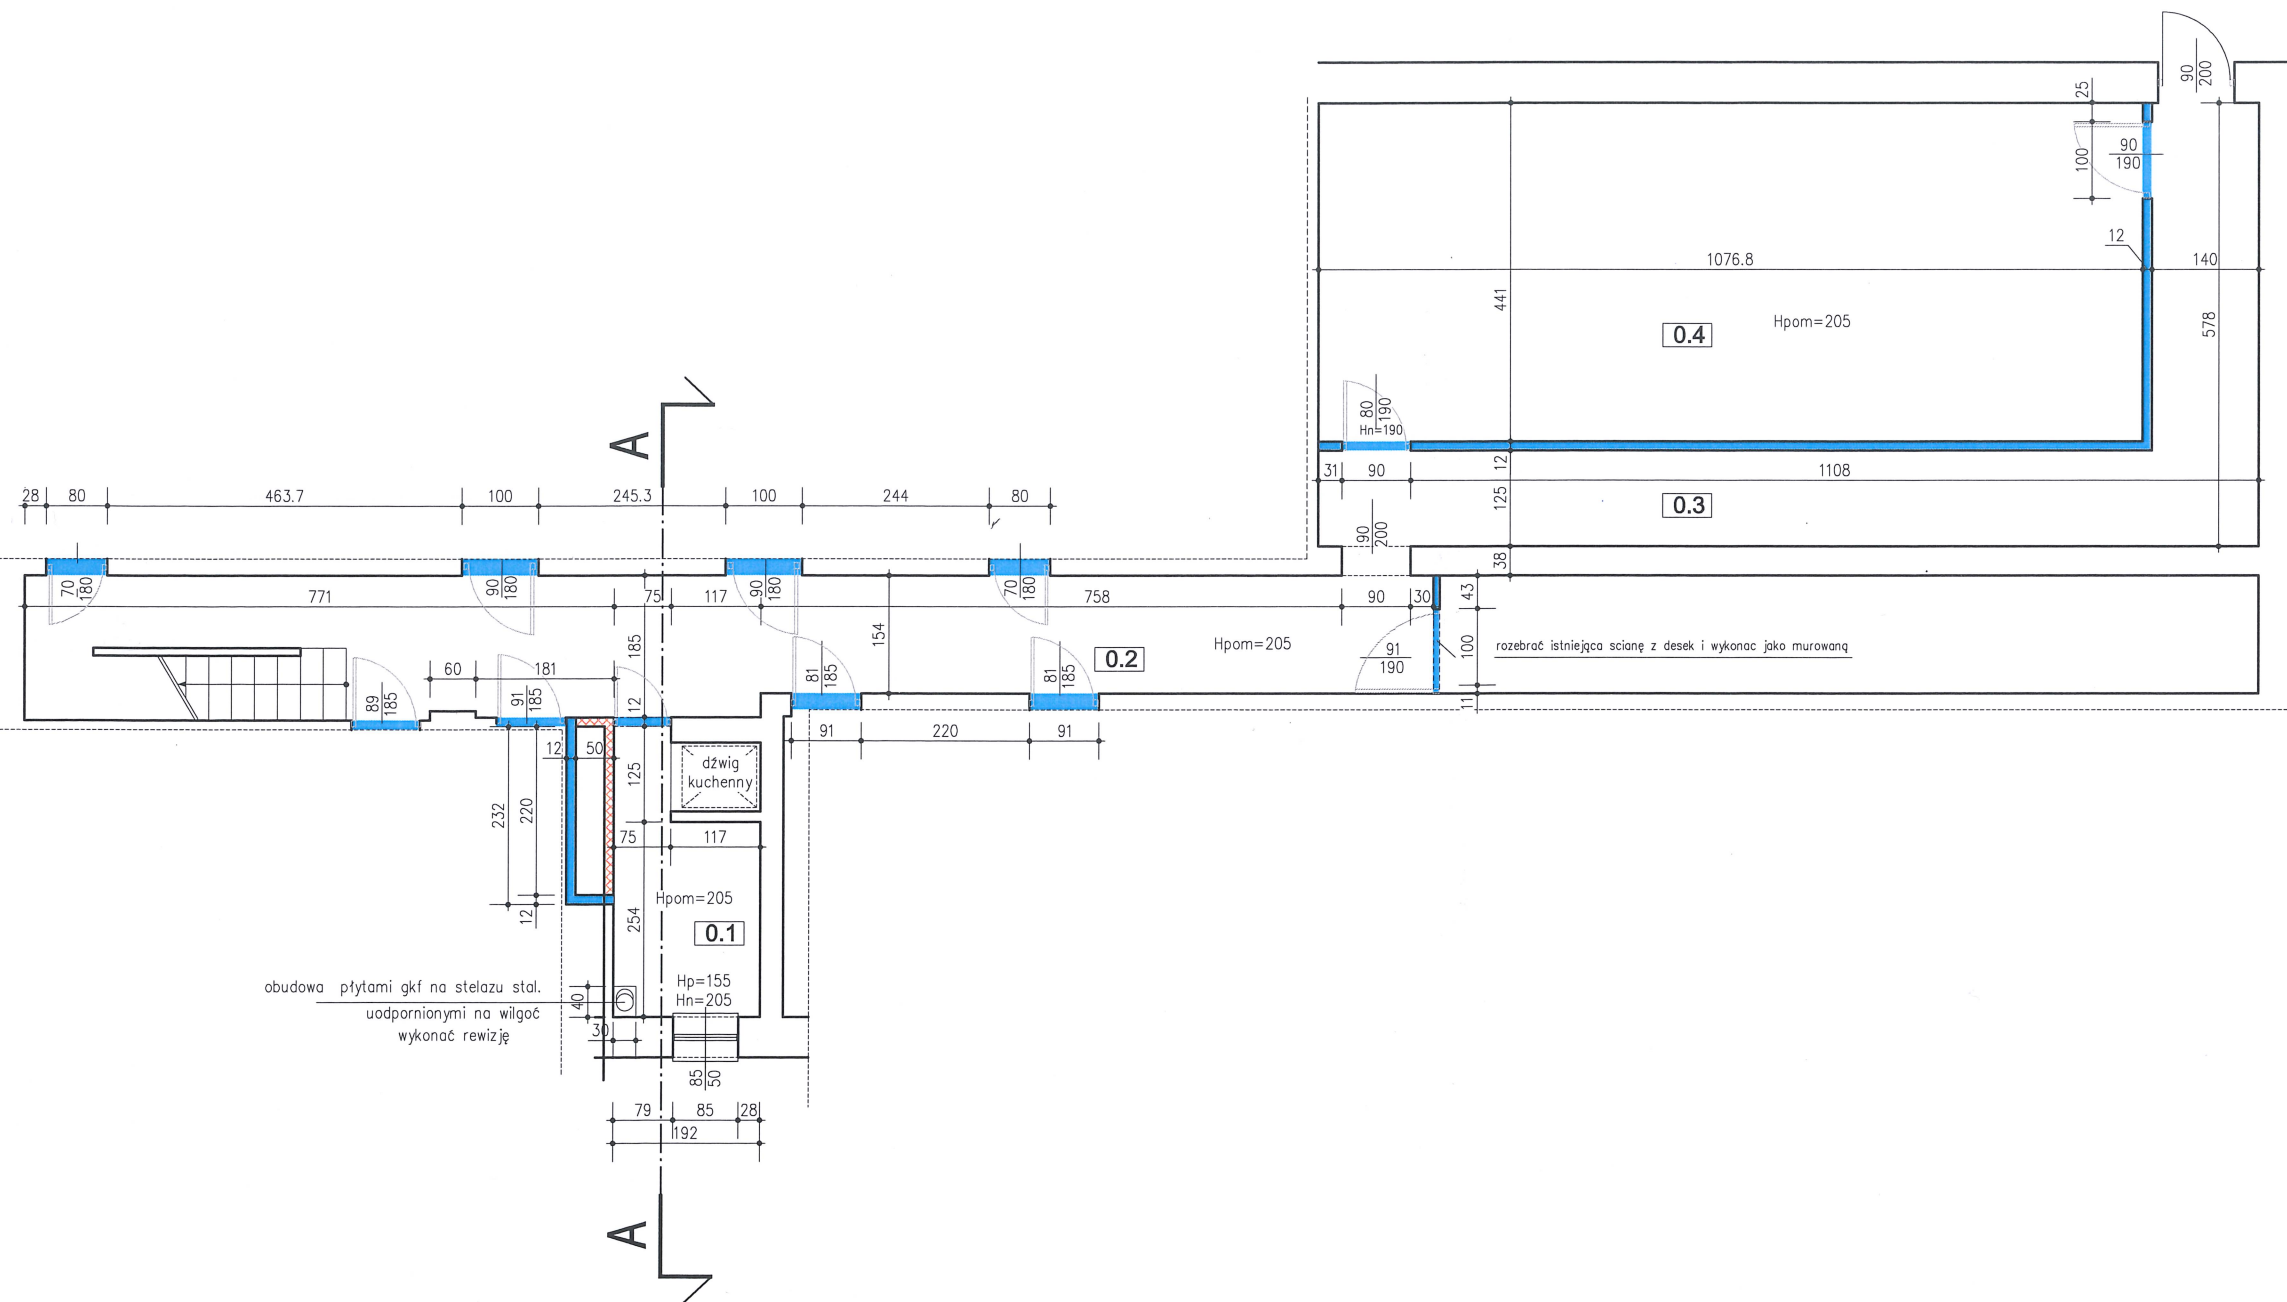

RZUT PIWNIC



LEGENDA:

-  ŚCIANY DZIAŁOWE DO USUNIĘCIA
-  NOWOPROJEKTOWANE ŚCIANY DZIAŁOWE
DRZWI Z OTWORAMI NAWIĘWNYMI DO WYMIANY

UWAGA:

1. Nowoprojektowane ściany działowe w piwnicy murowane z bloczka gazobetonowego odm. 500 szer 12cm, ściany otynkować tynkiem cem.wap
2. Ściany nowoprojektowane piwnicy oraz parteru od strony korytarza pomalować farbą zmywalną na całej wysokości, od strony pomieszczeń kuchennych wykafełkować
3. Sufity pomalować farbą w projektowanym korytarzu
4. W istniejącym korytarzu piwnicy w miejscu transportu żywności odświeżyć ściany poprzez wyrównanie nierówności gładzi, malowanie farbą zmywalną
5. Rury kanalizacyjne w piwnicy, w pomieszczeniu rozpakowywania termoizolacji obudować płytą gkf odporną na działanie wilgoci, pomalować farbą zmywalną
6. Podłogę betonową piwnicy, w miejscu transportu żywności zabezpieczyć farbą zmywalną, odporną na ścieranie, nieślisną
7. W miejscu projektowanych pomieszczeń wykonać oświetlenie zgodnie z obowiązującymi normami wg odrębnego opracowania
8. W miejscu projektowanych urządzeń zaprojektować przebudowę instalacji wod-kan. z obowiązującymi normami wg odrębnego opracowania, w pomieszczeniu 12 zabudować kratkę ściekową
9. W korytarzu piwnicy wymienić drzwi (uwaga wymiary drzwi niestandardowe)

UWAGA!

PROJEKT TECHNOLOGII STANOWI PODSTAWĘ
DO ZLECENIA WYKONANIA PROJEKTÓW BRANŻOWYCH
TJ. INST.WOD-KAN , ELEKTRYCZNEJ I WENTYLACJI MECHAN.

Zestawienie powierzchni zgodne z projektem technologii

Zestawienie powierzchni pomieszczeń			
nr. pom.	pow.	funkcja	posadzka
0.1	5,85m ²	Rozpakowywanie termoportów	Posadzka malowana
0.2	31,53m ²	Korytarz istniejący	Posadzka malowana
0.3	21,71m ²	Korytarz projektowany	Posadzka malowana
0.4	47,49m ²	Pom. gospodarcze	Posadzka malowana
Razem	106,58m ²		

OBIEKT: *INWENTARYZACJA BUDYNKU PRZEDSZKOLA*

ADRES BUDOWY: 43-430 Skoczów, ul. Południowa 6

INWESTOR: Przedszkole Publiczne nr 3 w Skoczowie
43-430 Skoczów, ul. Południowa 6

TREŚĆ: *RZUT PIWNIC - PROJEKT*

autor
mgr inż. Alicja PARCHAŃSKA-GÓRKA
nr upr SLK/7119/PWBKb/17

GÓRKA
projektybudowlane

KOŃCZYCE MAŁE .01.2022