


P. W.
KOMBUDEx
Sp. z o.o.

ROZBUDOWA
DROGI WOJEWÓDZKIEJ
NR 802
km 1+460,6 ÷ 1+600

Nazwa rys.:
Projekt stałej organizacji ruchu
Skala:
1:1000
Rysunek nr:
2/3

MARSZAŁEK
WOJEWÓDZTWA MAZOWIECKIEGO
ZATWIERDZENIE Nr NI-D-1.802
2.1.198.2011 PT
Zatwierdzam do realizacji stałą organizację ruchu
w całości / w części bez zmian / po wprowadzeniu zmian
Niniejszą organizację ruchu należy wprowadzić do dnia 31/12/2012
Termun wprowadzenia organizacji ruchu należy zgłosić co
najmniej na 7 dni przed wprowadzeniem organizacji ruchu do
Departamentu Nieruchomości i Infrastruktury
03-718 Warszawa, ul. Ks. L. Kłopotowskiego 5, fax. 22/5979802
16 SIE 2011

MARSZAŁEK
WOJEWÓDZTWA MAZOWIECKIEGO
ZATWIERDZENIE Nr NI-D-1.802.2.1.198.2011 PT
2.6.2015 K.
Zatwierdzam do realizacji stałą organizację ruchu
w całości / w części bez zmian / po wprowadzeniu zmian
Niniejszą organizację ruchu należy wprowadzić do dnia 31/12/2016
Termun wprowadzenia organizacji ruchu należy zgłosić co najmniej
7 dni przed wprowadzeniem organizacji ruchu do
Departamentu Nieruchomości i Infrastruktury
03-718 Warszawa, ul. Ks. L. Kłopotowskiego 5, fax. 22/5979802
Do wprowadzenia niniejszej organizacji
ruchu należy zastosować znaki:
Pionowe: wielkość 5', typ folii 1, 47, B2, B20, A6, D6a7, 1/2
Poziome: cienkowarstwowe / grubowarstwowe
do istniejącego
08 CZE 2015

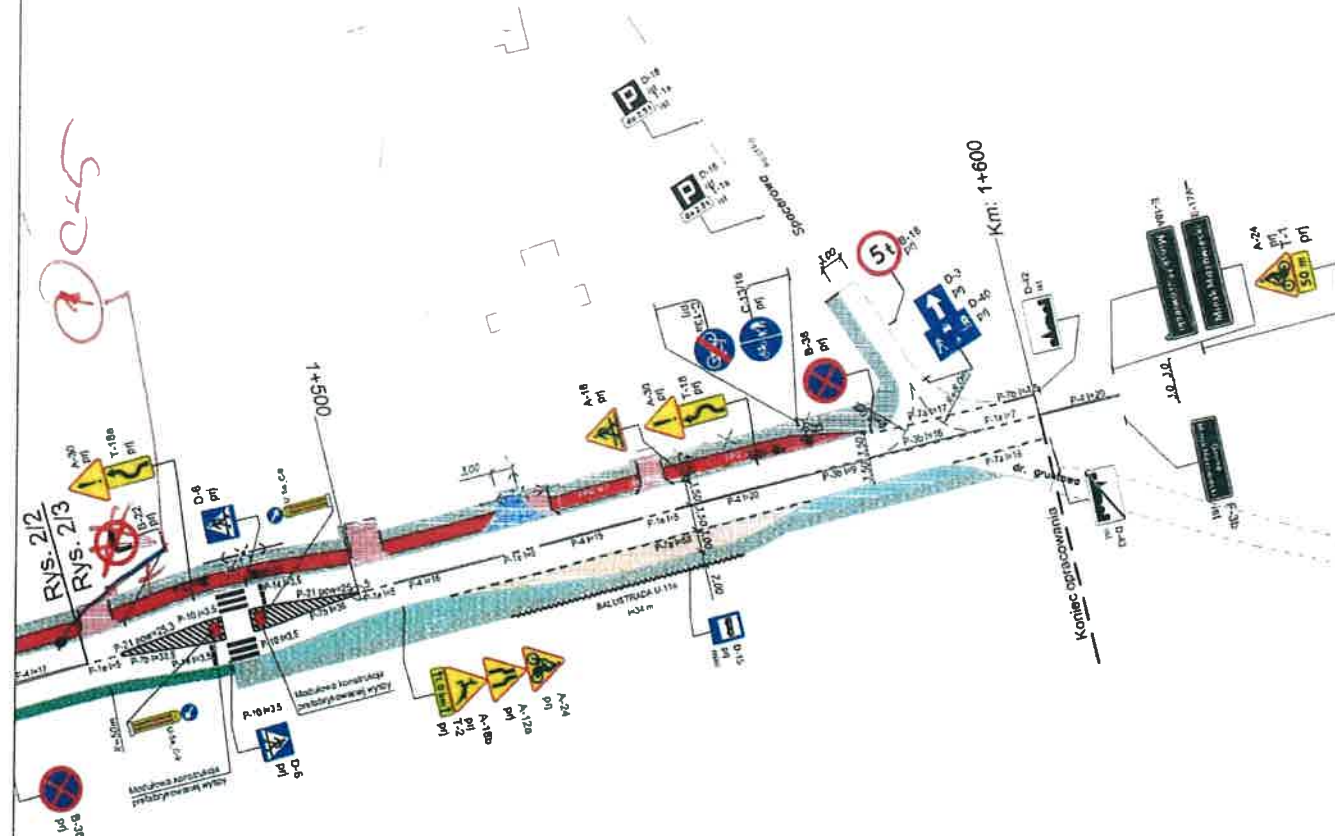

"KOMBUDEx"
INGINIERIA DROGOWA Sp. z o.o.
03-115 Działowa 1, 03-115 Działowa 1
ZA ZGODNOŚĆ Z ORYGINAŁEM


mgr inż. Krzysztof Karabin

OZNACZENIA:

- P4
B2
- projektowane oznakowanie poziome
 - istniejące oznakowanie poziome
 - projektowane oznakowanie pionowe
 - istniejące oznakowanie pionowe

ZASTĘPCA NACZELNIKA
Wydziału Ruchu Drogowego
Komendy Miejskiej Policji
mł. insp. Piotr JAKUBCZAK

Przekrój drogi

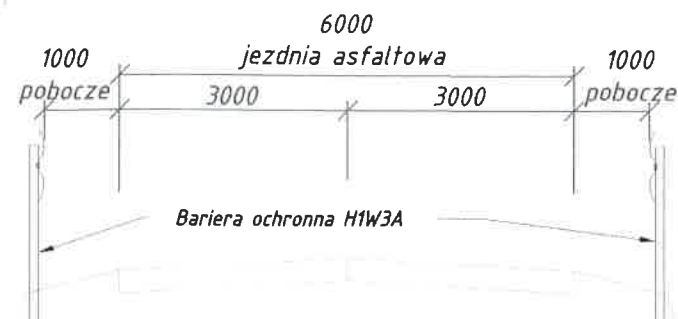


PLAN SYTUACYJNY km 1+690 do km 2+010

(skala 1:1000)

MARSZAŁEK
WOJEWÓDZTWA MAZOWIECKIEGO
ZATWIERDZENIE Nr NI-D-1.8022.1. 20.06.2016.Ja
Zatwierdzam do realizacji stałą organizację ruchu
w całości bez zmian organizacyjnych.
Niniejszą organizację ruchu należy wprowadzić do dnia 20.06.18
Termin wprowadzenia organizacji ruchu należy zgłosić co najmniej
na 7 dni przed wprowadzeniem organizacji ruchu do
Departamentu Nieruchomości i Infrastruktury
03-719 Warszawa, ul. Jagiellońska 36, fax 22 59 70 301

Od wprowadzenia niniejszej organizacji
ruchu należy zastosować znaki:

Pionowe: - wielkość: średnia
- typ folii: ...
Poziome: ...
DOSTOS. DO ISTNIEJ.

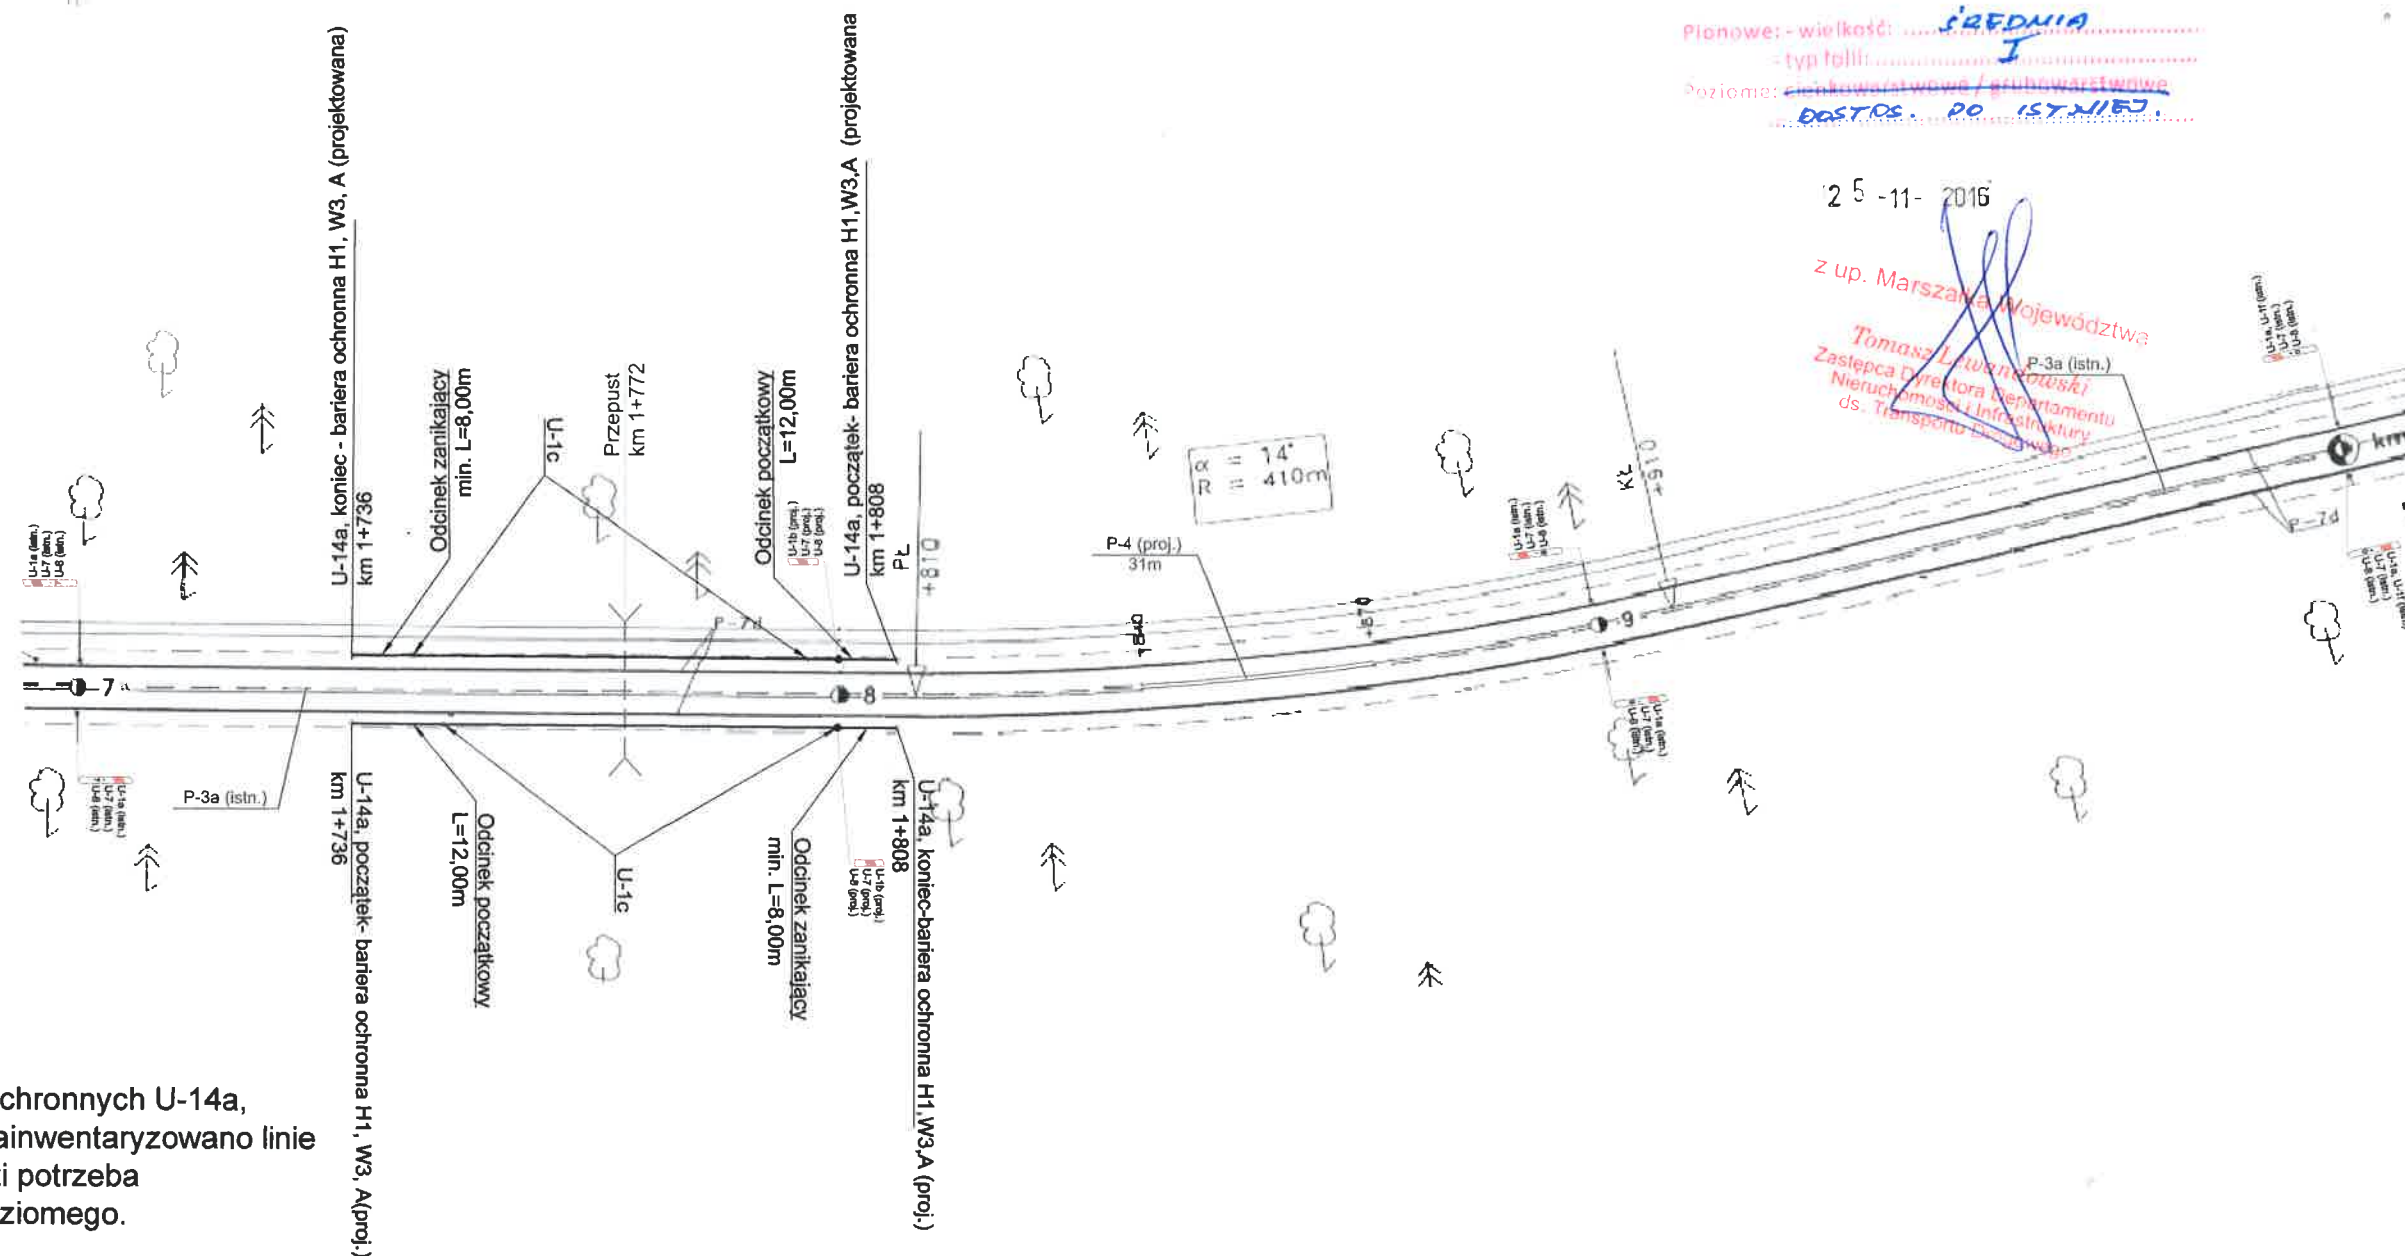

25-11-2016

z up. Marszałka Województwa
Tomasz Lewandowski
Zastępca Dyrektora Departamentu
Nieruchomości i Infrastruktury
ds. Transportu Lądowego


Uwaga:
Na odcinku projektowanego ustawienia barier ochronnych U-14a,
wyposażonych w elementy odbłaskow U-1c, zainwentaryzowano linie
krawędziowe U-7d w związku z tym nie zachodzi potrzeba
zaprojektowania dodatkowego oznakowania poziomego.

Zestawienie oznakowania pionowego istniejącego			Zestawienie oznakowania poziomego istniejącego			Urządzenie bezpieczeństwa ruchu		
Lp.	Znaki pionowe	Liczba [szt.]	Lp.	Znaki poziome	Długość [m]	Pow. [m ²]	Lp.	rodzaj urządzenia
1	Typ A	0	1	Linia segregacyjna przerywana P-1	0	0.0	1	U-14a Bariera ochronna H1,W3, A (projektowana)
2	Typ B	0	2	Linia segregacyjna ciągła P-2	0	0.0	2	U-1a U-1f U-7 U-8
3	Typ C	0	3	Linia segregacyjna ciągła/przerywana P-3	290	69.6	3	U-1a U-8 U-7
4	Typ D	0	4	Linia segregacyjna ciągła P-4 (projektowana)	31	7.4	5	U-1a
5	Typ E	0	5	Linia ostrzegawcza P-6	0	0.0	5	U-1b U-8 U-7
6	Typ F	0	6	Linia krawędziowa P-7	320	38.4	6	U-2
7	Typ G	0	7	Przejścia dla pieszych P-10	0	0.0	7	U-3
8	Typ T	0	8	Pow. wyłączone z ruchu P-21	0	0.0	8	U-9
9	Inne (nietypowe)	0	9	Inne	0	0.0	9	U-1c

Jednostka projektująca:	Inwestor:	ul. Mazowiecka 14, 00-048 Warszawa tel. (22) 244 90 00 do 12 fax (22) 244 90 13 dyrekcja@mzdwr.pl www.mzdwr.pl			
Domost Sp. z o.o. ul. Kolejowa 30, 07-320 Małkinia www.domost.eu	Mazowiecki Zarząd Dróg Wojewódzkich w Warszawie	Zadanie: Poprawa bezpieczeństwa ruchu w pasie drogi wojewódzkiej nr 802 km 1+772 miejscowość Mińsk Mazowiecki oraz km 8+698 miejscowość Siennica poprzez ustawienie barier energochłonnych na istniejących przepustach. Nr drogi: DW nr 802 / Pikietaż rysunku: 1+690 do 2+010 Etap: STAŁA ORGANIZACJA RUCHU Temat: Plan sytuacyjny oznakowania.			
Funkcja	Imię i nazwisko	Podpis	Data:	Skala:	Nr rysunku:
Projektował:	Jonasz Lewia	Leuk	październik 2016	1:1000	02.a

DROGA WOJEWÓDZKA NR 802
odc. od km 1+700 do km 2+300

ARKUSZ NR 5

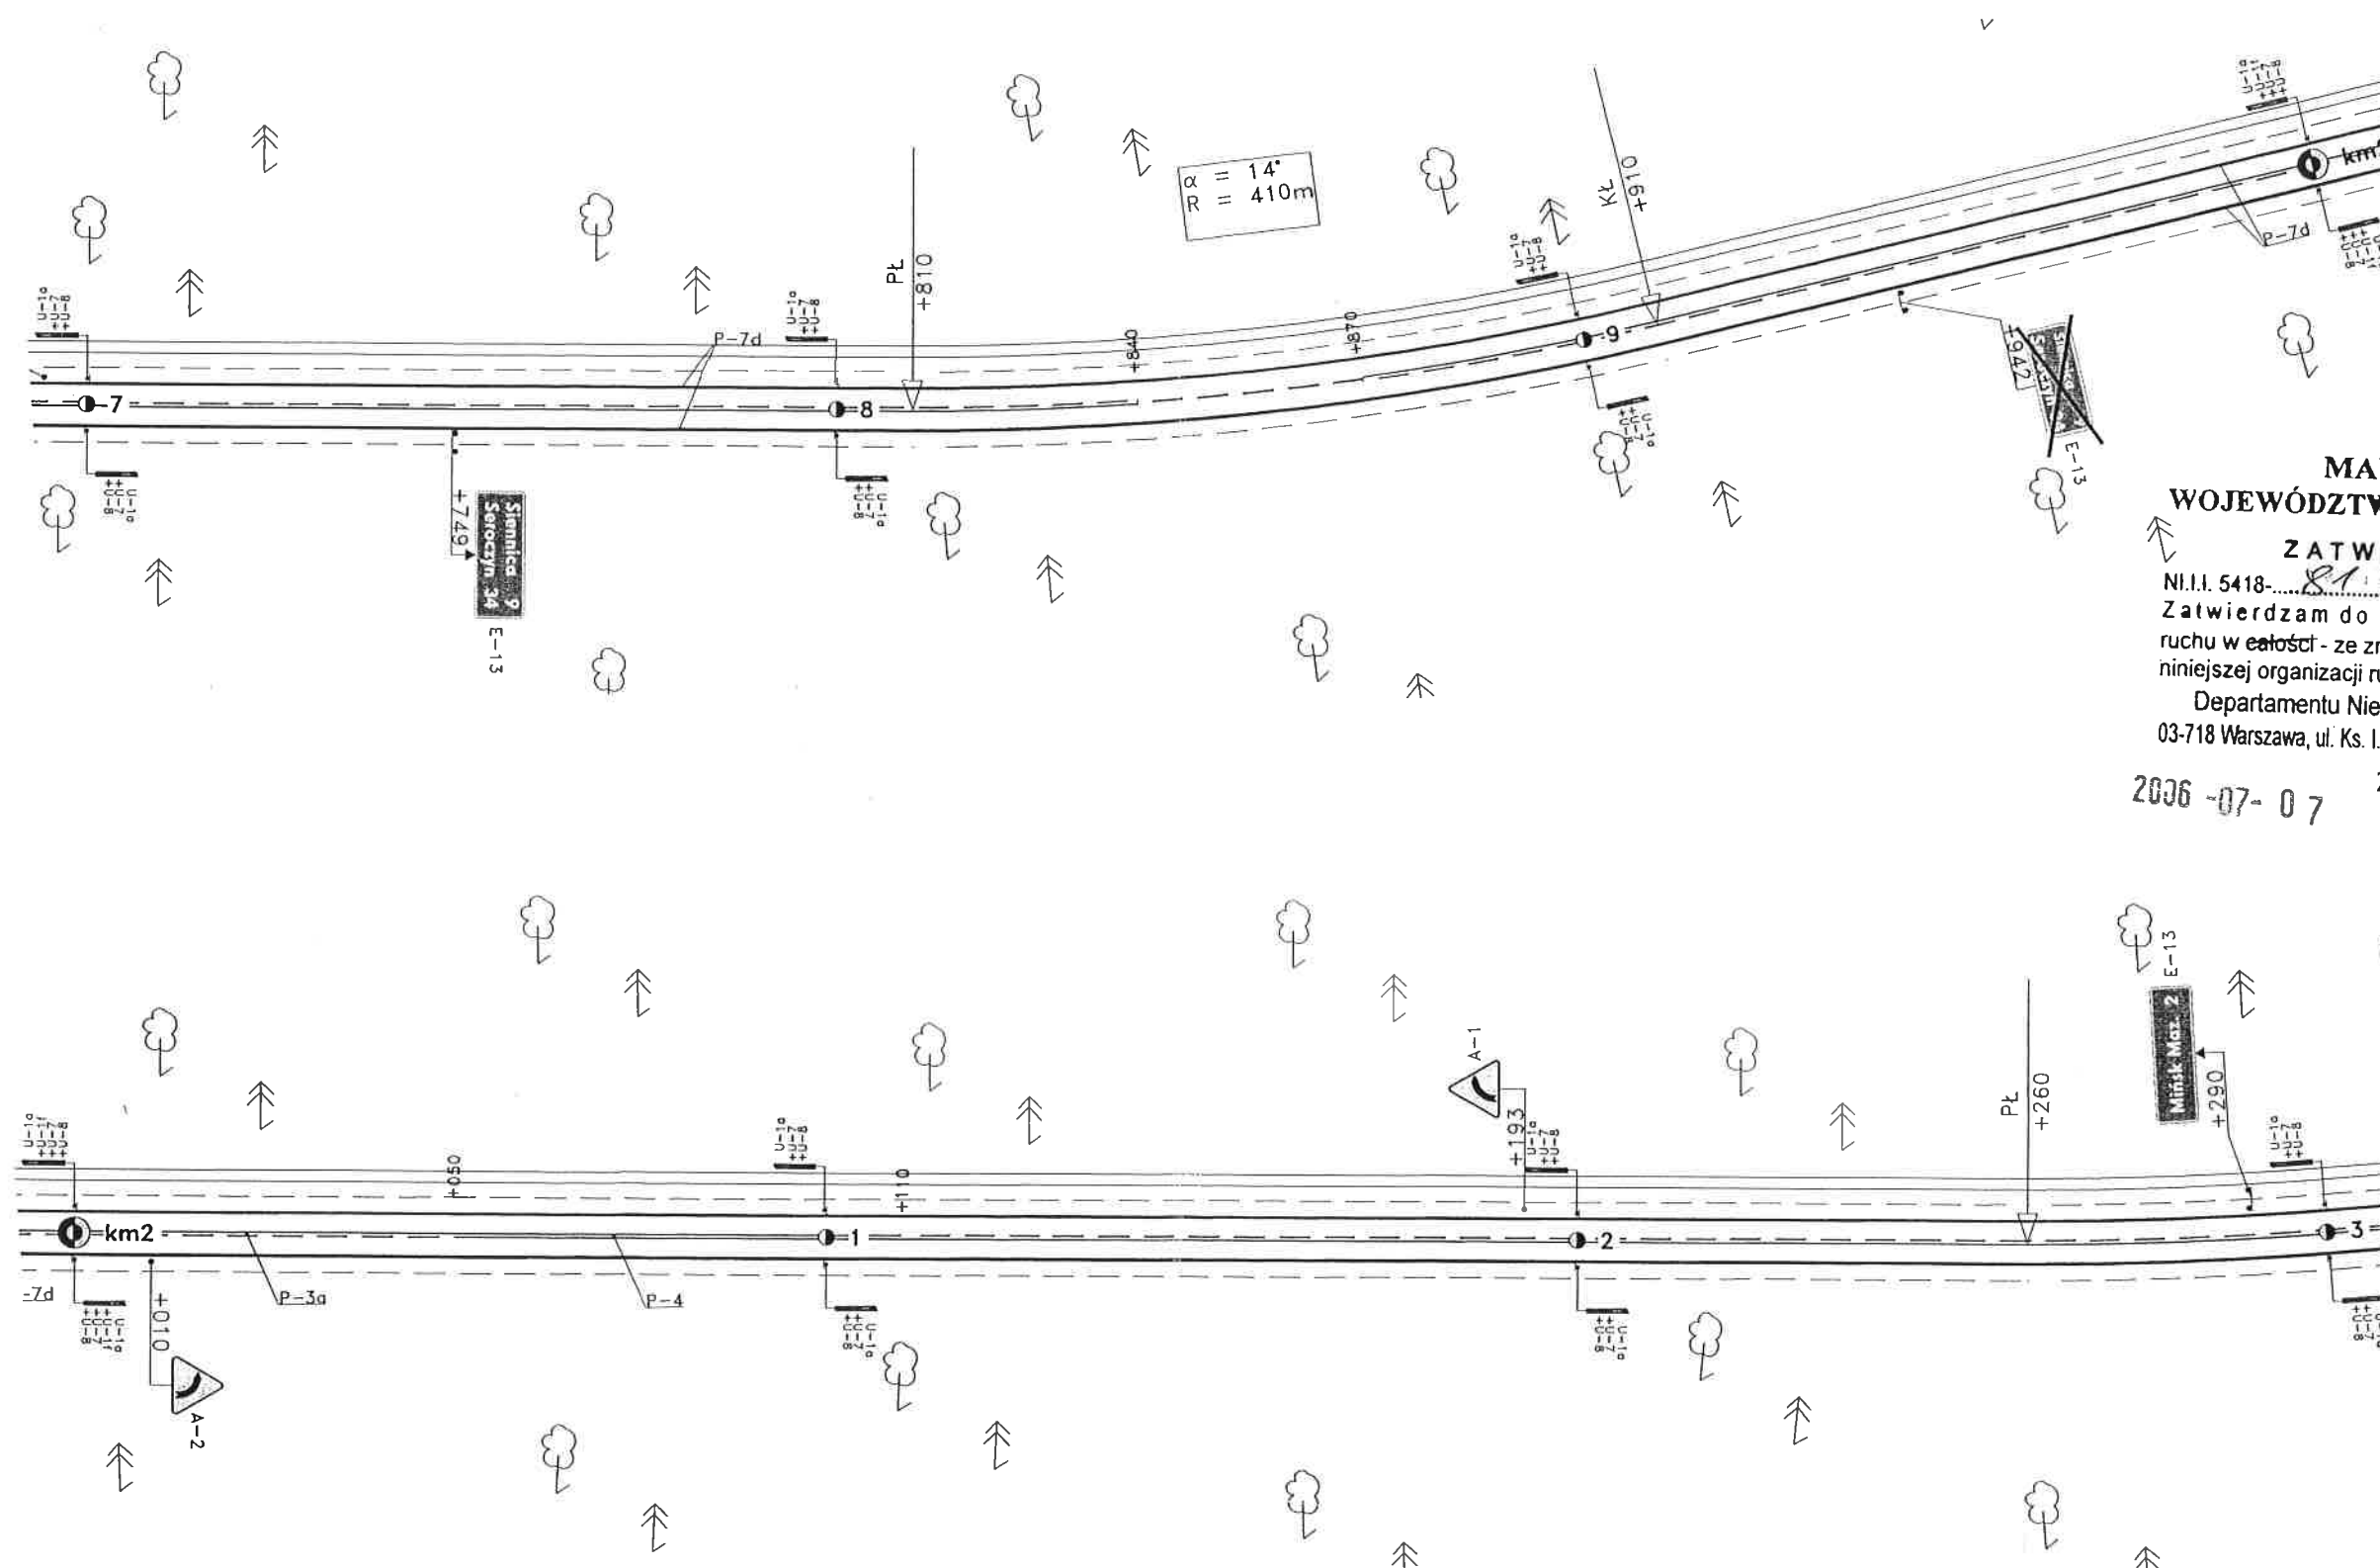

MARSZAŁEK
WOJEWÓDZTWA MAZOWIECKIEGO

ZATWIERDZENIE

N.I.I. 5418-81-1-06-31.12.07

Zatwierdzam do realizacji stałą organizację ruchu w całości - ze zmianami. Termin wprowadzenia niniejszej organizacji ruchu należy zgłosić do:

Departamentu Nieruchomości i Infrastruktury
03-718 Warszawa, ul. Ks. I. Kłopotowskiego 5 fax: 022/ 9979802

2006-07-07 Z up. Marszałka Województwa



mgr inż. Michał Lesiński
Kierownik Biura Inżynierii Ruchu

Profil
Grupa ARCADIS Polska

SKALA 1 : 1000

11

Wpł. 06.06.2023

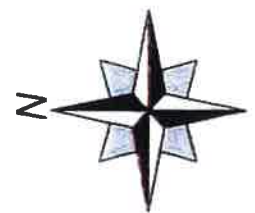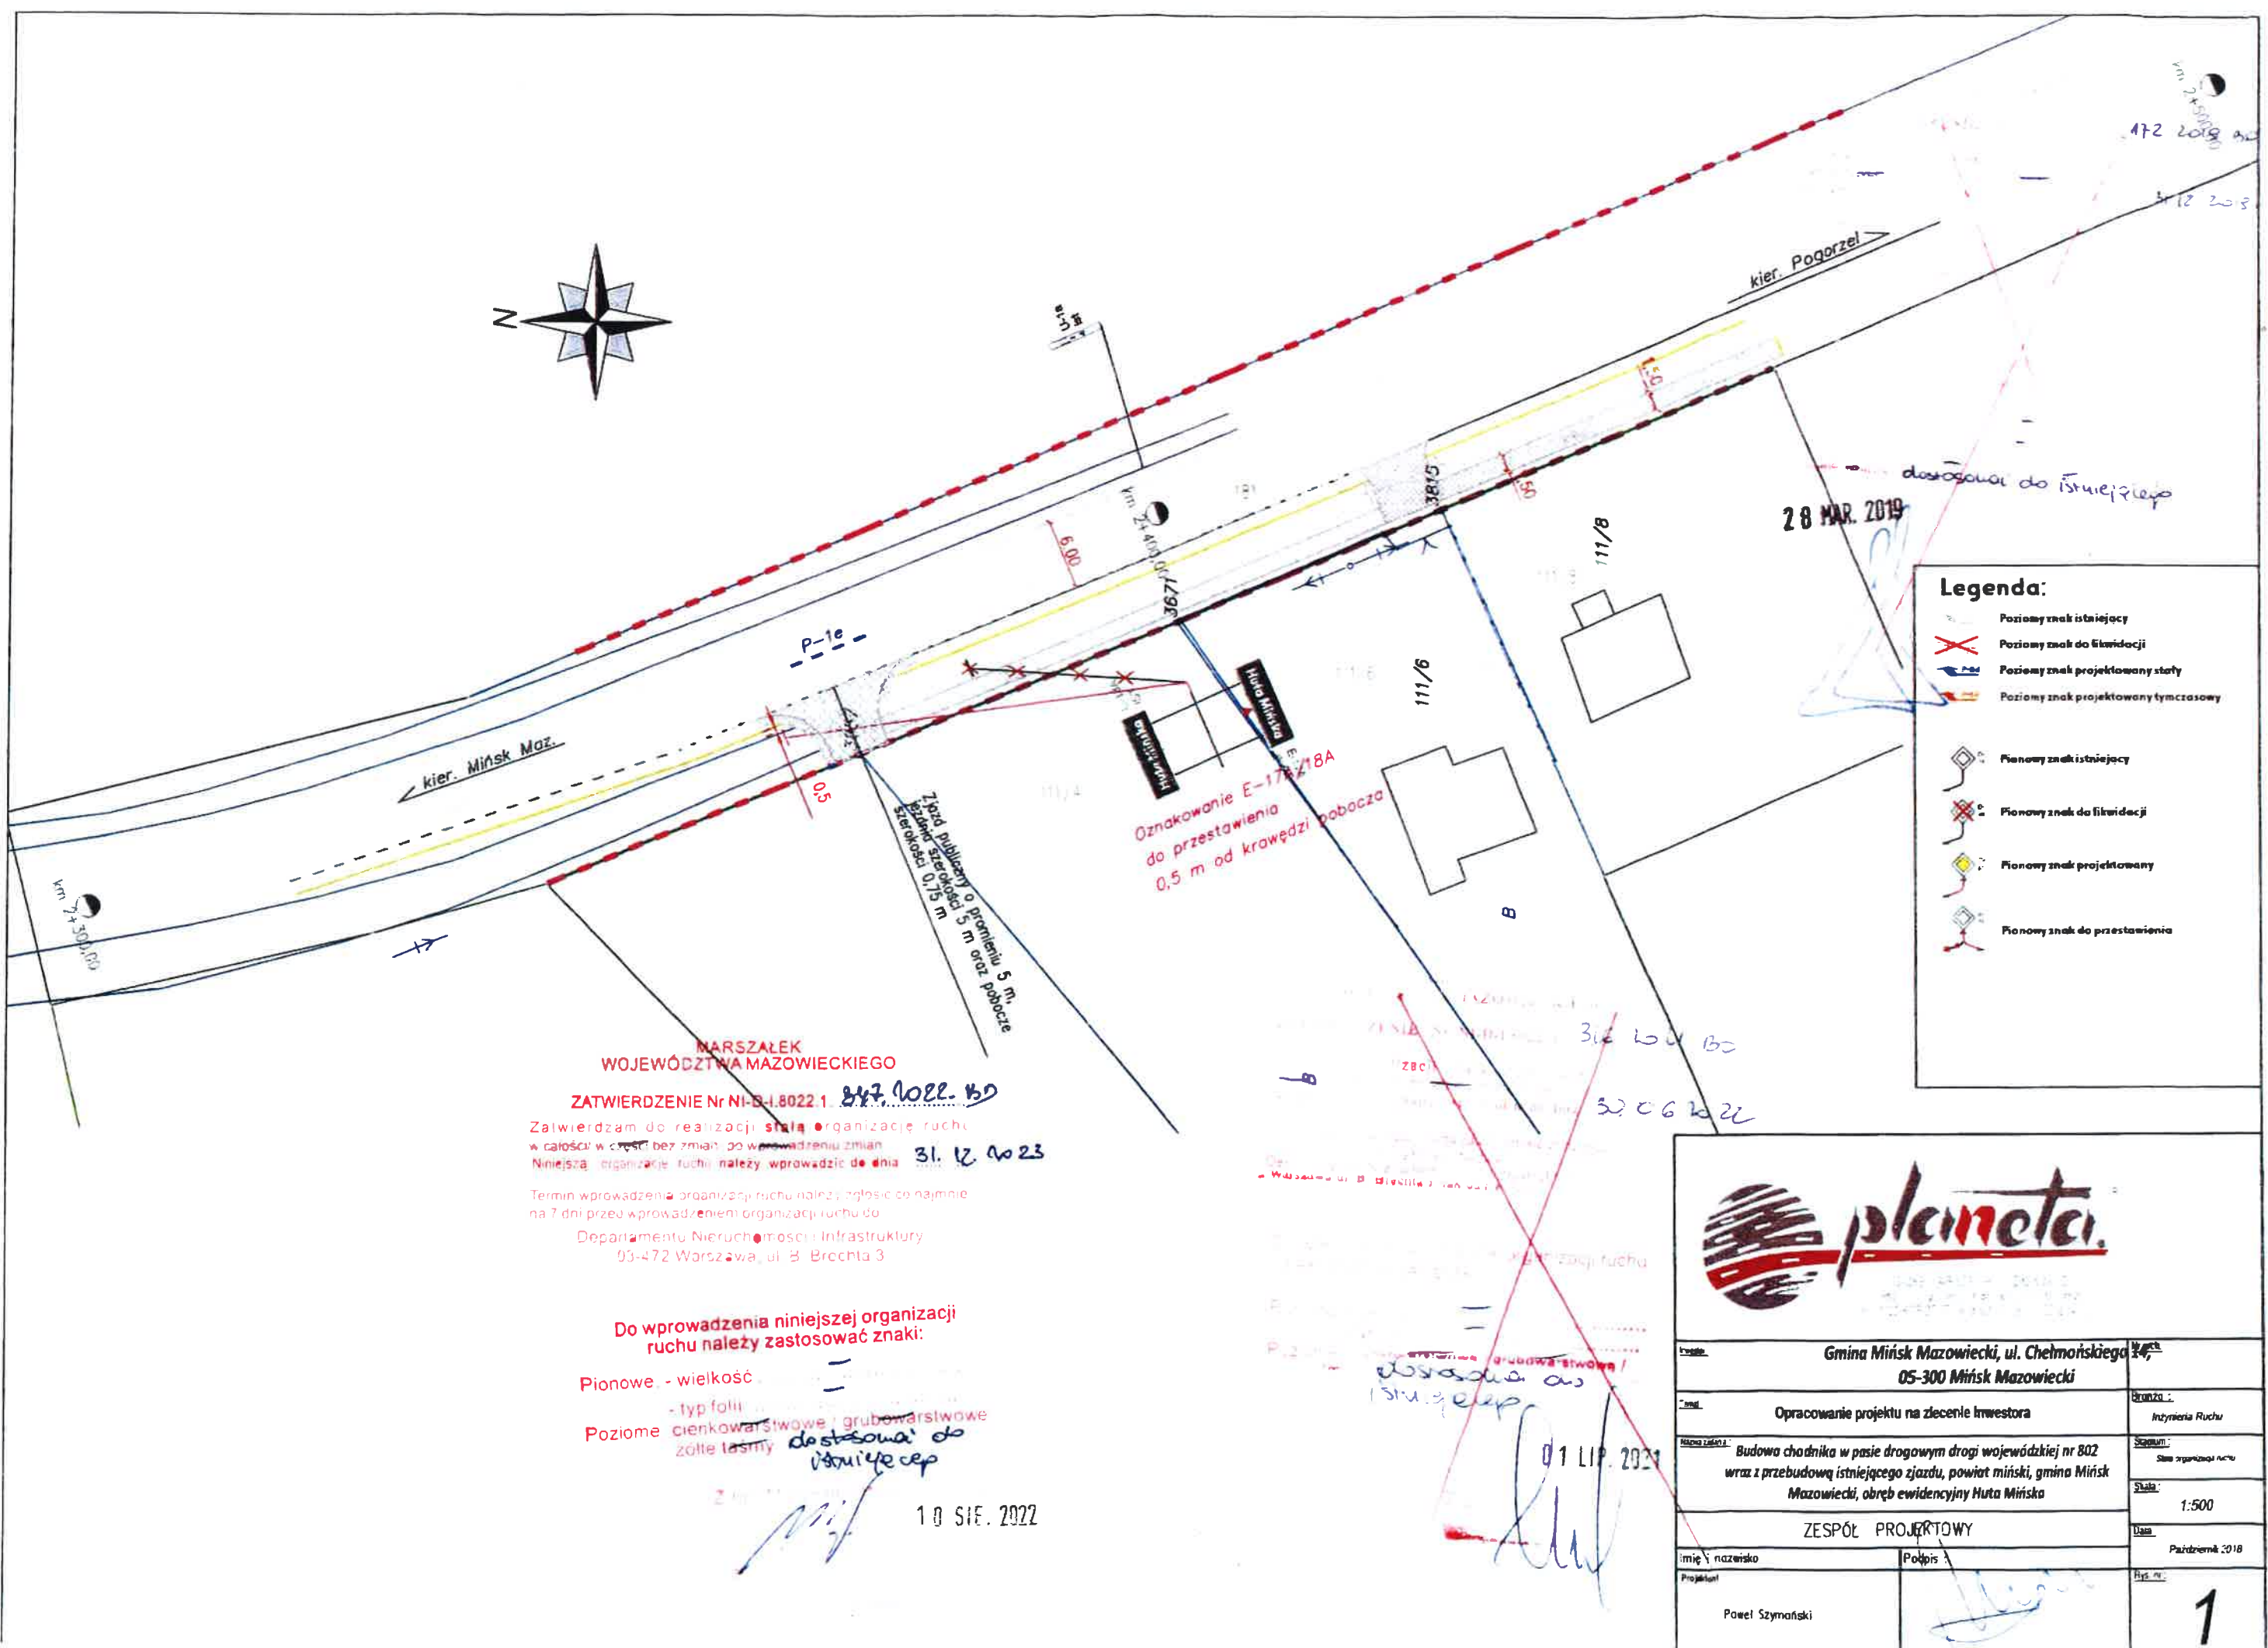

- Legenda:**
- Poziomy znak istniejący
 - ~~—~~ Poziomy znak do likwidacji
 - Poziomy znak projektowany stały
 - Poziomy znak projektowany tymczasowy
 - Pionowy znak istniejący
 - Pionowy znak do likwidacji
 - Pionowy znak projektowany
 - Pionowy znak do przestawienia

MARSZAŁEK
WOJEWÓDZTWA MAZOWIECKIEGO

ZATWIERDZENIE Nr NI-B-1.8022.1 *847 1022-10*

Zatwierdzam do realizacji stałą organizację ruchu
w całości w części bez zmian po wprowadzeniu zmian
Niniejszą organizację ruchu należy wprowadzić do dnia *31.12.2023*

Termin wprowadzenia organizacji ruchu należy zgłosić co najmniej
na 7 dni przed wprowadzeniem organizacji ruchu do
Departamentu Nieruchomości i Infrastruktury
03-472 Warszawa, ul. B. Brechta 3

Do wprowadzenia niniejszej organizacji
ruchu należy zastosować znaki:

Pionowe - wielkość *—*

Poziome - typ folii *—*
cienkowarstwowe / grubowarstwowe
żółte taśmy *dostosować do istniejącej*

10 SIE. 2022




Gmina Mińsk Mazowiecki, ul. Chelmońskiego 34, 05-300 Mińsk Mazowiecki	
Opracowanie projektu na zlecenie inwestora	Inżynieria Ruchu
Budowa chodnika w pasie drogowym drogi wojewódzkiej nr 802 wraz z przebudową istniejącego zjazdu, powiat miński, gmina Mińsk Mazowiecki, obszar ewidencyjny Huta Mińska	
ZESPÓŁ PROJEKTOWY	
Imię i nazwisko Projektant	Podpis
Paweł Szymański	<i>[Signature]</i>
1	

Zatwierdzam do realizacji stałą organizację ruchu w całości / w części bez zmian / po wprowadzeniu zmian.
Niniejszą organizację ruchu należy wprowadzić do dnia **31.03.2013**

Termin wprowadzenia organizacji ruchu należy zgłosić co najpóźniej na 7 dni przed wprowadzeniem organizacji ruchu do
Departamentu ds. ruchomości i infrastruktury
03-718 Warszawa ul. Kł. 1, Kłopotnickiego 5, fax: 22-3979802

[Signature]

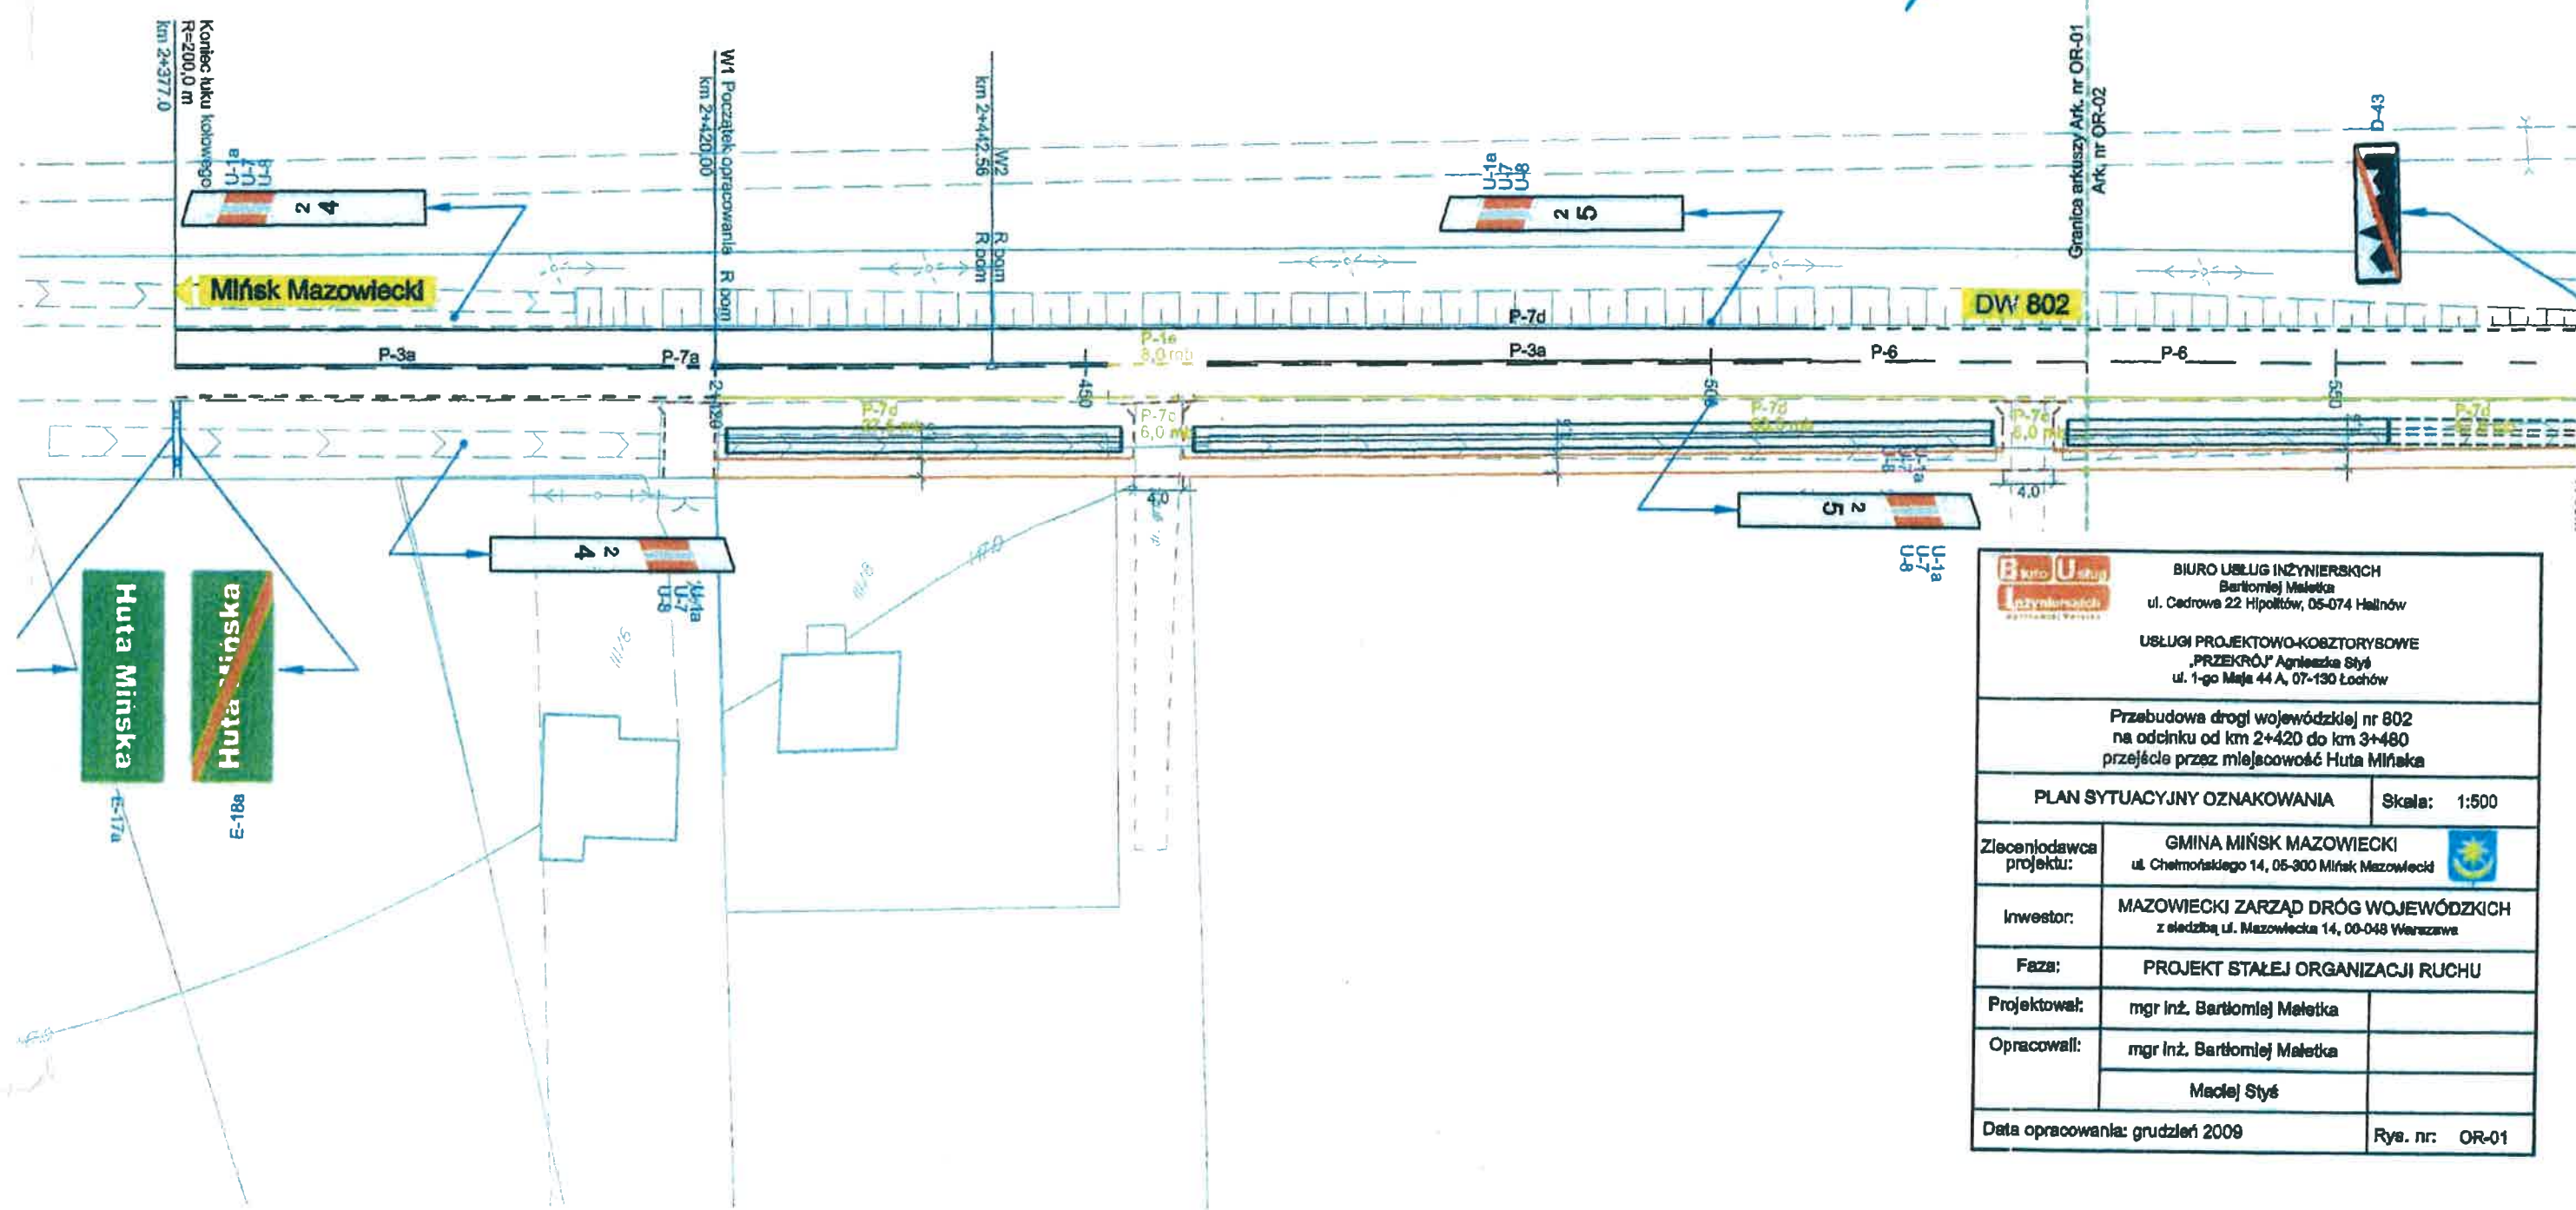[illegible]


		BIURO USŁUG INŻYNIERSKICH Bartłomiej Małetka ul. Cedrowa 22 Hipokottów, 05-074 Halinów	
USŁUGI PROJEKTOWO-KOSZTORYSOWE „PRZEKRÓJ” Agnieszka Styś ul. 1-go Maja 44 A, 07-130 Łochów			
Przebudowa drogi wojewódzkiej nr 802 na odcinku od km 2+420 do km 3+480 przejście przez miejscowość Huta Mińska			
PLAN SYTUACYJNY OZNAKOWANIA		Skala: 1:500	
Zlecająca projekt:	GMINA MIŃSK MAZOWIECKI ul. Chelmońskiego 14, 05-300 Mińsk Mazowiecki		
Inwestor:	MAZOWIECKI ZARZĄD DRÓG WOJEWÓDZKICH z siedzibą ul. Mazowiecka 14, 00-048 Warszawa		
Faza:	PROJEKT STAŁEJ ORGANIZACJI RUCHU		
Projektował:	mgr inż. Bartłomiej Małetka		
Opracowali:	mgr inż. Bartłomiej Małetka		
	Maciej Styś		
Data opracowania: grudzień 2009		Rys. nr: OR-01	

MARSZAŁEK
WOJEWÓDZTWA MAZOWIECKIEGO
ZATWIERDZENIE Nr NI-D-1.302 2.1. 293. 2012.R3
Zatwierdzam do realizacji stałą organizację ruchu
w całości / w części bez zmian po wprowadzeniu zmian.
Niniejszą organizację ruchu należy wprowadzić do dnia 31.03.2013
Termin wprowadzenia organizacji ruchu należy zgłosić co
najmniej na 7 dni przed wprowadzeniem organizacji ruchu do
Departamentu Nieruchomości Województwa Mazowieckiego
03-718 Warszawa, ul. K. J. Kłopotowski 5, tel. 22-970802

17 WRZ. 2012

[Signature]
Zastępca Dyrektora Departamentu
Nieruchomości Województwa Mazowieckiego

LEGENDA	
	A-16
	istniejące oznakowanie poziome
	projektowane oznakowanie poziome
	projektowany krawężnik
	projektowane krawężnik wtopiony
	projektowany opasek wtopiony
	projektowany obrzeże
	projektowane krawężnik jezdni
	projektowany asfalt z elementami przesłanykowanych
	istniejący rów trawiasty do odzwierciedlenia

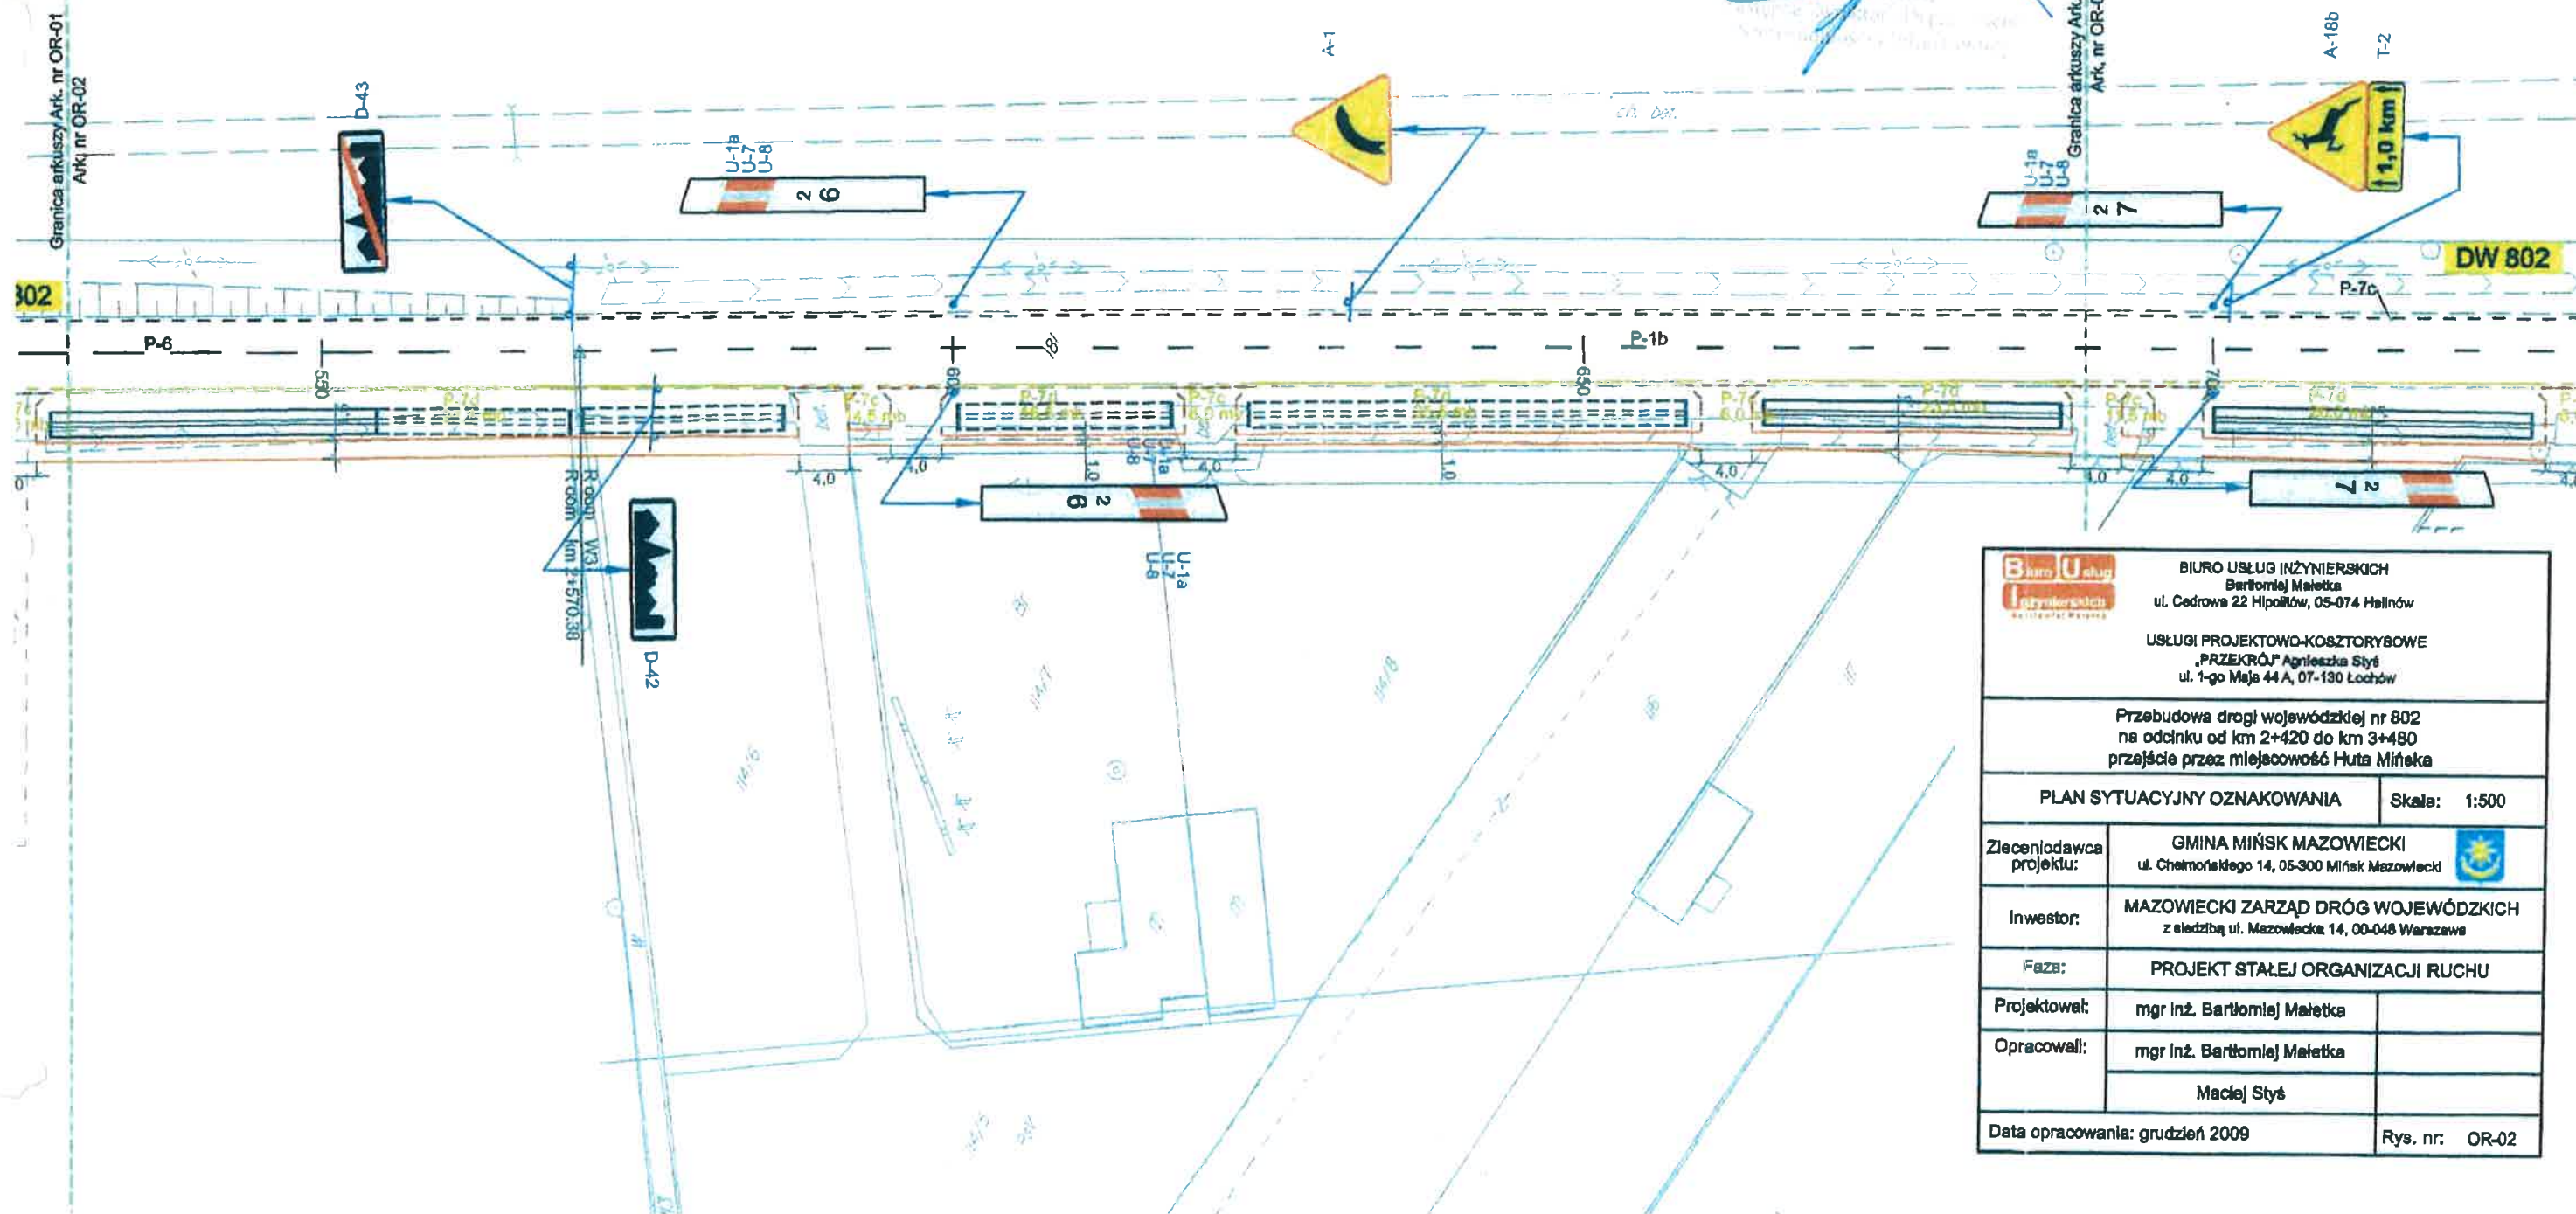








BIURO USŁUG INŻYNIERSKICH Bartłomiej Małetka ul. Cedrowa 22 Hipszów, 05-074 Helińów USŁUGI PROJEKTOWO-KOSZTORYSOWE PRZEMYSŁ Agnieszka Styś ul. 1-go Maja 44 A, 07-130 Łódź	
Przebudowa drogi wojewódzkiej nr 802 na odcinku od km 2+420 do km 3+480 przejście przez miejscowość Huta Mińska	
PLAN SYTUACYJNY OZNAKOWANIA	Skala: 1:500
Zlecający: projekt:	GMINA MIŃSK MAZOWIECKI ul. Chelmońskiego 14, 05-300 Mińsk Mazowiecki
Inwestor:	MAZOWIECKI ZARZĄD DRÓG WOJEWÓDZKICH z siedzibą ul. Mazowiecka 14, 00-048 Warszawa
Faza:	PROJEKT STAŁEJ ORGANIZACJI RUCHU
Projektował:	mgr inż. Bartłomiej Małetka
Opracowali:	mgr inż. Bartłomiej Małetka
	Maciej Styś
Data opracowania: grudzień 2009	Rys. nr: OR-02


MARSZAŁEK
WOJEWÓDZTWA MAZOWIECKIEGO
ZATWIERDZENIE Nr N-D-1.802.2.1. 29.02.2012.25

Zatwierdzam do realizacji stałą organizację ruchu
w całości / w części bez zmian / po wprowadzeniu zmian.
Niniejszą organizację ruchu należy wprowadzić do dnia 31.03.2013
Termin wprowadzenia organizacji ruchu należy zgłosić co
najmniej na 7 dni przed wprowadzeniem organizacji ruchu do
Departamentu Nieruchomości i Infrastruktury
03-718 Warszawa, ul. Książki 1, tel. 22-5979802

17 WRZ. 2012

LEGENDA	
	A-10 projektowane oznakowanie pionowe
	P-4 istniejące oznakowanie poziome
	projektowane oznakowanie poziome
	projektowany krawężnik
	projektowane krawężnik wtopiony
	projektowany opornik wtopiony
	projektowany obrzeża
	projektowana krawężnik jezdni
	projektowany szyl 2 elementów prefabrykowanych
	istniejący rów bieżący do odwodnienia

U-7
U-8
Granica arkuszy Ark. nr OR-02
Ark. nr OR-03

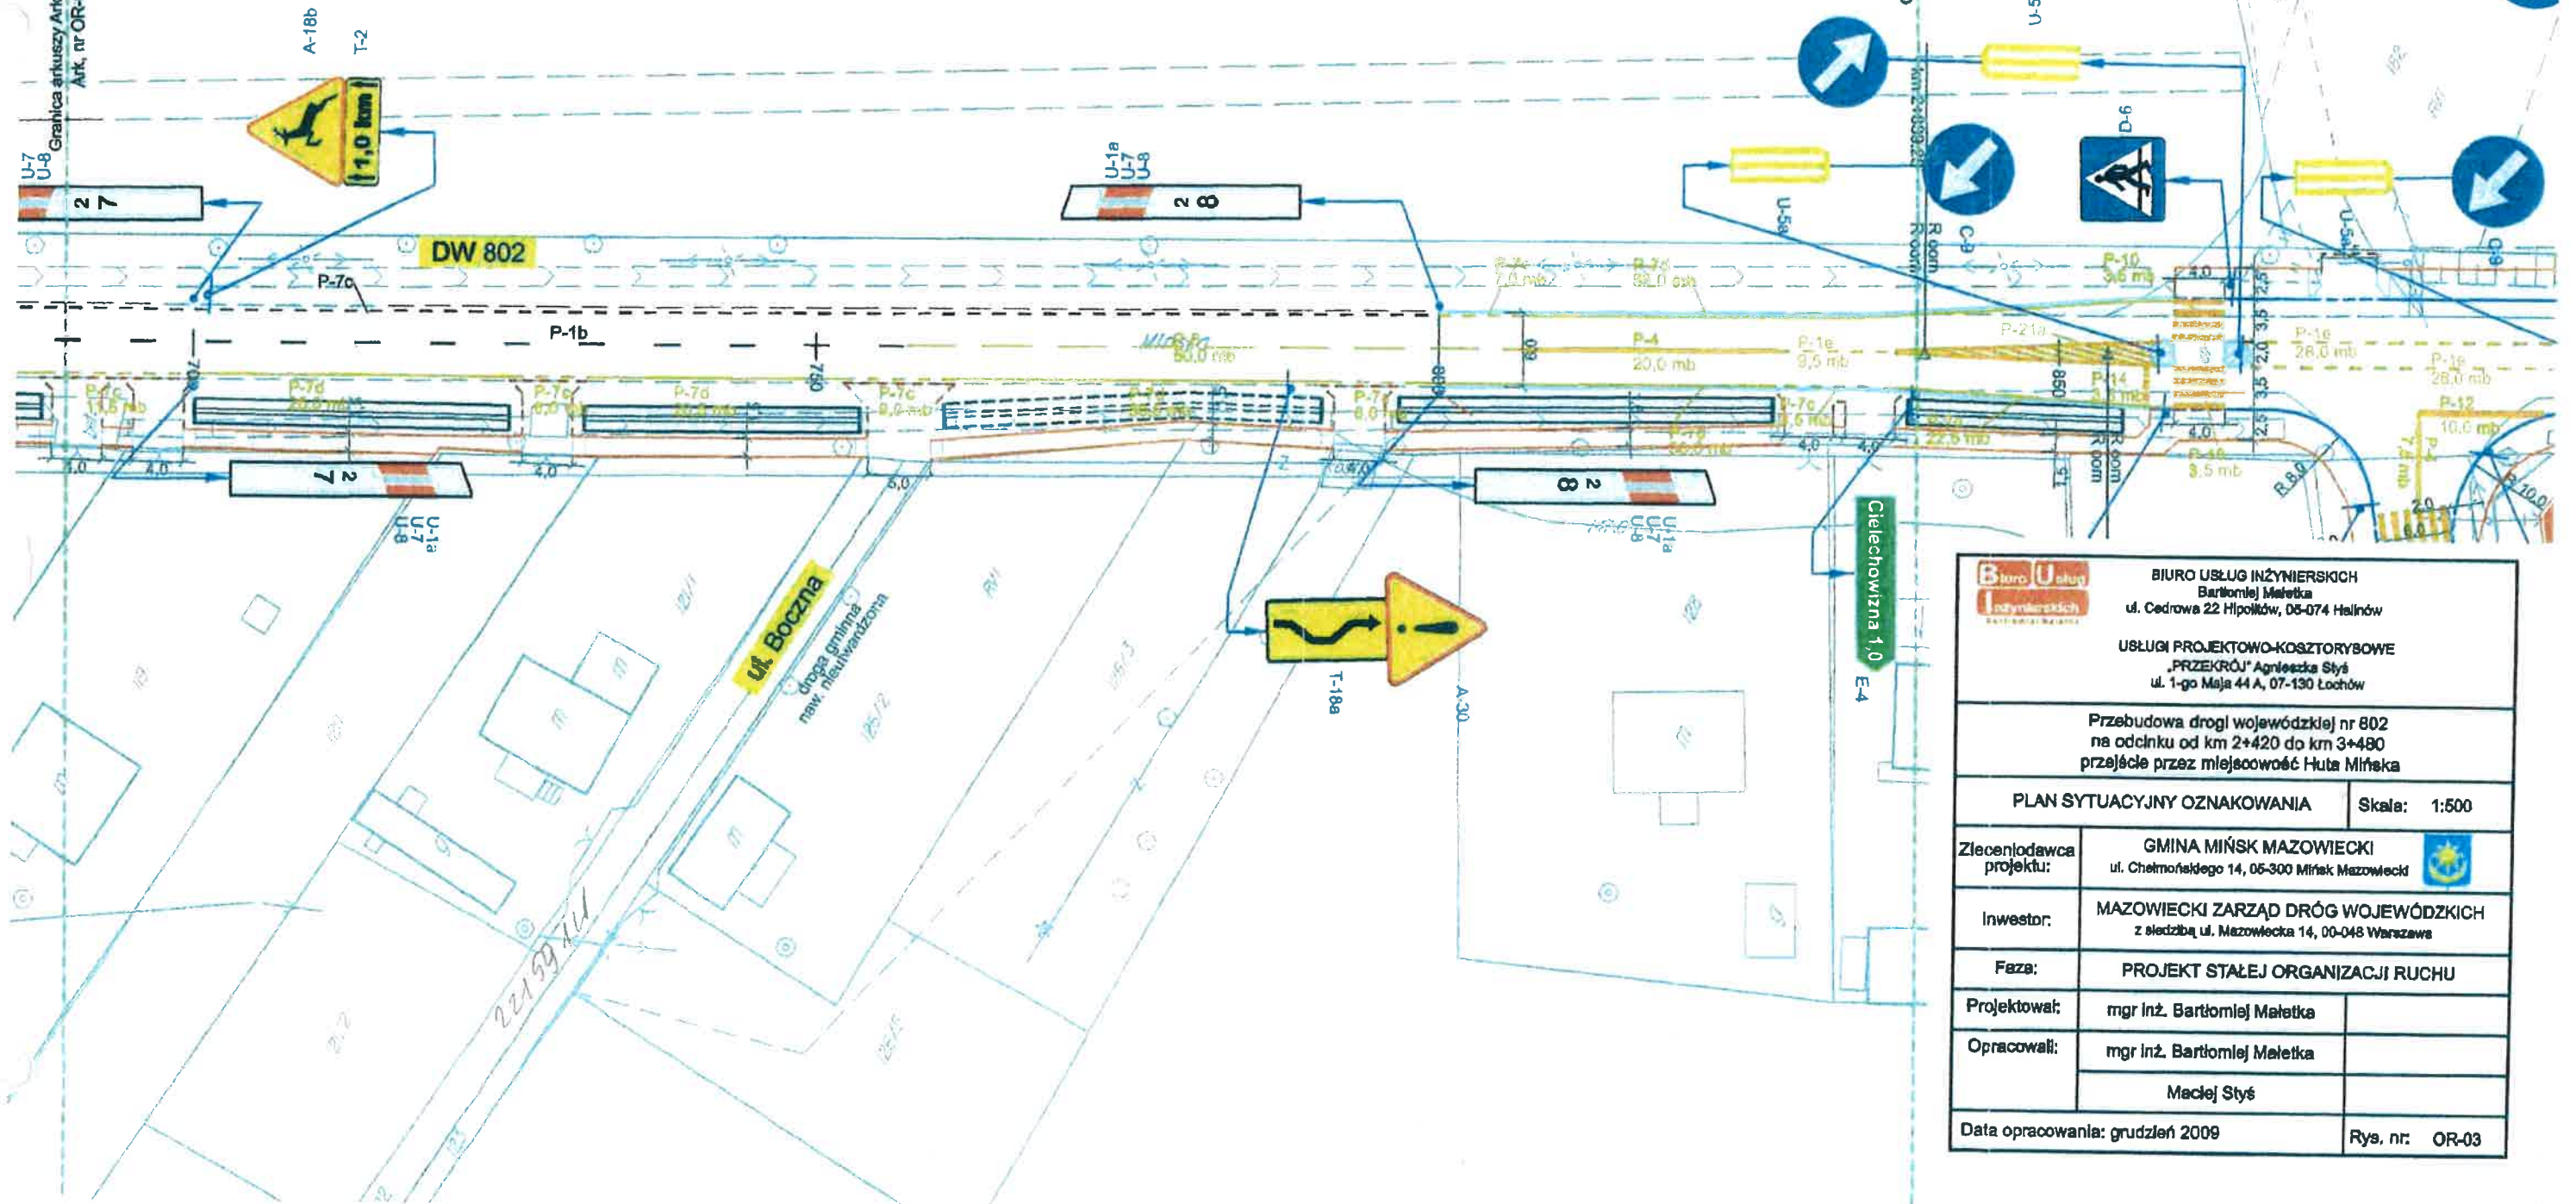

BIURO USŁUG INŻYNIERSKICH Bartłomiej Małetka ul. Cedrowa 22 Hipolitów, 05-074 Halinów USŁUGI PROJEKTOWO-KOSZTORYSOWE „PRZEMO” Agnieszka Styś ul. 1-go Maja 44 A, 07-130 Łochów	
Przebudowa drogi wojewódzkiej nr 802 na odcinku od km 2+420 do km 3+480 przejście przez miejscowość Huta Mińska	
PLAN SYTUACYJNY OZNAKOWANIA	Skala: 1:500
Zlecający: projekt:	GMINA MIŃSK MAZOWIECKI ul. Chelmońskiego 14, 05-300 Mińsk Mazowiecki
Inwestor:	MAZOWIECKI ZARZĄD DRÓG WOJEWÓDZKICH z siedzibą ul. Mazowiecka 14, 00-048 Warszawa
Faza:	PROJEKT STAŁEJ ORGANIZACJI RUCHU
Projektował:	mgr inż. Bartłomiej Małetka
Opracowali:	mgr inż. Bartłomiej Małetka Maciej Styś
Data opracowania:	grudzień 2009
Rys. nr:	OR-03