


Wzrosty punktów siatki wysokościowej, oraz ze szczególnym jej znaczeniem na mapie, a przypadku kiedy nie wykonano ustaleń obciążen służebnościami - zamieścić słowną informację

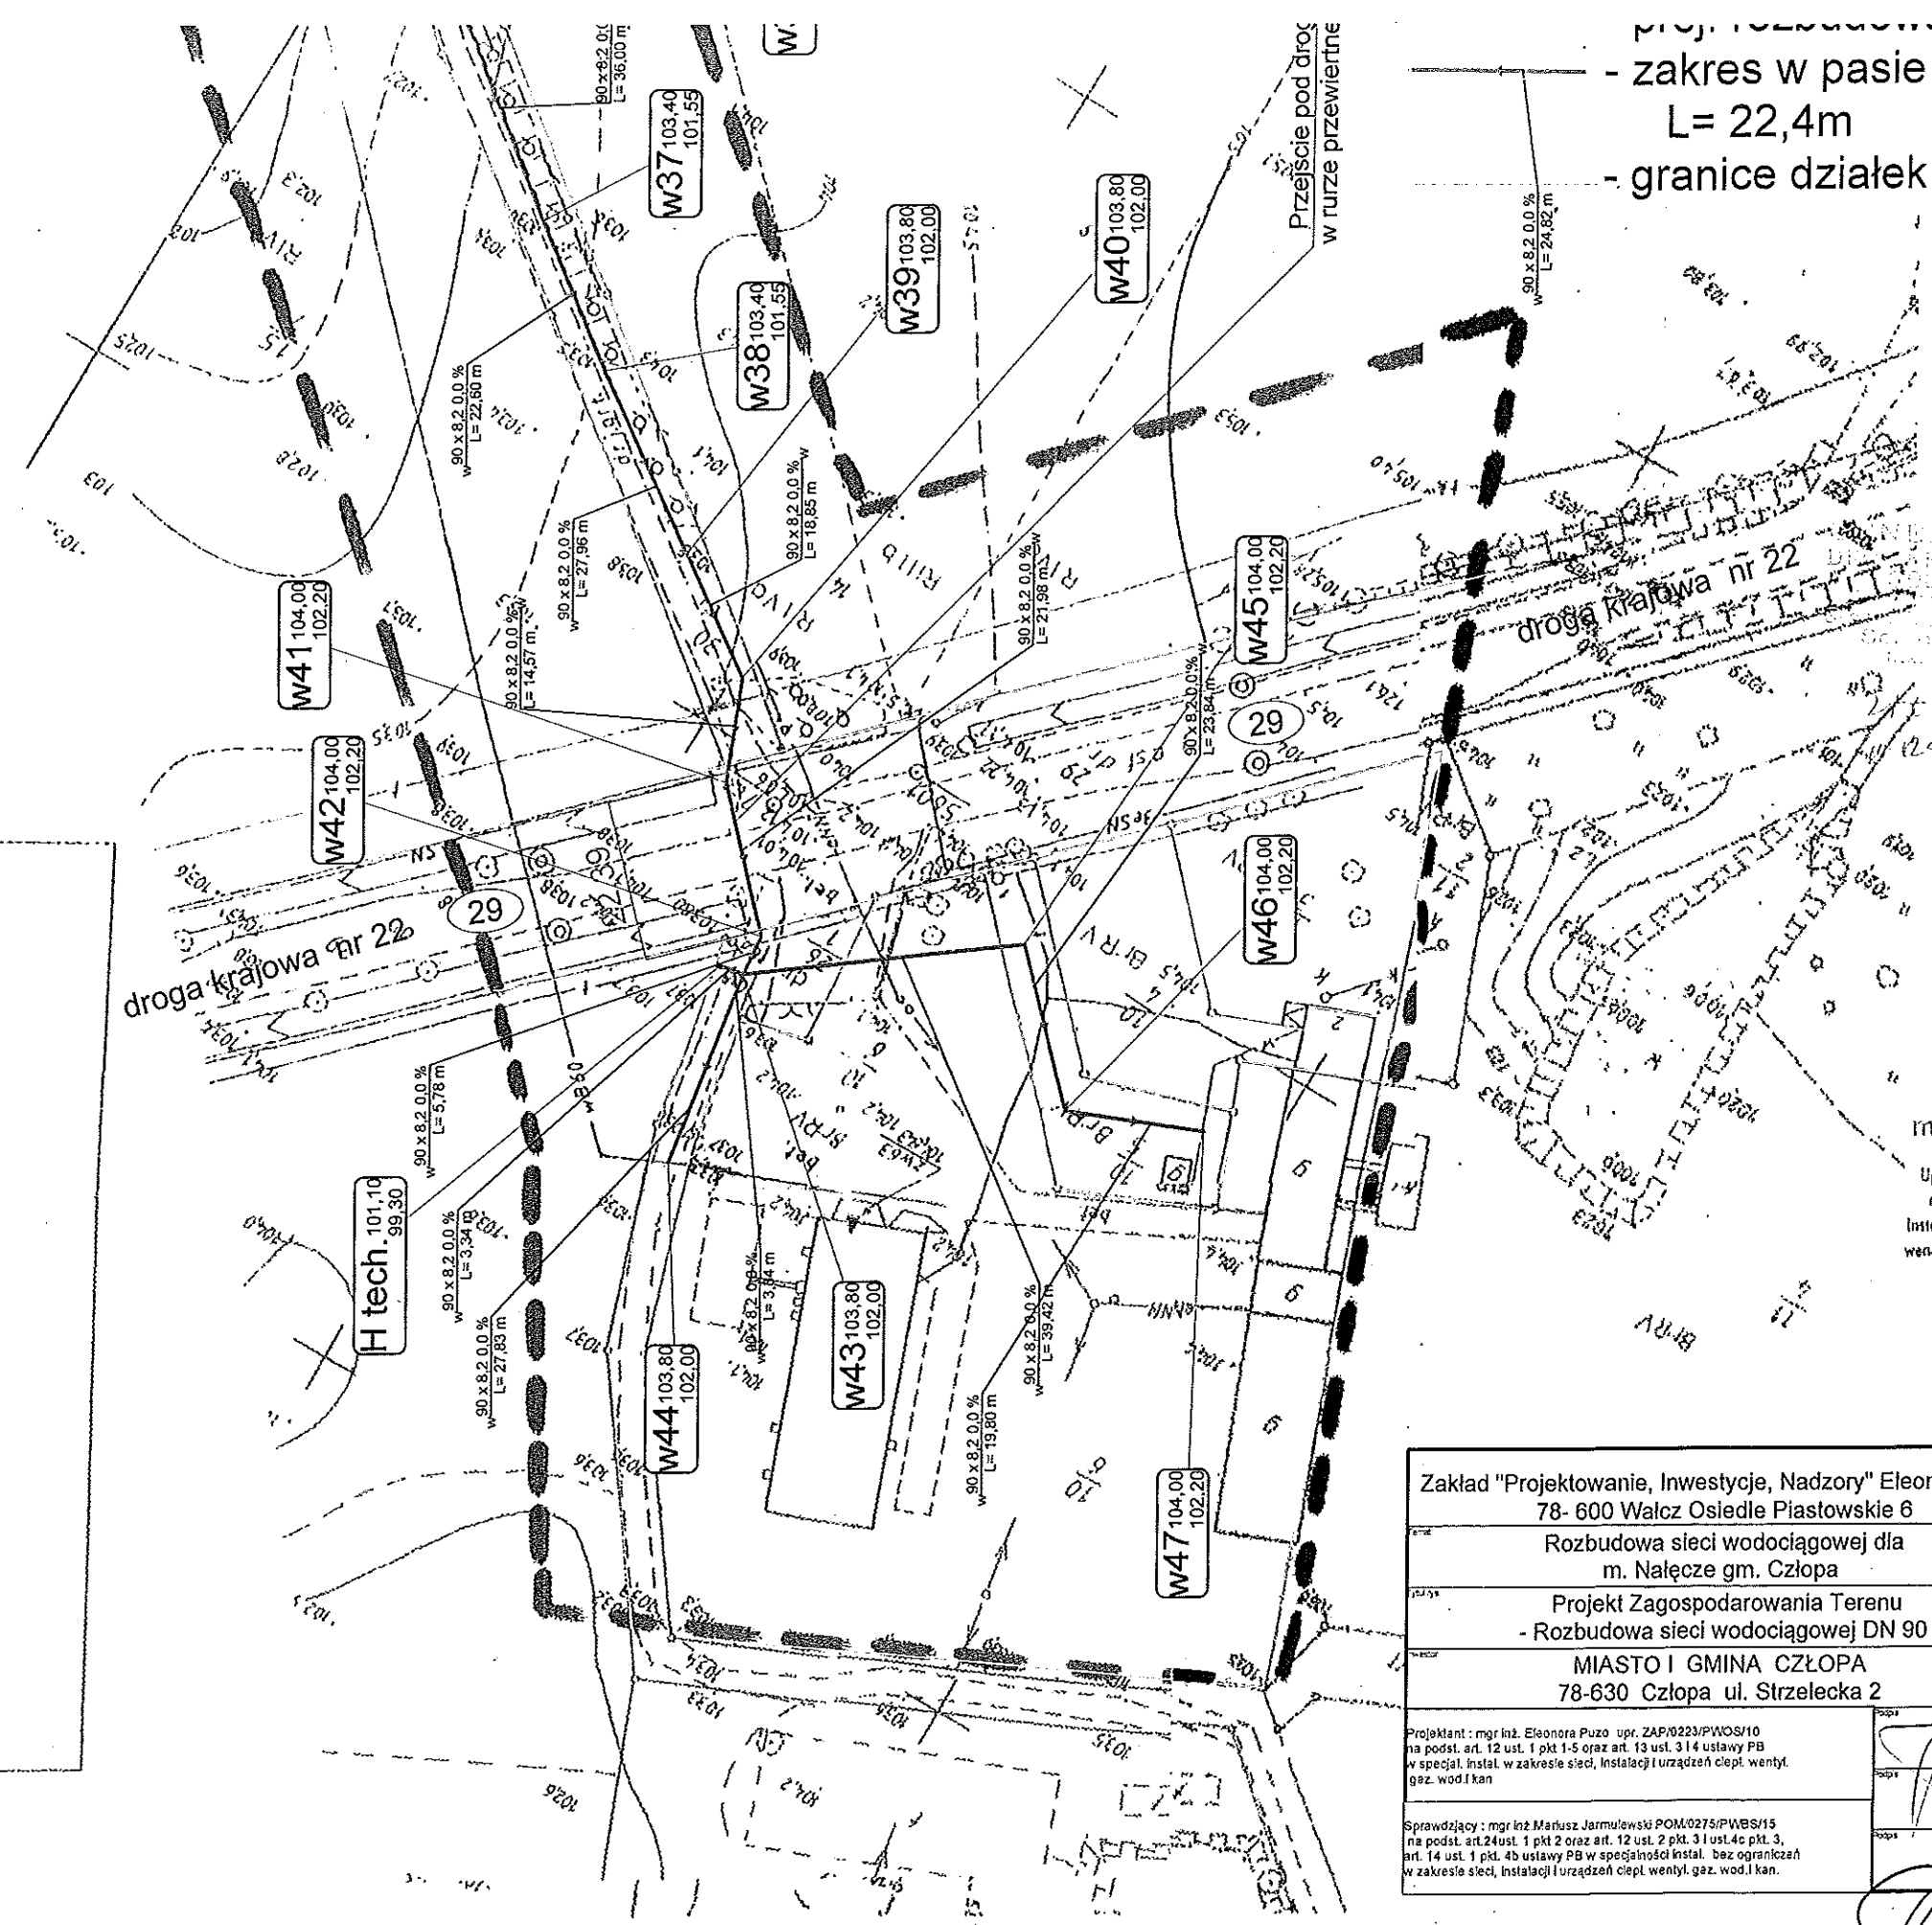

- zakres w pasie drogi krajowej nr 22
L= 22,4m
- granice działek

Stwierdzam za zgodność z oryginałem
mapę do celów projektowych

mgr inż. Eleonora Maria Puzo
Nr upr. ZAP/0223/PWOS/10
Uprawnienia budowlane do projektowania i kierowania
robótami budowlanymi bez ograniczeń w specjalności
Instalacyjnej w zakresie sieci, instalacji i urządzeń ciepłych,
wentylacyjnych, gazowych, wodociągowych i kanalizacyjnych

Zakład "Projektowanie, Inwestycje, Nadzory" Eleonora Puzo 78- 600 Wałcz Osiedle Piastowskie 6	
Rozbudowa sieci wodociągowej dla m. Nałęcz gm. Człopa	projekt budowlany
Projekt Zagospodarowania Terenu - Rozbudowa sieci wodociągowej DN 90	21.06.2021
MIASTO I GMINA CZŁOPA 78-630 Człopa ul. Strzelecka 2	1 : 1000
Projektant : mgr inż. Eleonora Puzo upr. ZAP/0223/PWOS/10 na podst. art. 12 ust. 1 pkt 1-5 oraz art. 13 ust. 3 i 4 ustawy PB w specjal. instal. w zakresie sieci, instalacji i urządzeń ciepł., wentyl. gaz., wod. i kan.	rys. 1
Sprawdzający : mgr inż. Mariusz Jarmuśkowski POM/0275/PWOS/15 na podst. art. 24 ust. 1 pkt 2 oraz art. 12 ust. 2 pkt 3 i 4 ustawy PB art. 14 ust. 1 pkt 4b ustawy PB w specjalności instal. bez ograniczeń w zakresie sieci, instalacji i urządzeń ciepł., wentyl., gaz., wod. i kan.	