


Profil sieci wodociągowej i przłączy

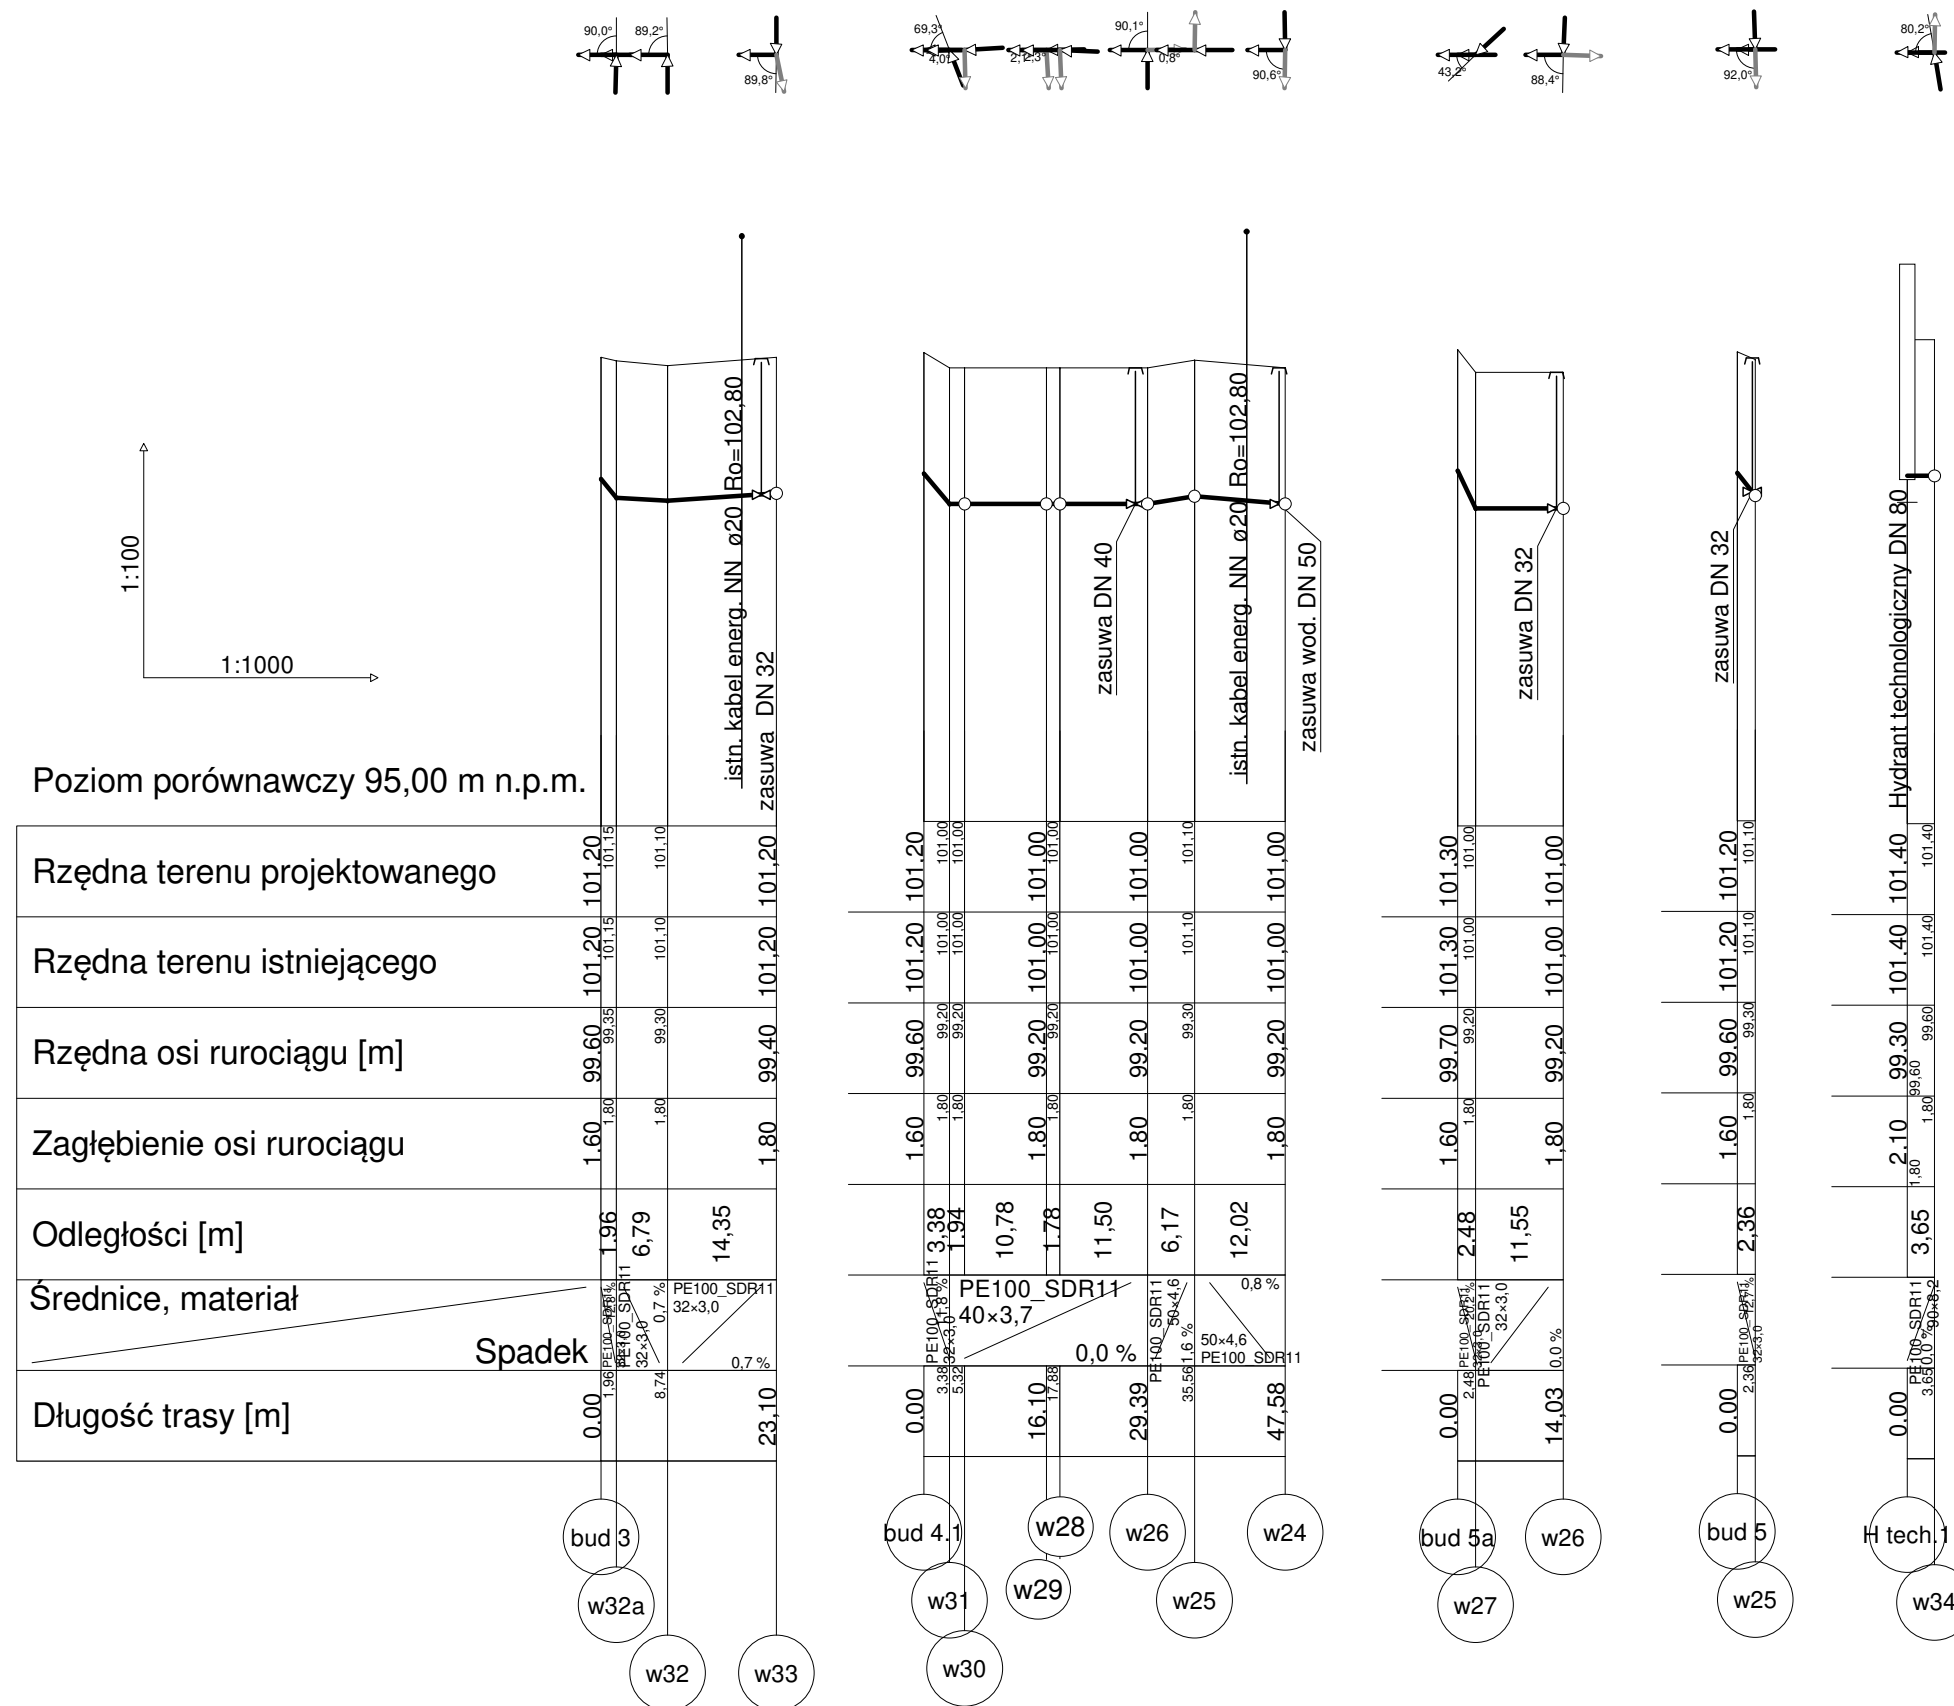

Zakład "Projektowanie, Inwestycje, Nadzory" Eleonora Puzo 78- 600 Wałcz Osiedle Piastowskie 6		
Nazwa	Rozbudowa sieci wodociągowej dla m. Należące gm. Człopa	Plan projekt budowlany
Temat rob.	Profil sieci wodociągowej i przyłączy wod.	Data 26.08.2021
Adres	MIASTO i GMINA CZŁOPA 78-630 Człopa ul. Strzelecka 2	Skala 1 : 1000/100
Projektant	mgr inż. Eleonora Puzo ZAP-0223/PW05/10 12.05.2021, 12.05.2021, 1.04.2021, 13.04.2021, 2.04.2021 w sprawie: projektu w zakresie sieci, instalacji i urządzeń ciepł. wentyl. i ciepł. wod. i kan.	16 str.
Pracownik		
Pracownik		
Pracownik		
Sporządził: mgr inż. Mariusz Jarmakiewicz POM-0223/PW05/15 10.05.2021, 12.05.2021, 1.04.2021, 2.04.2021, 12.05.2021, 3.04.2021, 5.04.2021, 1.04.2021 w sprawie: projektu w zakresie sieci, instalacji i urządzeń ciepł. wentyl. i ciepł. wod. i kan.		rys. 9
Pracownik		