




WIDOK OD STRONY BOISKA

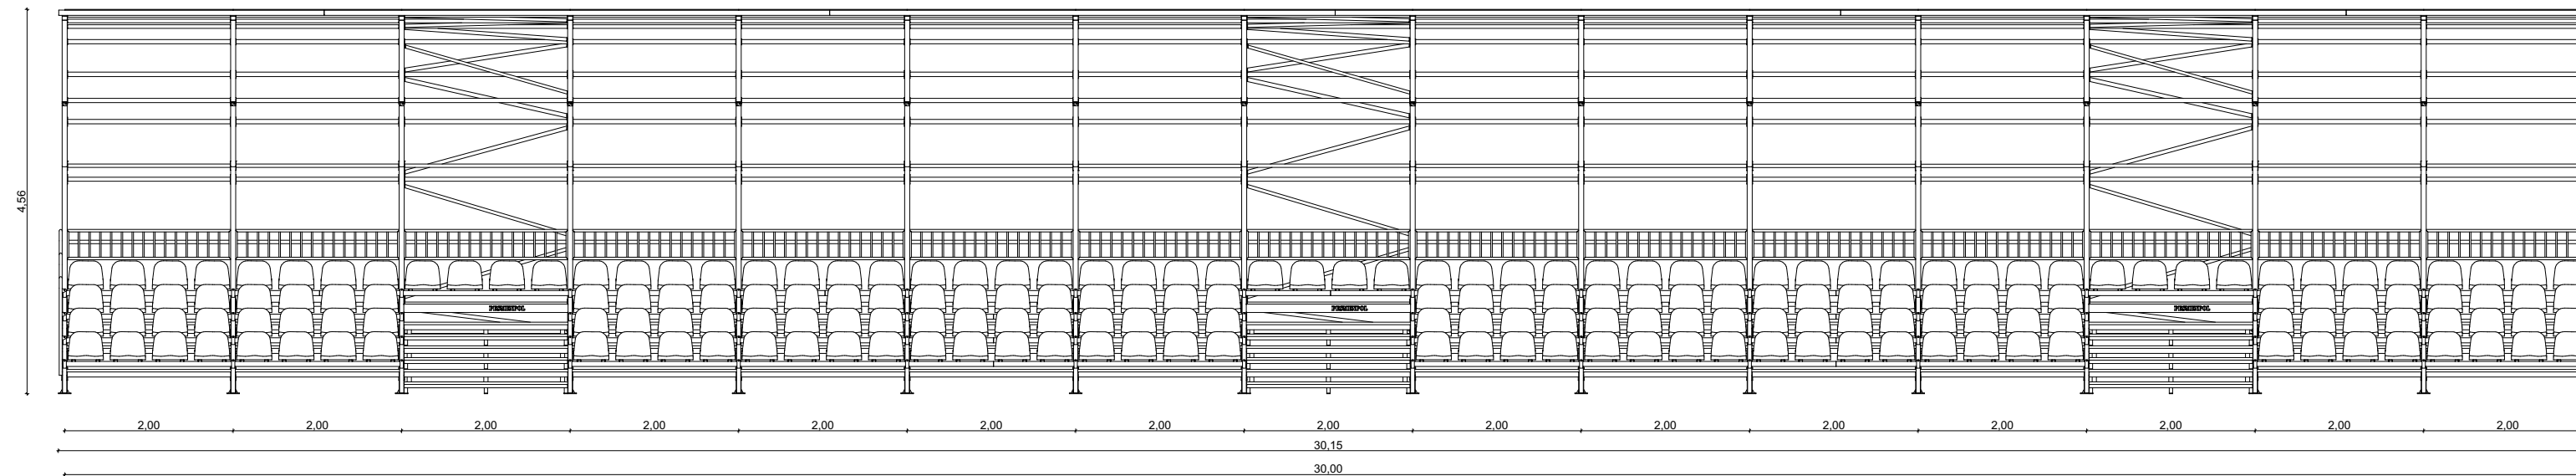


RZUT DACHU

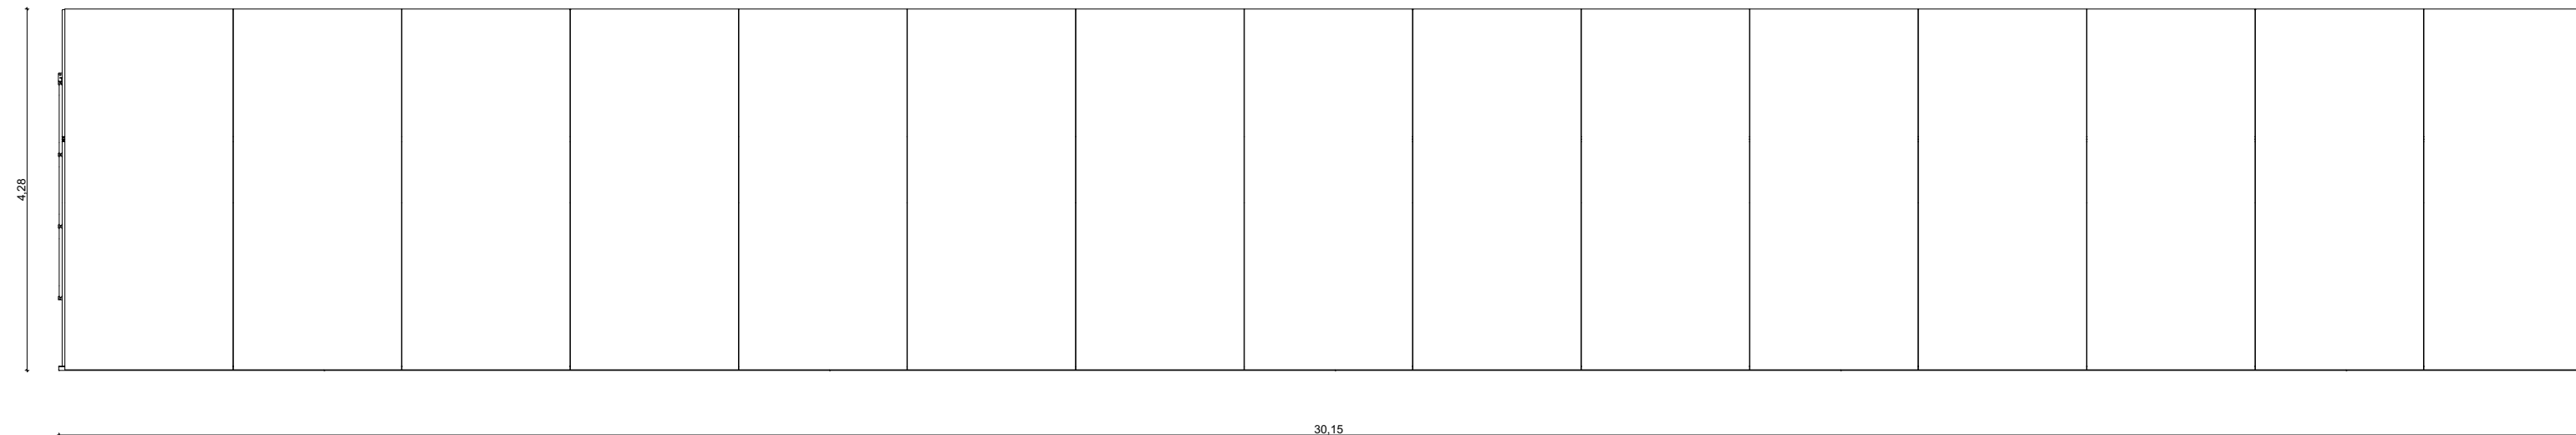

RZUT TRYBUNA

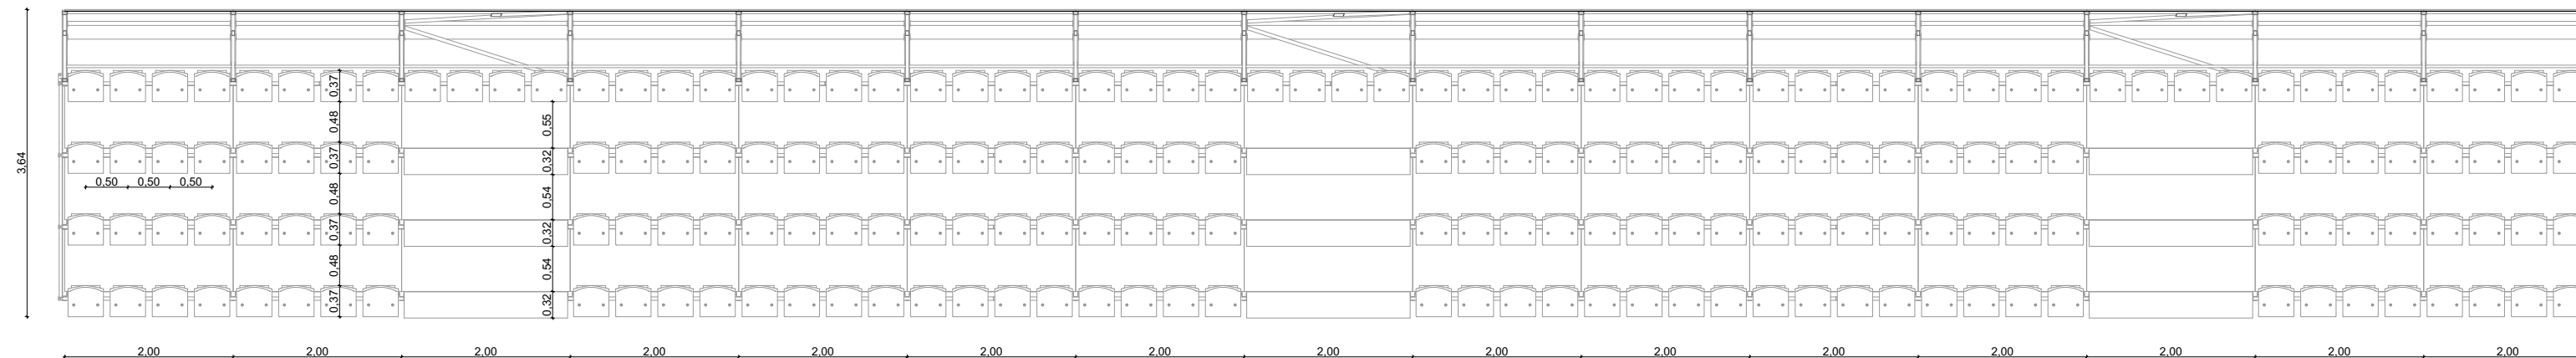

PRZEKRÓJ POPRZECZNY

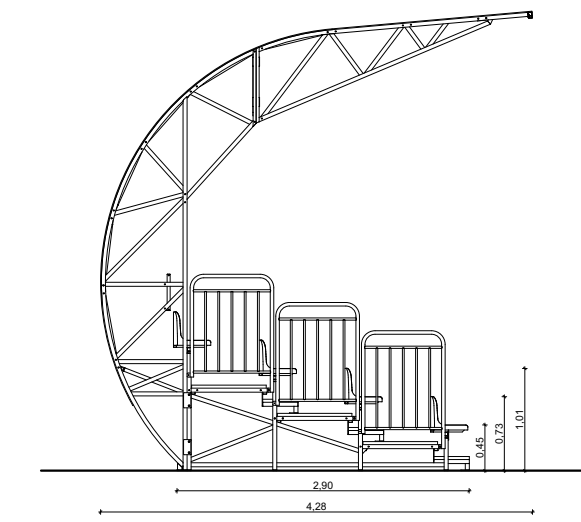

- UWAGI:**
- Niniejszy projekt należy rozpatrywać równorzędnie z pozostałymi elementami projektu budowlanego a w szczególności z projektem technicznym, w tym opracowaniami branżowymi. W przypadku stwierdzenia rozbieżności należy niezwłocznie poinformować biuro projektowe.
 - Wszystkie połączenia i oparcia profili systemowych, uszczelki, akcesoria, odwodnienie wykonać zgodnie z instrukcją warsztatową montażową producenta, dostosowując do obowiązujących norm (EN, PN, ewentualnie DIN) oraz założeń projektowych.
 - Wszelkie materiały montażowe i urządzenia przewidziane w niniejszej dokumentacji, jeśli zawierają typ, nr katalogowy lub producenta należy traktować jako wyznacznik standardu i jakości danego materiału lub urządzenia. Przy realizacji projektu można stosować materiały i urządzenia dopuszczone do stosowania w krajach UE, o standardach i parametrach równoważnych lub wyższych w stosunku do urządzeń, które przewidziano w dokumentacji projektowej.
 - Dopuszcza się zastosowanie rozwiązań równoważnych w stosunku do zaprojektowanych z zachowaniem tych samych standardów technicznych, technologicznych, jakościowych i funkcjonalnych. Przez produkty równoważne należy rozumieć urządzenia i materiały posiadające nie gorsze parametry techniczne i te same cechy funkcjonalne co wskazany konkretny z nazwy czy pochodzenia produkt. Jego jakość i parametry nie mogą być gorsze od wskazanych, a zastosowanie ich w żaden sposób nie może wpłynąć na prawidłowe funkcjonowanie rozwiązań technicznych przewidzianych w dokumentacji projektowej.
 - Elementy systemowe trybun mufolowych wykonać zgodnie z wytycznymi wybranego dostawcy / producenta, zgodnie z technologią montażu oraz odpowiednio zakotwić w gruncie wg opracowań branży koszykowej.

Tytuł projektu

**Modernizacja Stadionu Miejskiego im.
Michała Joachimowskiego w Żninie**

Investor

Gmina Żnin
ul. 700-lecia 39, 88-400 Żnin

Lokalizacja inwestycji

Nr działki	1330/2, 1330/3
Obręb	0001
Jedn. ewid.	041906_4
Miejscowość	88-400 Żnin
Gmina	Żnin
Powiat	żniński

Jednostka projektowa

**Studio Architektoniczne
Maria Reiber**
ul. Warszawska 50J/1 86-300 Grudziądz

Nr projektu **M/03/2024** | Data **20.06.2024r.**

Tytuł arkusza

ARCHITEKTURA PAB

TRYBUNA - BOISKO GŁÓWNE

Faza **PROJ. ARCH.-BUDOWLANY**

Branża **ARCHITEKTURA**

PROJEKTANT
mgr inż. arch. Anna Szulc
(UAN-IV/8346/126/TO/88)

PODPIS

SPRAWDZAJĄCY
mgr inż. arch. Elżbieta Grochocka
(UAN-IV/8346/229/TO/87-88)

PODPIS

Skala rysunków

1:75

Nr Rysunku
A.PAB.04

Korekta
E1_Pb.01.0