


JEDNOSTKA PROJEKTOWA:
PRO-POMIAR s.c.
ul. Legionów 59
42-200 Częstochowa
tel. / fax 34 361 61 35
tel. kom. 603 666 111 603 999 222
mail biuro@propomiar.com.pl

Strefy zagrożenia wybuchem 2 i odległości bezpieczeństwa.
R=1,5 m we wszystkich kierunkach od króćców zbiornika.

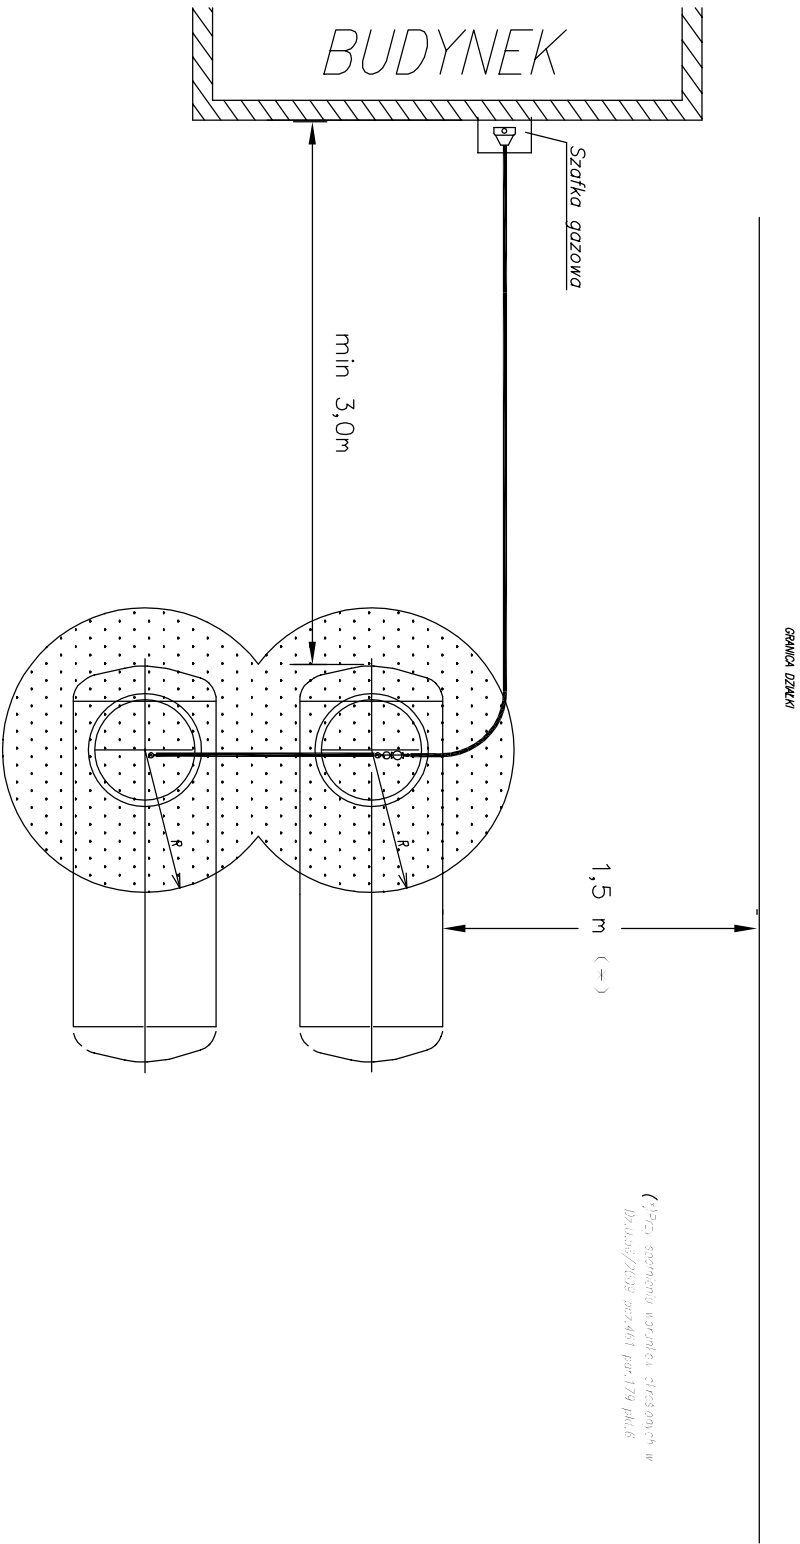

| | |
|---|-----------------------|
| INWESTOR: Gmina Międzylesie pl. Wolności 1 57-530 Międzylesie | |
| OBIEKT I ADRES: Hala sportowa w Międzylesiu jedn. ewid. Międzylesie, obręb nr 020810_4.0001 Międzylesie, | |
| TEMAT: Budowa hali sportowej w Międzylesiu na działce nr 412/1 | |
| BRANŻA: Instalacje sanitarne | |
| TYTUŁ RYSUNKU: Instalacja zbiornikowa LPG 2x6700 –strefy zagroż. wybuchem i bezpiecz. | |
| OPRACOWAŁ: mgr inż. Piotr Mogiera | DATA: 01.2019 |
| upr. nr SLK/0499/PWOS/04 spec. instalacyjna sanit. b.o. | |
| SPRAWDZIŁ: mgr inż. Elżbieta Wiśniewska | DATA: 01.2019 |
| upr. nr UAN-VIII/83861/11/87 spec. instalacyjna sanit. b.o. | |
| SKALA: | NR RYSUNKU: I – 11 |