


JEDNOSTKA PROJEKTOWA:

PRO-*MIAR* s.c.  
ul. Legionów 59  
42-200 Częstochowa  
tel. / fax 34 361 61 35  
tel. kom. 603 666 111 603 999 222  
mail [biuro@propomiar.com.pl](mailto:biuro@propomiar.com.pl)

UMIAGI OGÓLNE

1. Rysunku nie skalować.
2. Rysunki należy czytać łącznie z opisem technicznym i rysunkami architektonicznymi. Wymiany sprawdzić na budowie i potwierdzić z rysunkami innych branż.
3. Ostateczną koordynację przeprowadzić na budowie.
4. Przed przysięgnięciem do prac sprawdzić w odpowiednich projektach prace powiązane. Ewentualne wady koordynacyjne przedstawić Nadzorowi Autorskiemu przed przysięgnięciem do robót. Niewskazane jest prowadzenie robót w oparciu o dokumentację jednej branży bez sprawdzenia ich odniesień do architektury i pozostałych branż.
5. Przed przysięgnięciem do wykonania konstrukcji ścian i stropów, wszystkie przebiega porównać z projektem instalacji.
6. Przepisy instalacyjne przez sądny i stropy oddzielenia pożarowego należy uszczelnić ogniochronie w klasie odporność ogniwowej przegrody.

INWESTOR: Gmina Międzylesie p.l. Wolności 1 57-530 Międzylesie	
OBIEKT I ADRES: Hala sportowa w Międzylesiu jedn. ewid. Międzylesie, obręb nr 020810_4.0001 Międzylesie,	
TEMAT: Budowa hali sportowej w Międzylesiu na działce nr 412/1	
BRANŻA: Instalacje sanitarne	
TYTUŁ RYSUNKU: Wewnętrzna instal. gazu — rozwinięcie	
OPRACOWAŁ: mgr inż. Piotr Magiera	DATA: 01.2019
upr. nr SLK/0499/PWOS/04 spec. instalacyjna sanit. b.o.	
SPRAWDZIŁ: mgr inż. Elżbieta Wiśniewska	DATA: 01.2019
upr. nr UAN-VIII/83861/11/87 spec. instalacyjna sanit. b.o.	
SKALA: 1:50/50	NR RYSUNKU: I-15

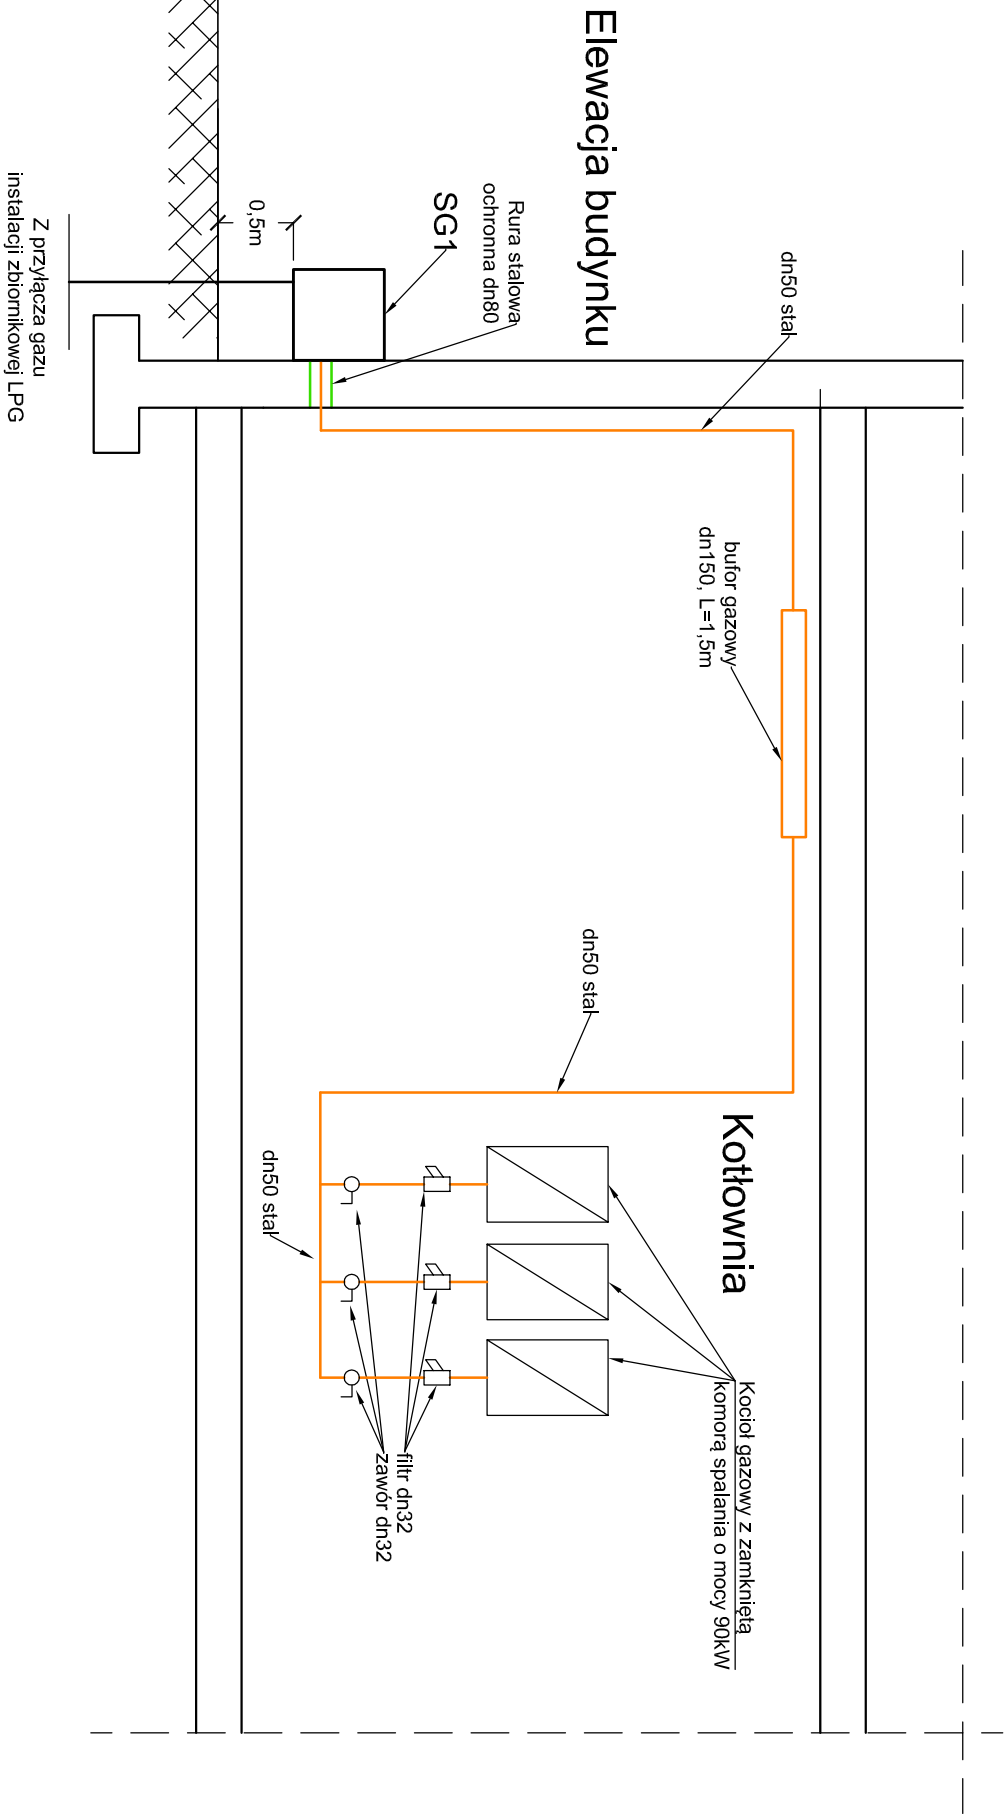

**LEGENDA:**  
— wewnętrzna instalacja gazu  
— rura ochronna

**Wyposażenie szafki gazowej SG1:**

- 1- główny zawór odcinający DN50
- 2- reduktor ciśnienia II stopnia
- 3- elektrozawór aktywnego systemu bezpieczeństwa typu MAG-3 DN 50