


# PRZEKRÓJ I-I 1:100

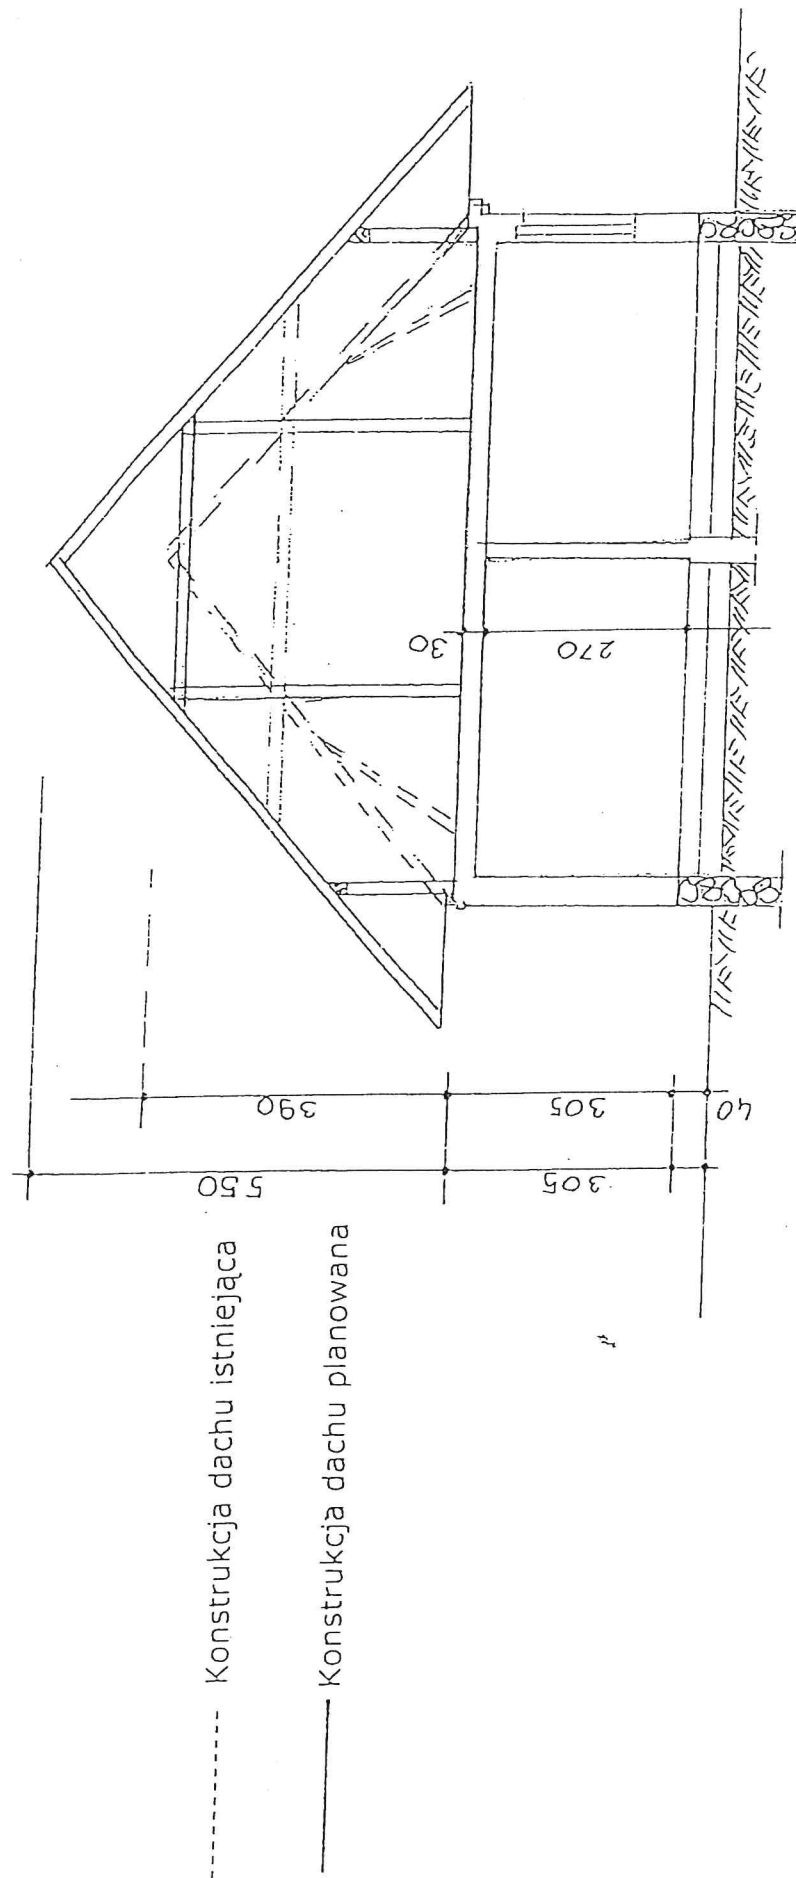

PP ROWY

KOMENDA WOJEWÓDZKA POLICJI W GDAŃSKU		
PP ROWY	Przebudowa budynku na siedzibę PP Planowany układ funkcjonalny	1: 100