


Ściana WP14 szt.1

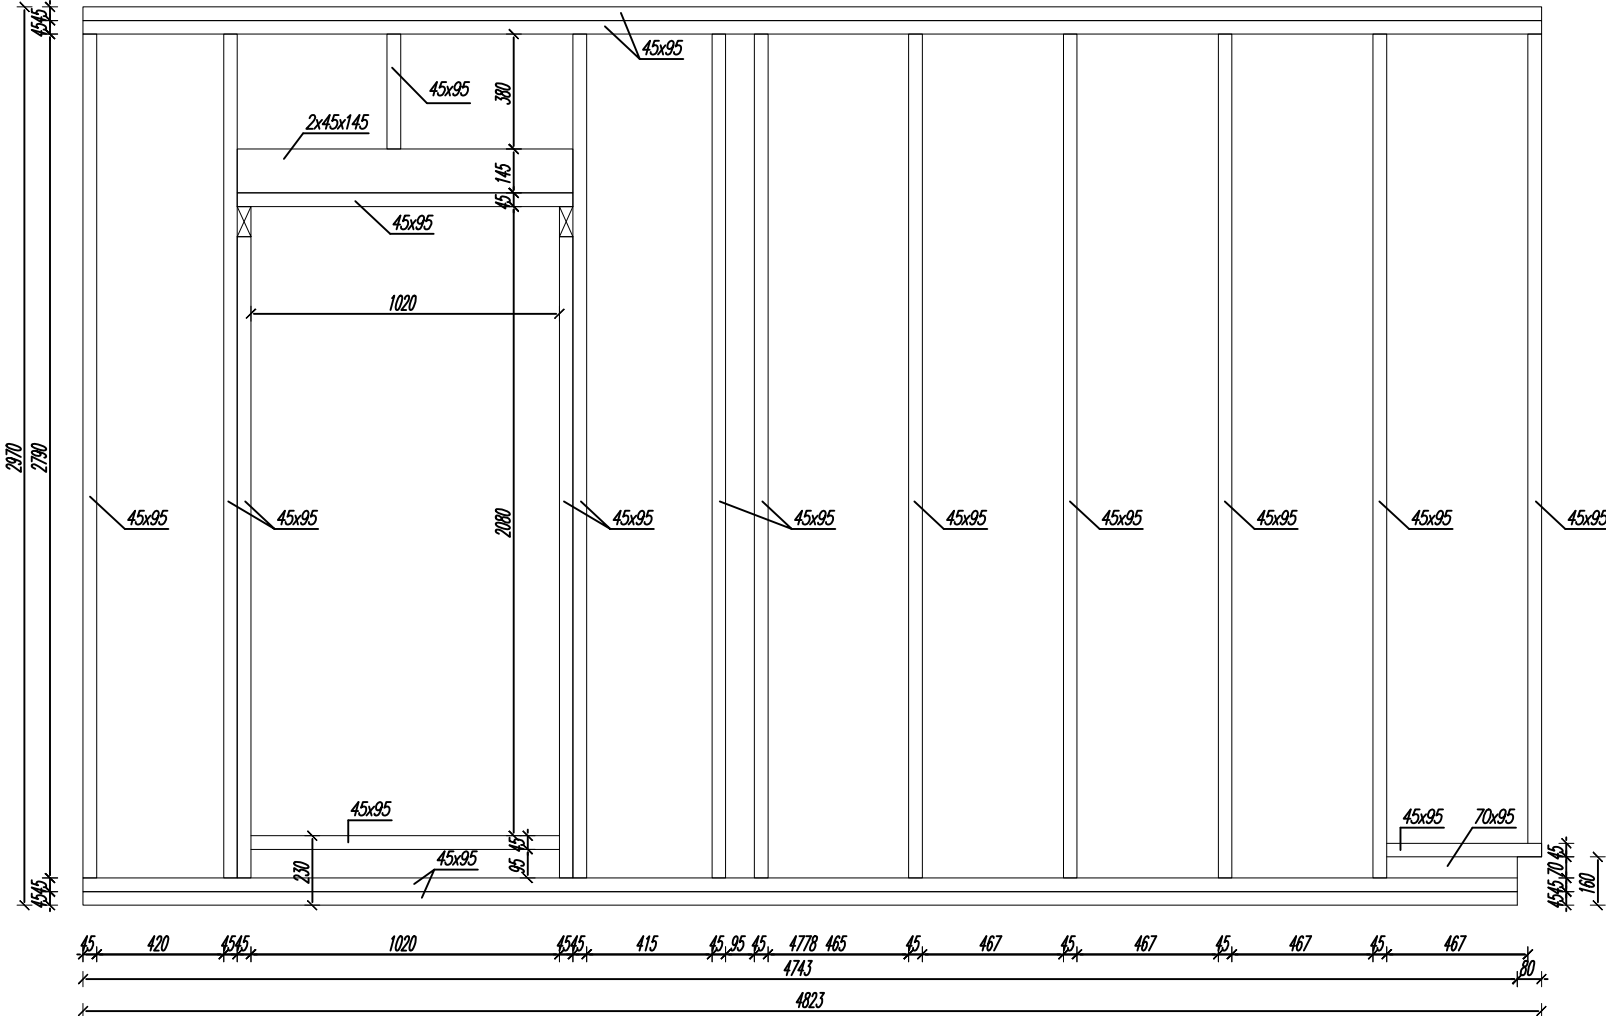

MATERIAŁY:
DREWNO KLASY C24

UWAGI:

1. Częścią integralną niniejszego opracowania jest opis techniczny.
2. Projekt rozpatrywać łącznie z projektem architektury i projektami branżowymi.
3. Wymiary podano w [mm].

Projekt typowy (projekt budowlany) opracowany przez jednostkę projektową BLOK 2 PLUS BLOK2PLUS Justyna Jaborska-Buchala e-mail: blok2plus@gmail.com tel.: 505 751 443 www.blok2plus.pl			
data opracowania MAJ 2021		projektant mgr inż. PIOTR JASIŃSKI upr. nr LOD/3098/PBKb/16	
Uwaga!			
• Niniejszy projekt budynku jest projektem typowym (projekt budowlany), który autorzy, którzy razowo adaptowali do wybranej działki inwestycyjnej. • Adaptacji może dokonać projektant z odpowiednimi uprawnieniami. • Adaptacja zakłada zmiany związane z dostosowaniem budynku do uzyskanych, aktualnych warunków zabudowy lub miejscowego planu zagospodarowania przestrzennego oraz innych obowiązujących daną działkę inwestycyjną opinii, uzgodnień czy decyzji. • Budynku należy dostosować do warunków gruntowych działki inwestycyjnej oraz na nowo przeanalizować warunki ochrony przeciwpożarowej, m.in. pod względem kategorii gruntu według rodzaju użytkownika. • Projekt należy uzupełnić o TOM I - PROJEKT ZAGOSPODAROWANIA TERENU, niezbędne dokumenty formalno-prawne (opinie, uzgodnienia, pozwolenia itp.), uzupełnić dane dot. nazwy zamierzenia budowlanego, adresu inwestycji, nazwy i adresu inwestora. • Kolorystykę zastosowanych materiałów należy dostosować do wytycznych zawartych w miejscowym planie zagospodarowania lub do posiadanych aktualnych warunków zabudowy. • Wszystkie wymiary, poziomy i specyfikacje należy sprawdzić przed rozpoczęciem budowy, dokonaniem zamówień. • Projekt należy rozpatrywać całościowo wraz z opisem technicznym i rysunkami branżowymi. Wszystkie elementy ujęte w opisie technicznym, a nie ujęte na rysunkach lub odwrotnie, należy traktować jakby były ujęte w obu częściach dokumentacji projektowej. • Na rysunkach wymiary otworów okiennych podawane są w świetle otworu, a wymiary otworów drzwiowych podawane są w nawiasie w świetle przejścia, bez nawiasu w świetle otworu. • Do wykonania należy zastosować materiały i wyroby dopuszczone do obrotu i stosowania w budownictwie na terenie RP i EU - całość prac należy wykonać zgodnie z zasadami sztuki budowlanej, obowiązującymi przepisami sanitarnymi, BHP i P.POŻ., obowiązującymi polskimi normami, normami branżowymi, instrukcjami producentów oraz obowiązującymi warunkami wykonania i odbioru robót. • Wszystkie materiały i systemy wybrane są produktami sugerowanymi i może nastąpić ich zmiana na produkt inny pod warunkiem równoważnych lub lepszych właściwości technicznych od wyspecyfikowanego produktu.			
nazwa zamierzenia budowlanego		BUDYNEK KANCELARII LEŚNICTWA	
tytuł rysunku		Konstrukcja - ŚCIANA WP14;	
projektant (adaptacja)			
skala rysunku		1:25	K09
data adaptacji		nr rysunku	