




Profil kan. deszczowej ul. SIENKIEWICZA Skala 1:100/1000

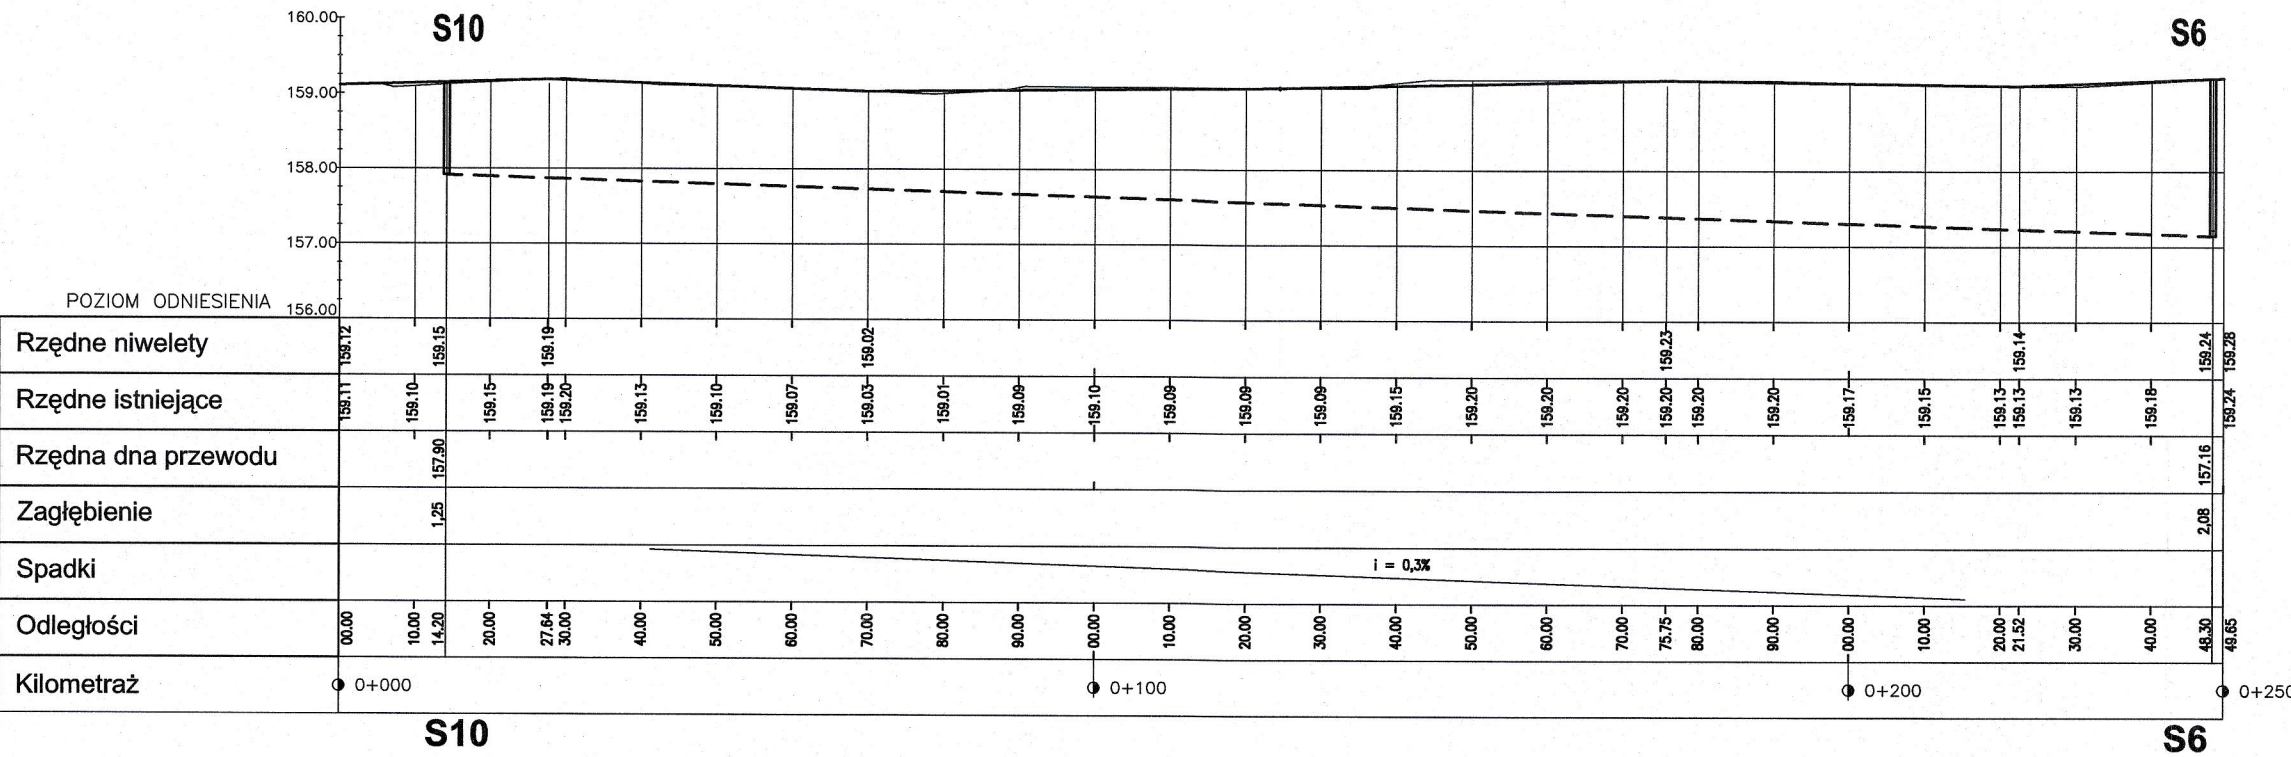


Profil kan. deszczowej ul. NORWIDA (1) Skala 1:100/1000

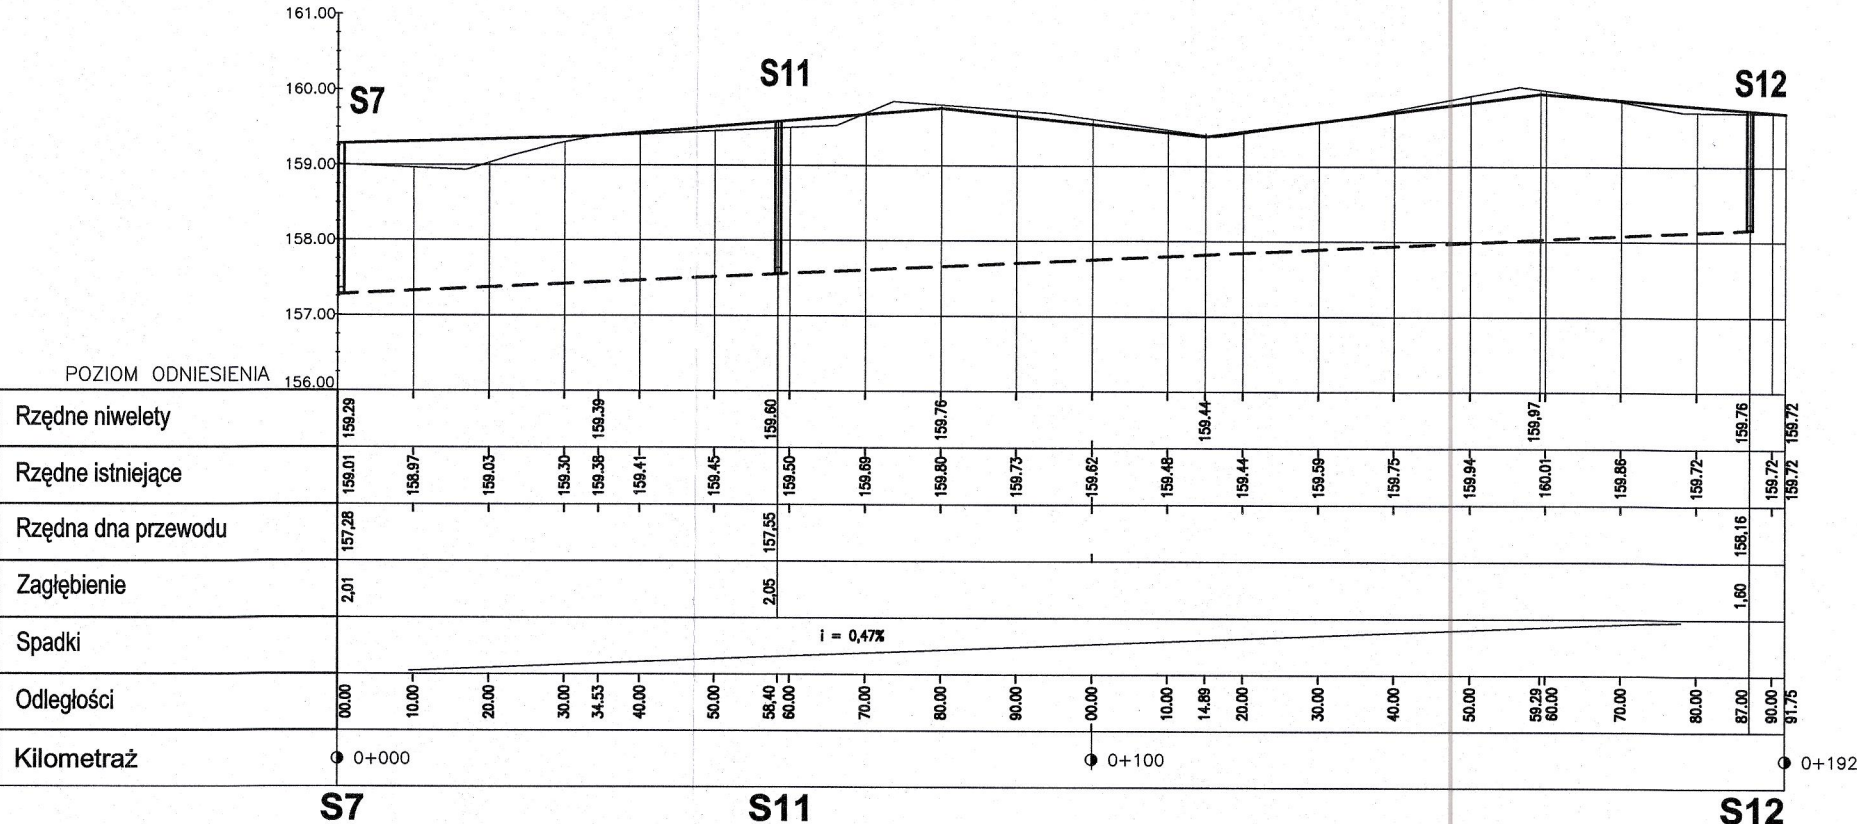

Profil kan. deszczowej ul. NORWIDA (2) Skala 1:100/1000

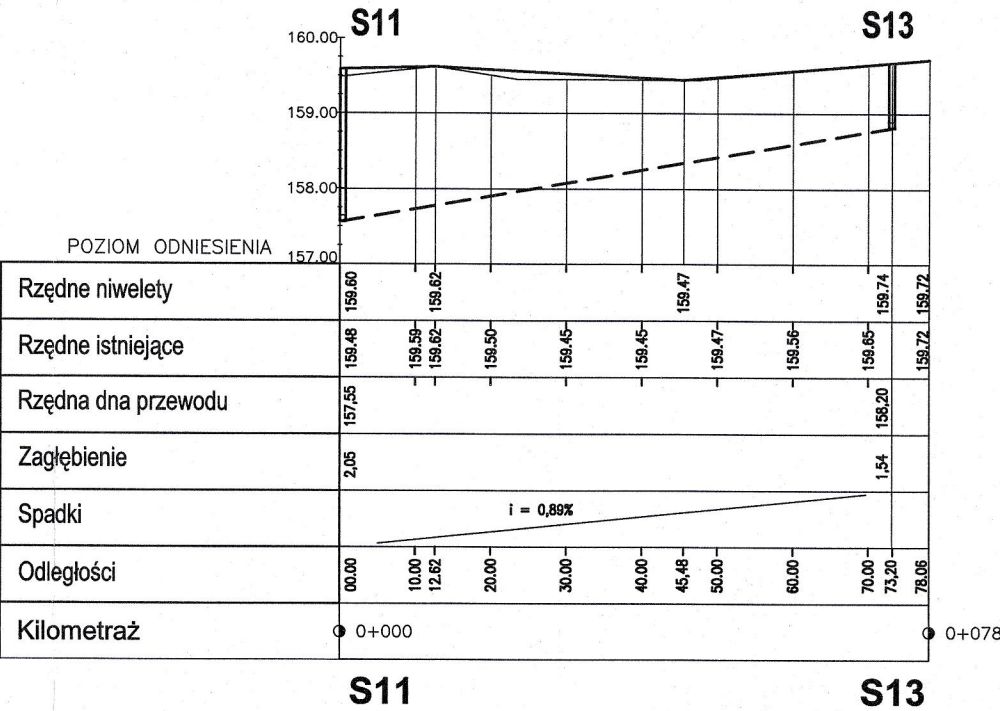

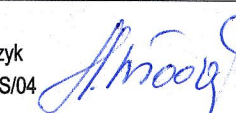	PRACOWNIA ARCHITEKTONICZNA: RG NADZORY . USŁUGI BUDOWLANE RYSZARD GAD 81-261 Gdynia, ul. Dreszera 12A/16	INWESTOR: GMINA ŻUKOWO 83-330 Żukowo, ul. Gdańska 52	
	Projektował: mgr inż. Hanna Włodarczyk upr. nr POM/0144/PWOS/04  Projektował: mgr inż. Andrzej Bilirski upr. nr POM/0144/PWOS/04 	KANALIZACJA DESZCZOWA-ODWODNIENIE DRÓG OSIEDLA DOMÓW JEDNORODZINNYCH W CHWASZCZYNIE, GMINA ŻUKOWO PROJEKT KONCEPCYJNY PROFIL SIECI KANALIZACJI DESZCZOWEJ -2 12.2012 1 : 100/1000	