

MARSZAŁEK
WOJEWÓDZTWA MAZOWIECKIEGO
ZATWIERDZENIE Nr NI-D-1.8022.1. 405.2023.JU

Zatwierdzam do realizacji stałą organizację ruchu
w całości / części bez zmian / po wprowadzeniu zmian.
Niniejszą organizację ruchu należy wprowadzić do dnia 30.06.2024

Termin wprowadzenia organizacji ruchu: należy zgłosić co najmniej na
7 dni przed wprowadzeniem organizacji ruchu do:
Departamentu Nieruchomości i Infrastruktury

Do wprowadzenia niniejszej organizacji
ruchu należy zastosować znaki:

Pionowe: - wielkość
- typ folii
Poziome: cienkowarstwowe / grubowarstwowe
żółte taśmy dostosować do ist.


op. Marszałka Województwa
Katarzyna Winczorek
Dyrektor Departamentu
Nieruchomości i Infrastruktury
06 LIP 2023

STAŁA ORGANIZACJA RUCHU
wprowadzona w dniu 28.09.2023r
Powierzenie wprowadzenia
RD Garwolin
leżądowi
z dnia 21.09.2023r


Mazowiecki Zarząd Dróg Wojewódzkich w Warszawie, ul. Mazowiecka 14		Zaprojektował: mgr Cezary Kazimierski	
Nazwa opracowania:	PROJEKT STAŁEJ ORGANIZACJI RUCHU	Skala:	1:500
Nazwa rysunku:	PLAN SYTUACYJNY	Nr drogi:	DW 807
		Nr arkusza:	62

Zatwierdzam do realizacji stałą organizację ruchu
w całości/w części bez zmian / po wprowadzeniu zmian.
Niniejszą organizację ruchu należy wprowadzić do dnia 31.12.2022

Termin wprowadzenia organizacji ruchu należy zgłosić co najmniej na
7 dni przed wprowadzeniem organizacji ruchu do:
Departamentu Nieruchomości i Infrastruktury
03-472 Warszawa ul. B. Brechta 3 fax.022/5979802

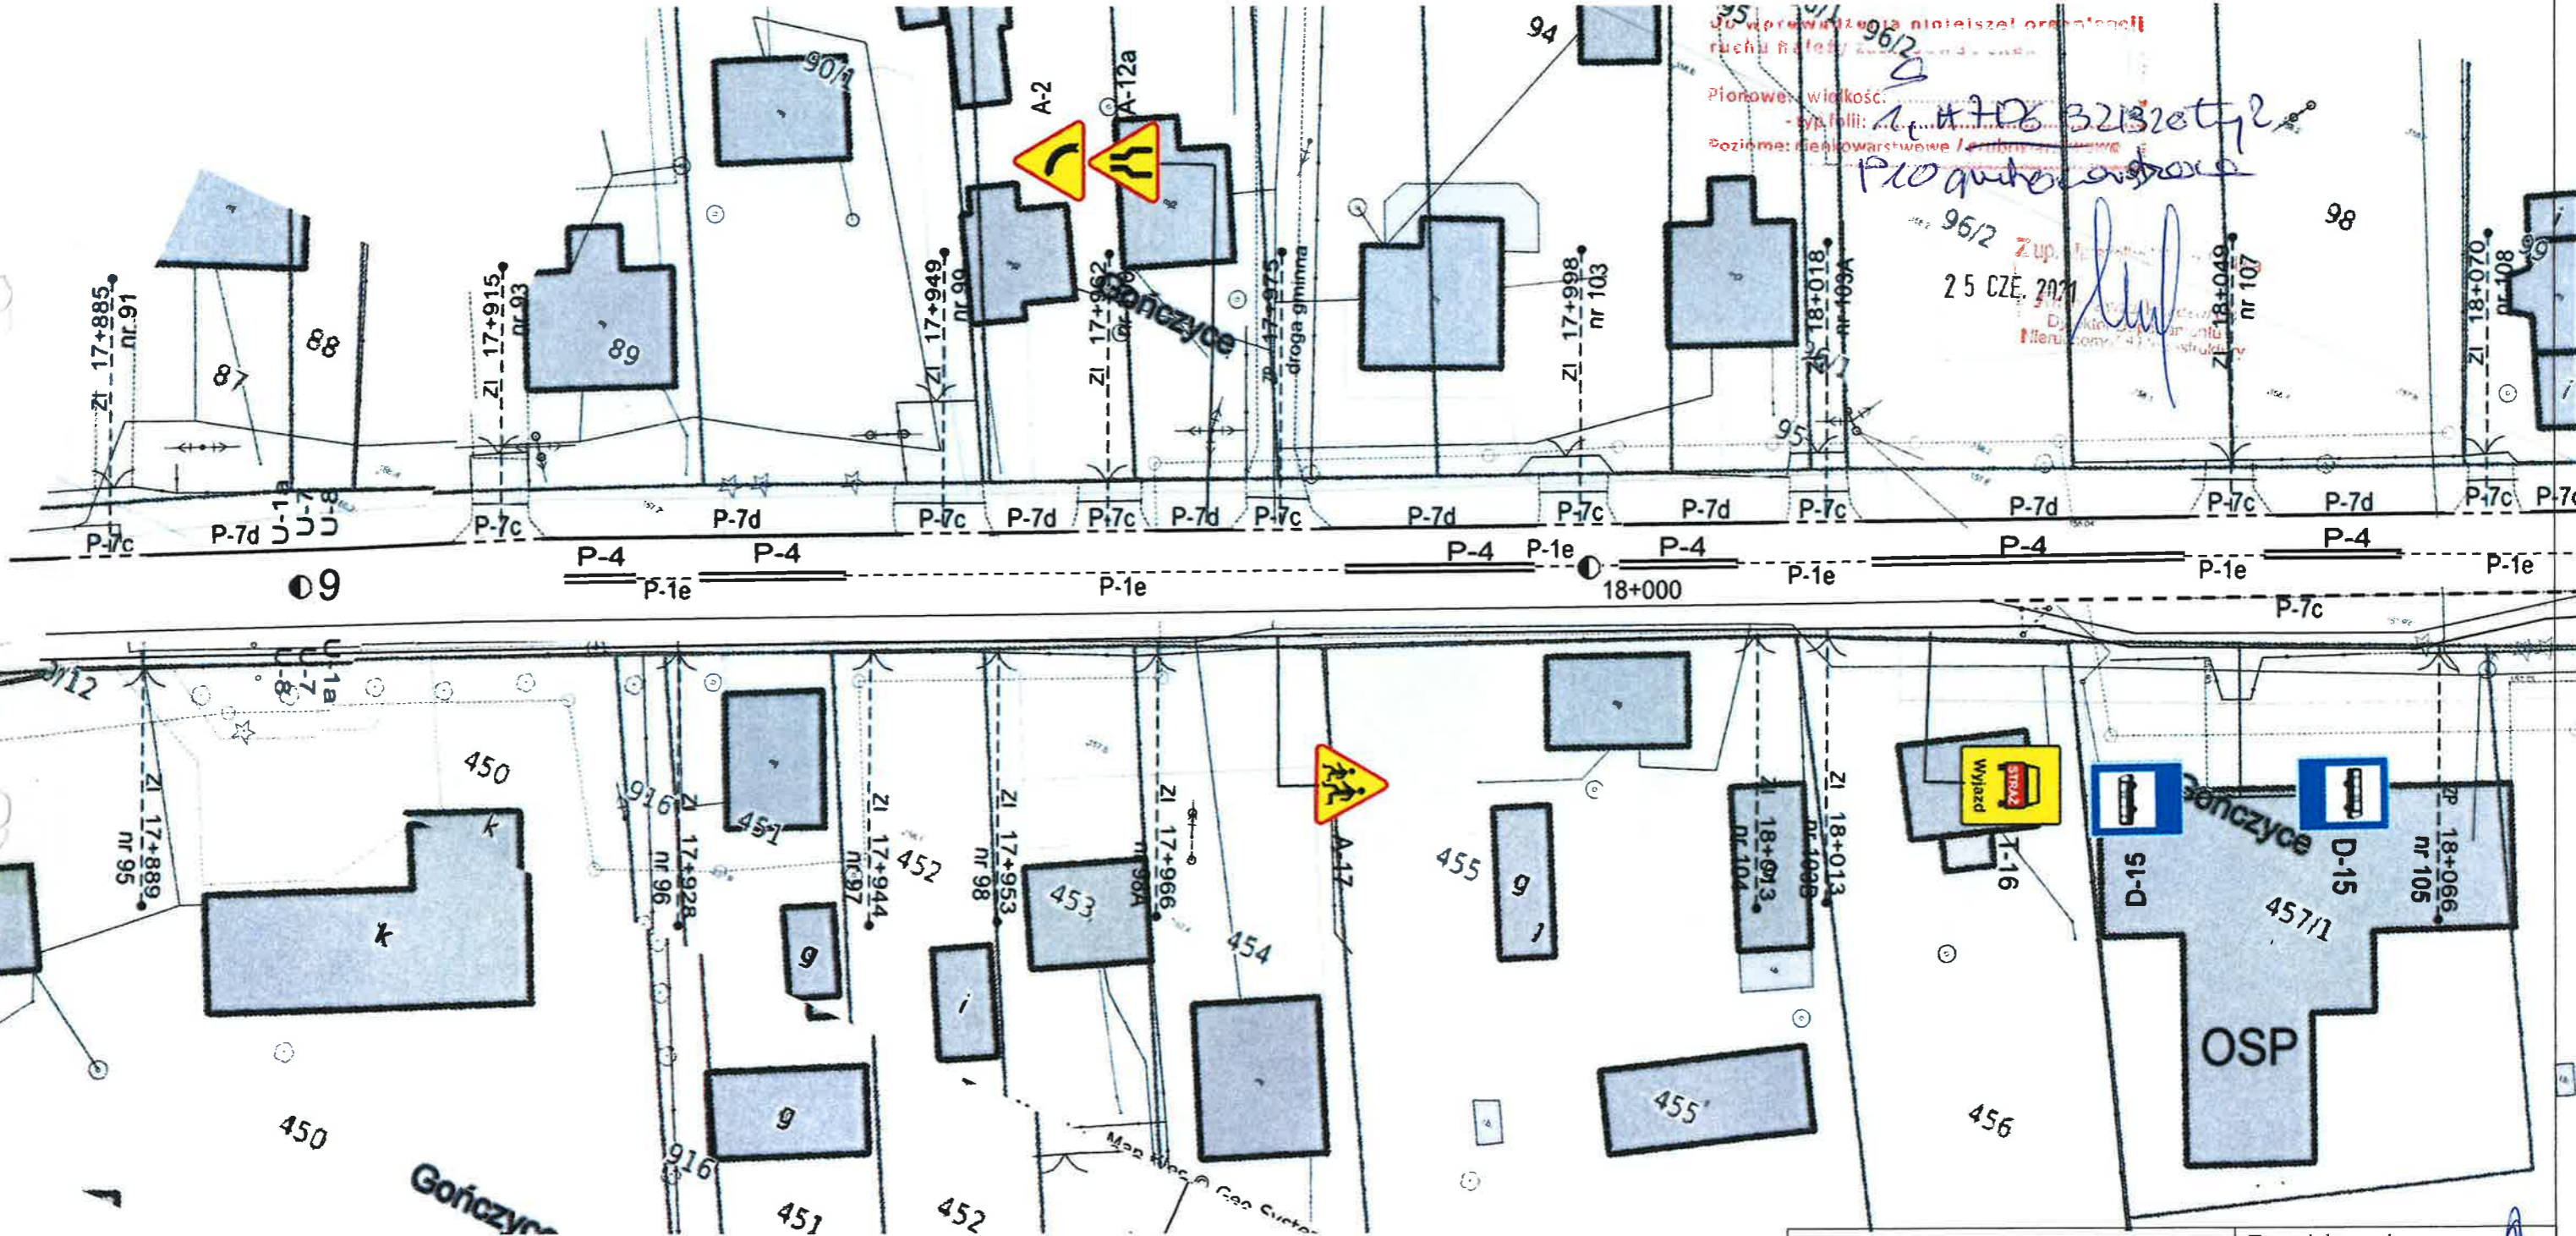

Mazowiecki Zarząd Dróg Wojewódzkich w Warszawie, ul. Mazowiecka 14		Zaprojektował: mgr Cezary Kazimierski		
Nazwa opracowania:	PROJEKT STAŁEJ ORGANIZACJI RUCHU		Skala:	1:500
Nazwa rysunku:	PLAN SYTUACYJNY	Nr drogi:	DW 807	Nr arkusza: 63

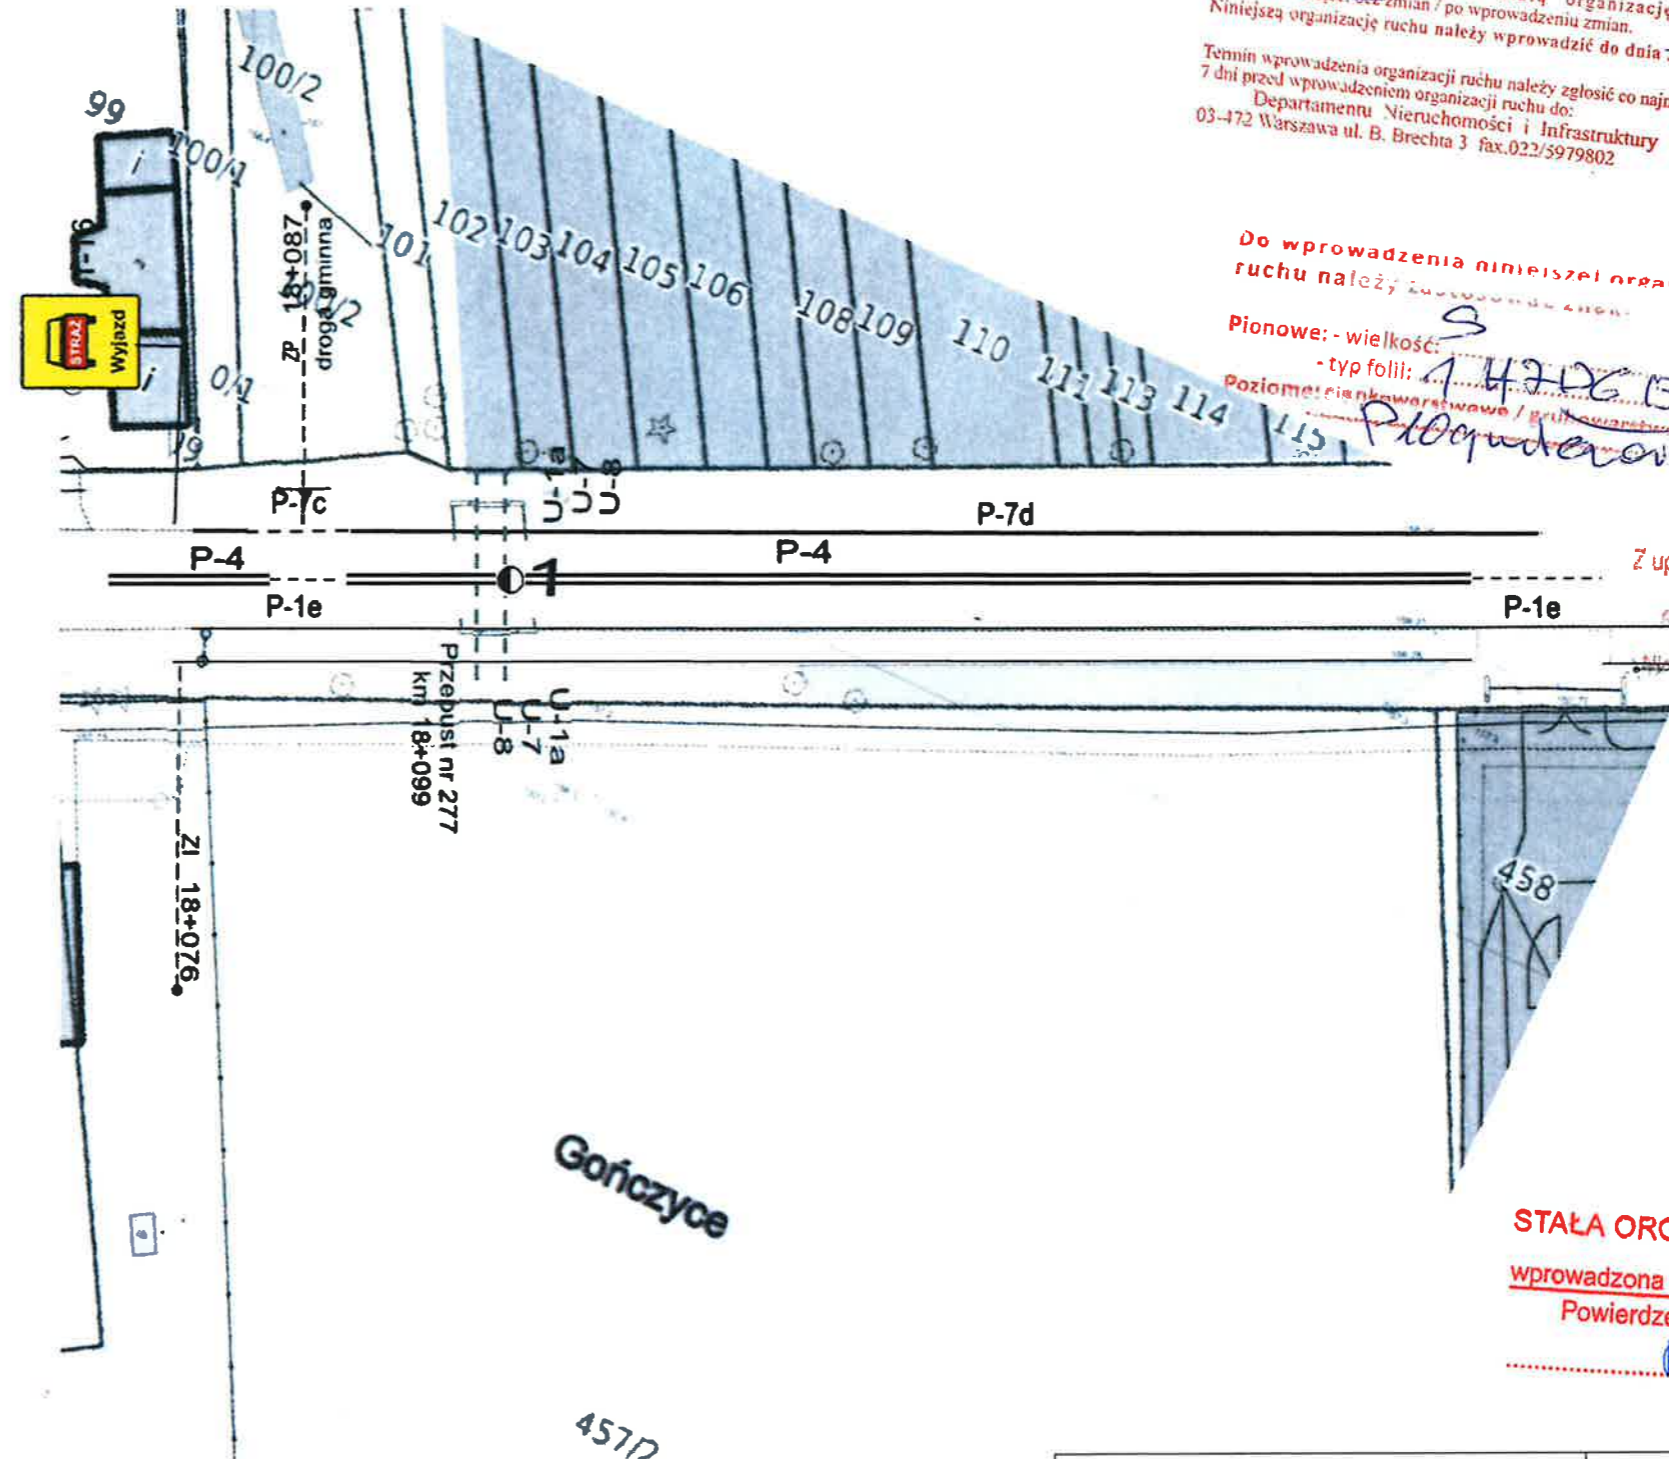

MARSZAŁEK
WOJEWÓDZTWA MAZOWIECKIEGO
ZATWIERDZENIE Nr NI-D-1.8022.1. *302.2022.k.e*
Zatwierdzam do realizacji stałą organizację ruchu
w całości / w części bez zmian / po wprowadzeniu zmian. *31.09.2022*
Niniejszą organizację ruchu należy wprowadzić do dnia
Termin wprowadzenia organizacji ruchu należy zgłosić co najmniej na
7 dni przed wprowadzeniem organizacji ruchu do:
Departamentu Nieruchomości i Infrastruktury
03-472 Warszawa ul. B. Brechta 3 fax.022/5979802

Do wprowadzenia niniejszej organizacji
ruchu należy zakupić następujące:
Pionowe: - wielkość: *3*
- typ folii: *1 H 7126 B32 B20 ty 2*
Poziome: *100mm warstwa / grubość warstwy*
Płocynkowe

Z up. M. *25 CZE 2022*
[Signature]
Katarzyna [Signature] reż.
Dyrekcja Daj. [Signature]
Nieruchomości i Infrastruktury

STAŁA ORGANIZACJA RUCHU
wprowadzona w dniu *07.09.2022*
Powierzenie wprowadzenia
R.D. Garwolin

Mazowiecki Zarząd Dróg Wojewódzkich w Warszawie, ul. Mazowiecka 14		Zaprojektował: <i>mgr Cezary Kazimierski</i>			
Nazwa opracowania:	PROJEKT STAŁEJ ORGANIZACJI RUCHU		Skala:	1:500	
Nazwa rysunku:	<i>PLAN SYTUACYJNY</i>	Nr drogi:	DW 807	Nr arkusza:	64

Zatwierdzam do realizacji stałą organizację ruchu
w zakresie w oparciu o zmiany po wprowadzeniu zmian.
Niniejszą organizację ruchu należy wprowadzić do dnia 30.09.2022


Termin wprowadzenia organizacji ruchu należy zgłosić co najmniej na
7 dni przed wprowadzeniem organizacji ruchu do:
Departamentu Nieruchomości i Infrastruktury
03-472 Warszawa ul. B. Brechta 3 fax 022 5979802

STAŁA ORGANIZACJA RUCHU
wprowadzona w dniu 07.09.2022
Powierzenie wprowadzenia

RD Garwolin

Do wprowadzenia niniejszej organizacji
ruchu należy zastosować:

Pionowe: - wielkość: 1 A7 D6 B2 B10 C4 2
- typ folii: Pionowe
Poziome: ciemnowarstwowe / gubnowarstwowe

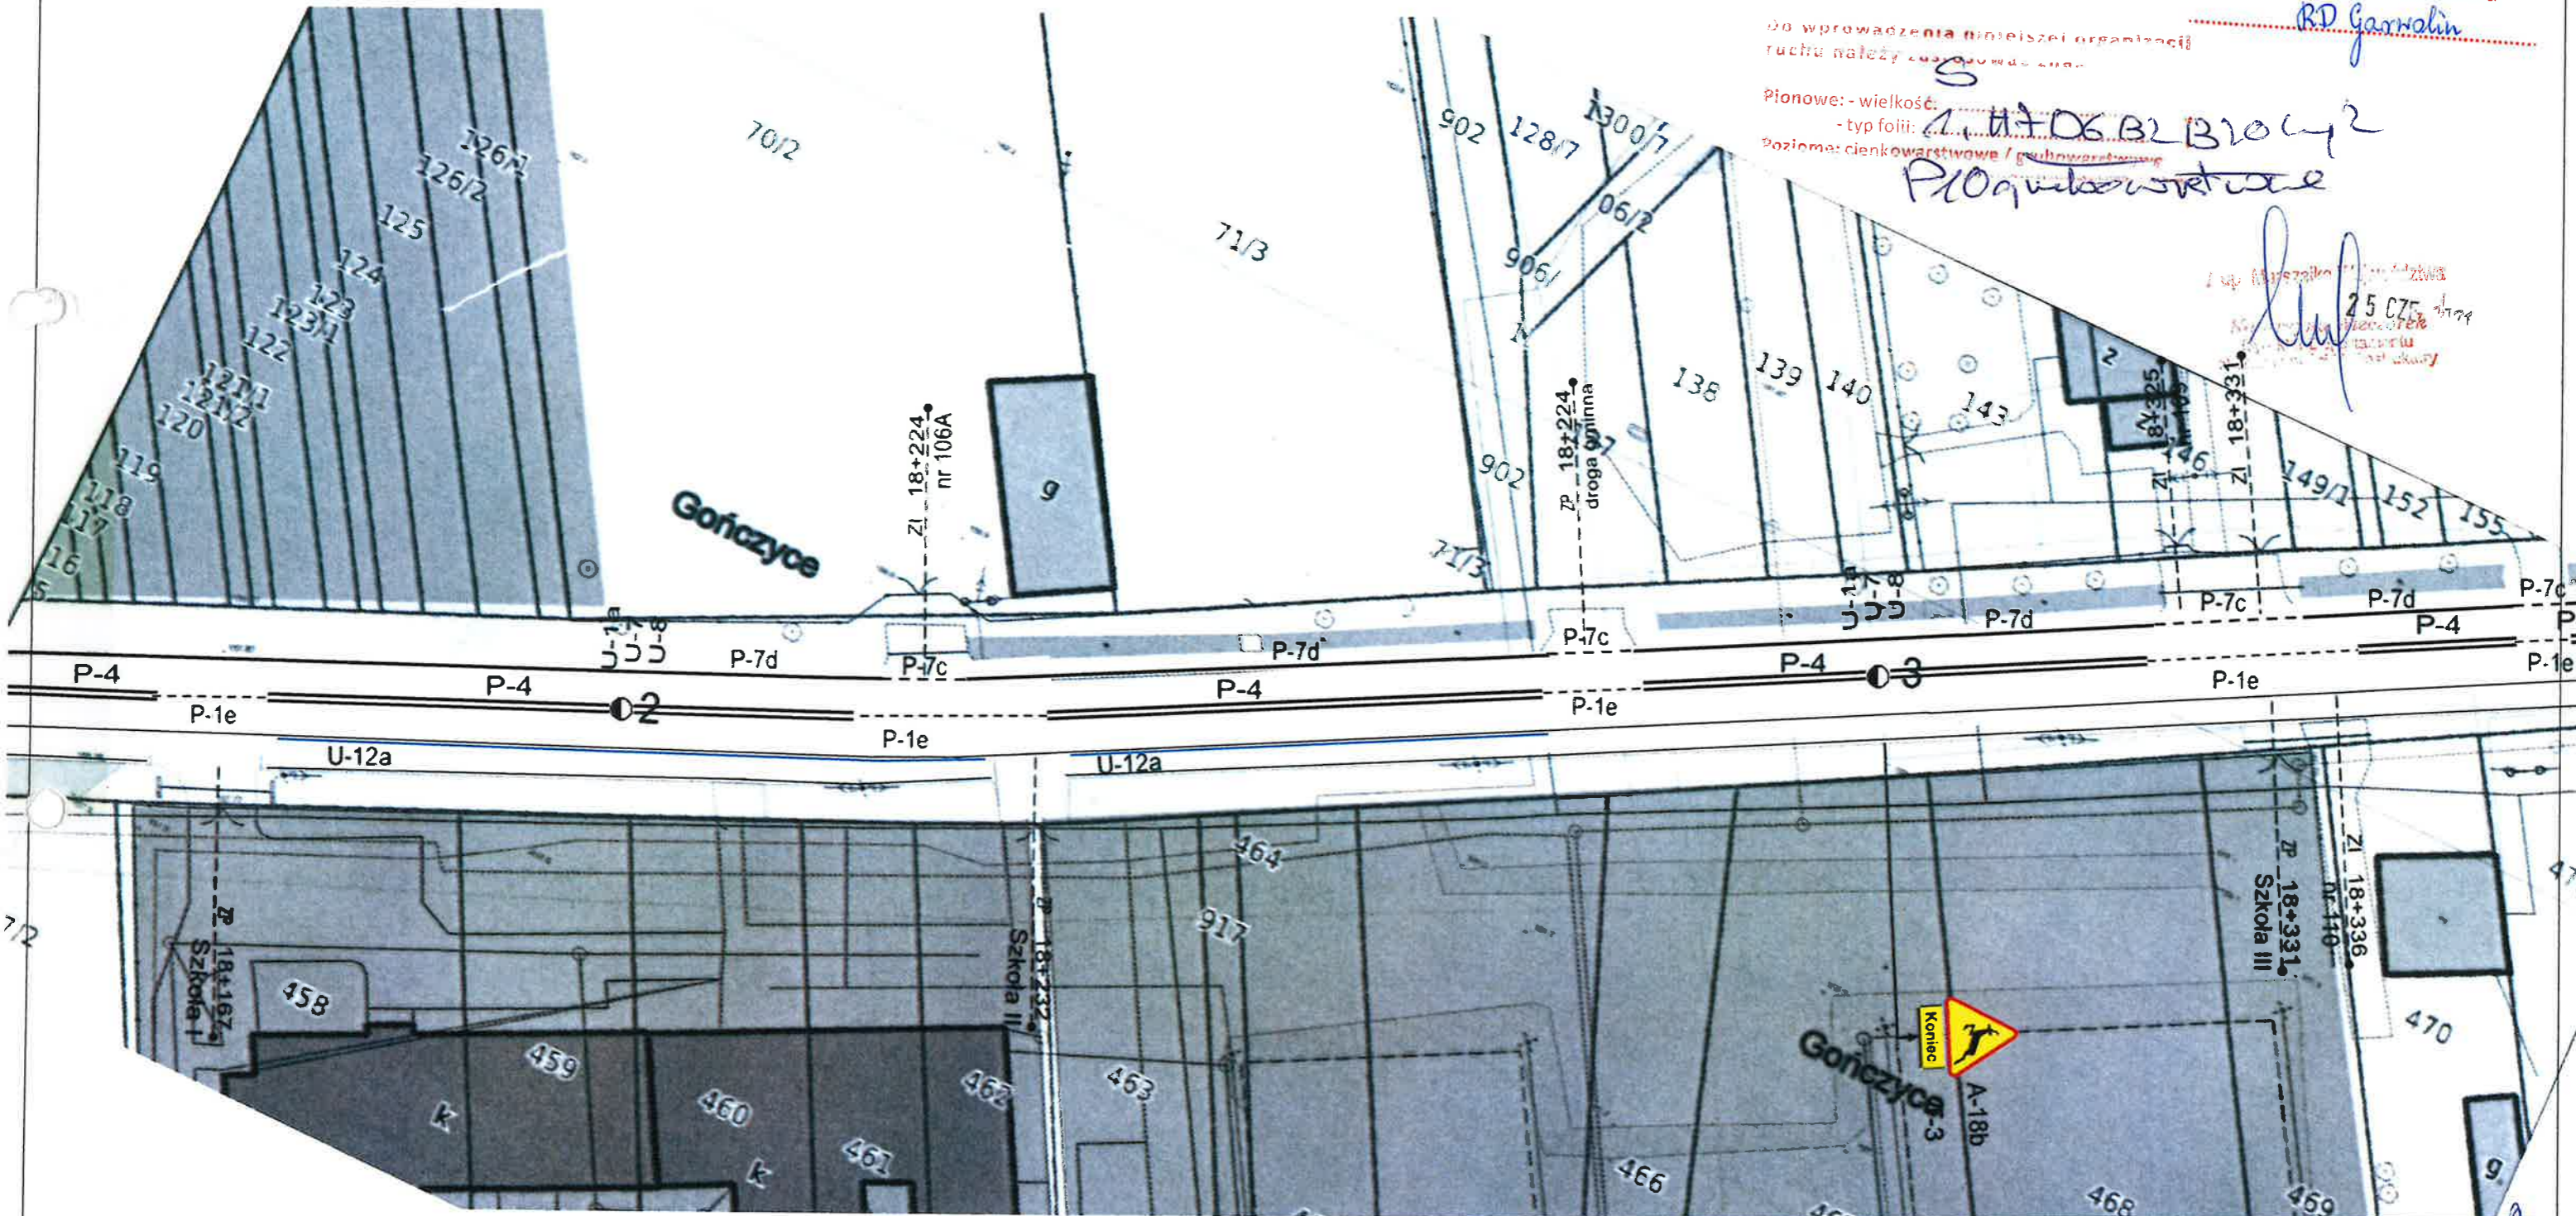

Mazowiecki Zarząd Dróg Wojewódzkich
w Warszawie, ul. Mazowiecka 14

Zaprojektował:
mgr Cezary Kazimierski

Nazwa opracowania:	PROJEKT STAŁEJ ORGANIZACJI RUCHU		Skala:	1:500	
Nazwa rysunku:	<i>PLAN SYTUACYJNY</i>	Nr drogi:	DW 807	Nr arkusza:	65

Zatwierdzam do realizacji stałą organizację ruchu
w całości / części bez zmian / po wprowadzeniu zmian.
Niniejszą organizację ruchu należy wprowadzić do dnia 21/12/2022

Termin wprowadzenia organizacji ruchu należy zgłosić co najmniej na
7 dni przed wprowadzeniem organizacji ruchu do:
Departamentu Nieruchomości i Infrastruktury
03-472 Warszawa ul. B. Brechta 3 fax.022/5979802

STAŁA ORGANIZACJA RUCHU

wprowadzona w dniu 07.09.2022
Powierzenie wprowadzenia


RD Garwolin

W celu wprowadzenia niniejszej organizacji
ruchu należy zastosować znak:

Pionowe: - wielkość: S
- typ folii: 2.1.17 DL B2 B20 ty 2
Poziome: cienkwarstwowa / przeciwprzebiegowa
B20 quadowantowa

25.09.2021
Zup Mazowsze

Instytut Inżynierów
Dyrektor: ...
Nieruchomości i Infrastruktury

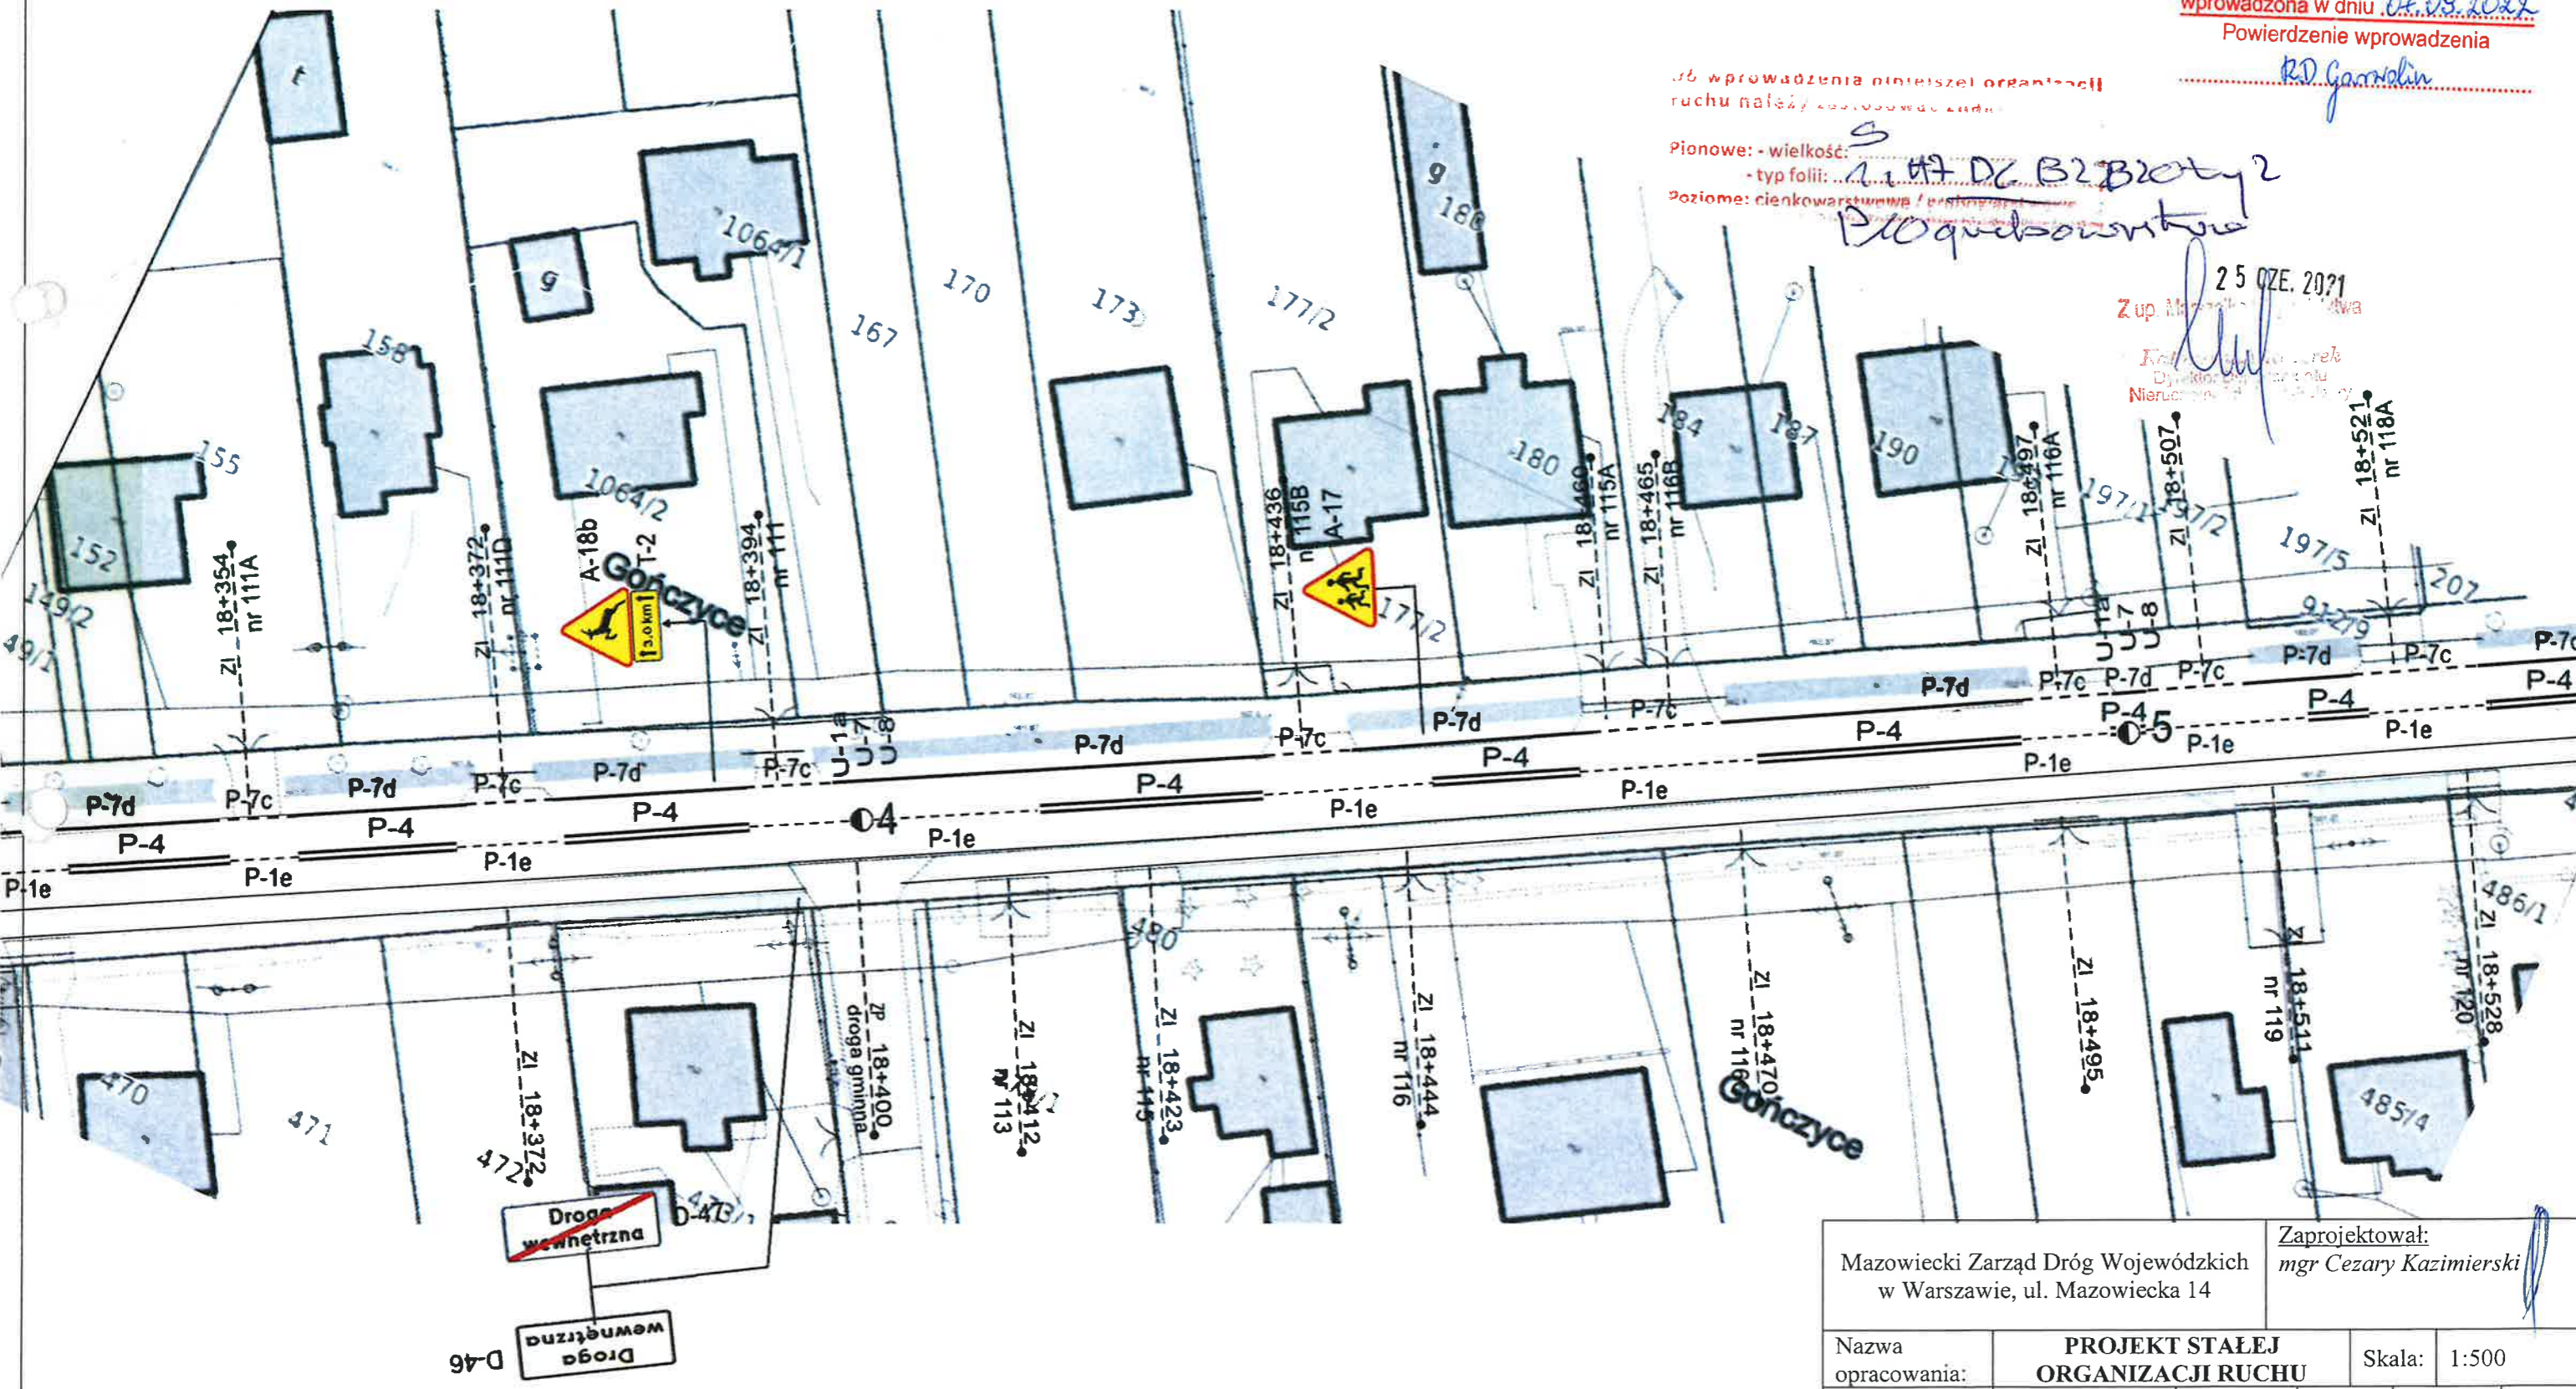

Mazowiecki Zarząd Dróg Wojewódzkich w Warszawie, ul. Mazowiecka 14		Zaprojektował: <i>mgr Cezary Kazimierski</i>	
Nazwa opracowania:	PROJEKT STAŁEJ ORGANIZACJI RUCHU	Skala:	1:500
Nazwa rysunku:	PLAN SYTUACYJNY	Nr drogi:	DW 807
		Nr arkusza:	66

STAŁA ORGANIZACJA RUCHU

wprowadzona w dniu 07.09.2022

Powierzenie wprowadzenia

RD Garwolin

MZDW w Warszawie

Rejon Drogowy Garwolin

droga wojewódzka nr 807
odc.: od km 18+530 do km 18+725

ZATWIERDZENIE Nr NI-D-1.8022.1

Zatwierdzam do realizacji stałą organizację ruchu
w całości w części bez zmian / po wprowadzeniu zmian.
Niniejszą organizację ruchu należy wprowadzić do dnia

Termin wprowadzenia organizacji ruchu należy zgłosić co najmniej na
7 dni przed wprowadzeniem organizacji ruchu do:
Departamentu Nieruchomości i Infrastruktury
03-472 Warszawa ul. B. Brechta 3 fax.022/5979802

Do wprowadzenia niniejszej organizacji
ruchu należy zastosować:

Pionowe: - wielkość:


- typ folii:

Poziome: cienkowarstwowa / grubowarstwowa

P10 akrylowa 2 up. Marszałka Województwa

25 CZE, 2021

Katarzyna Włoczyńska
Dyrektor Departamentu
Nieruchomości i Infrastruktury

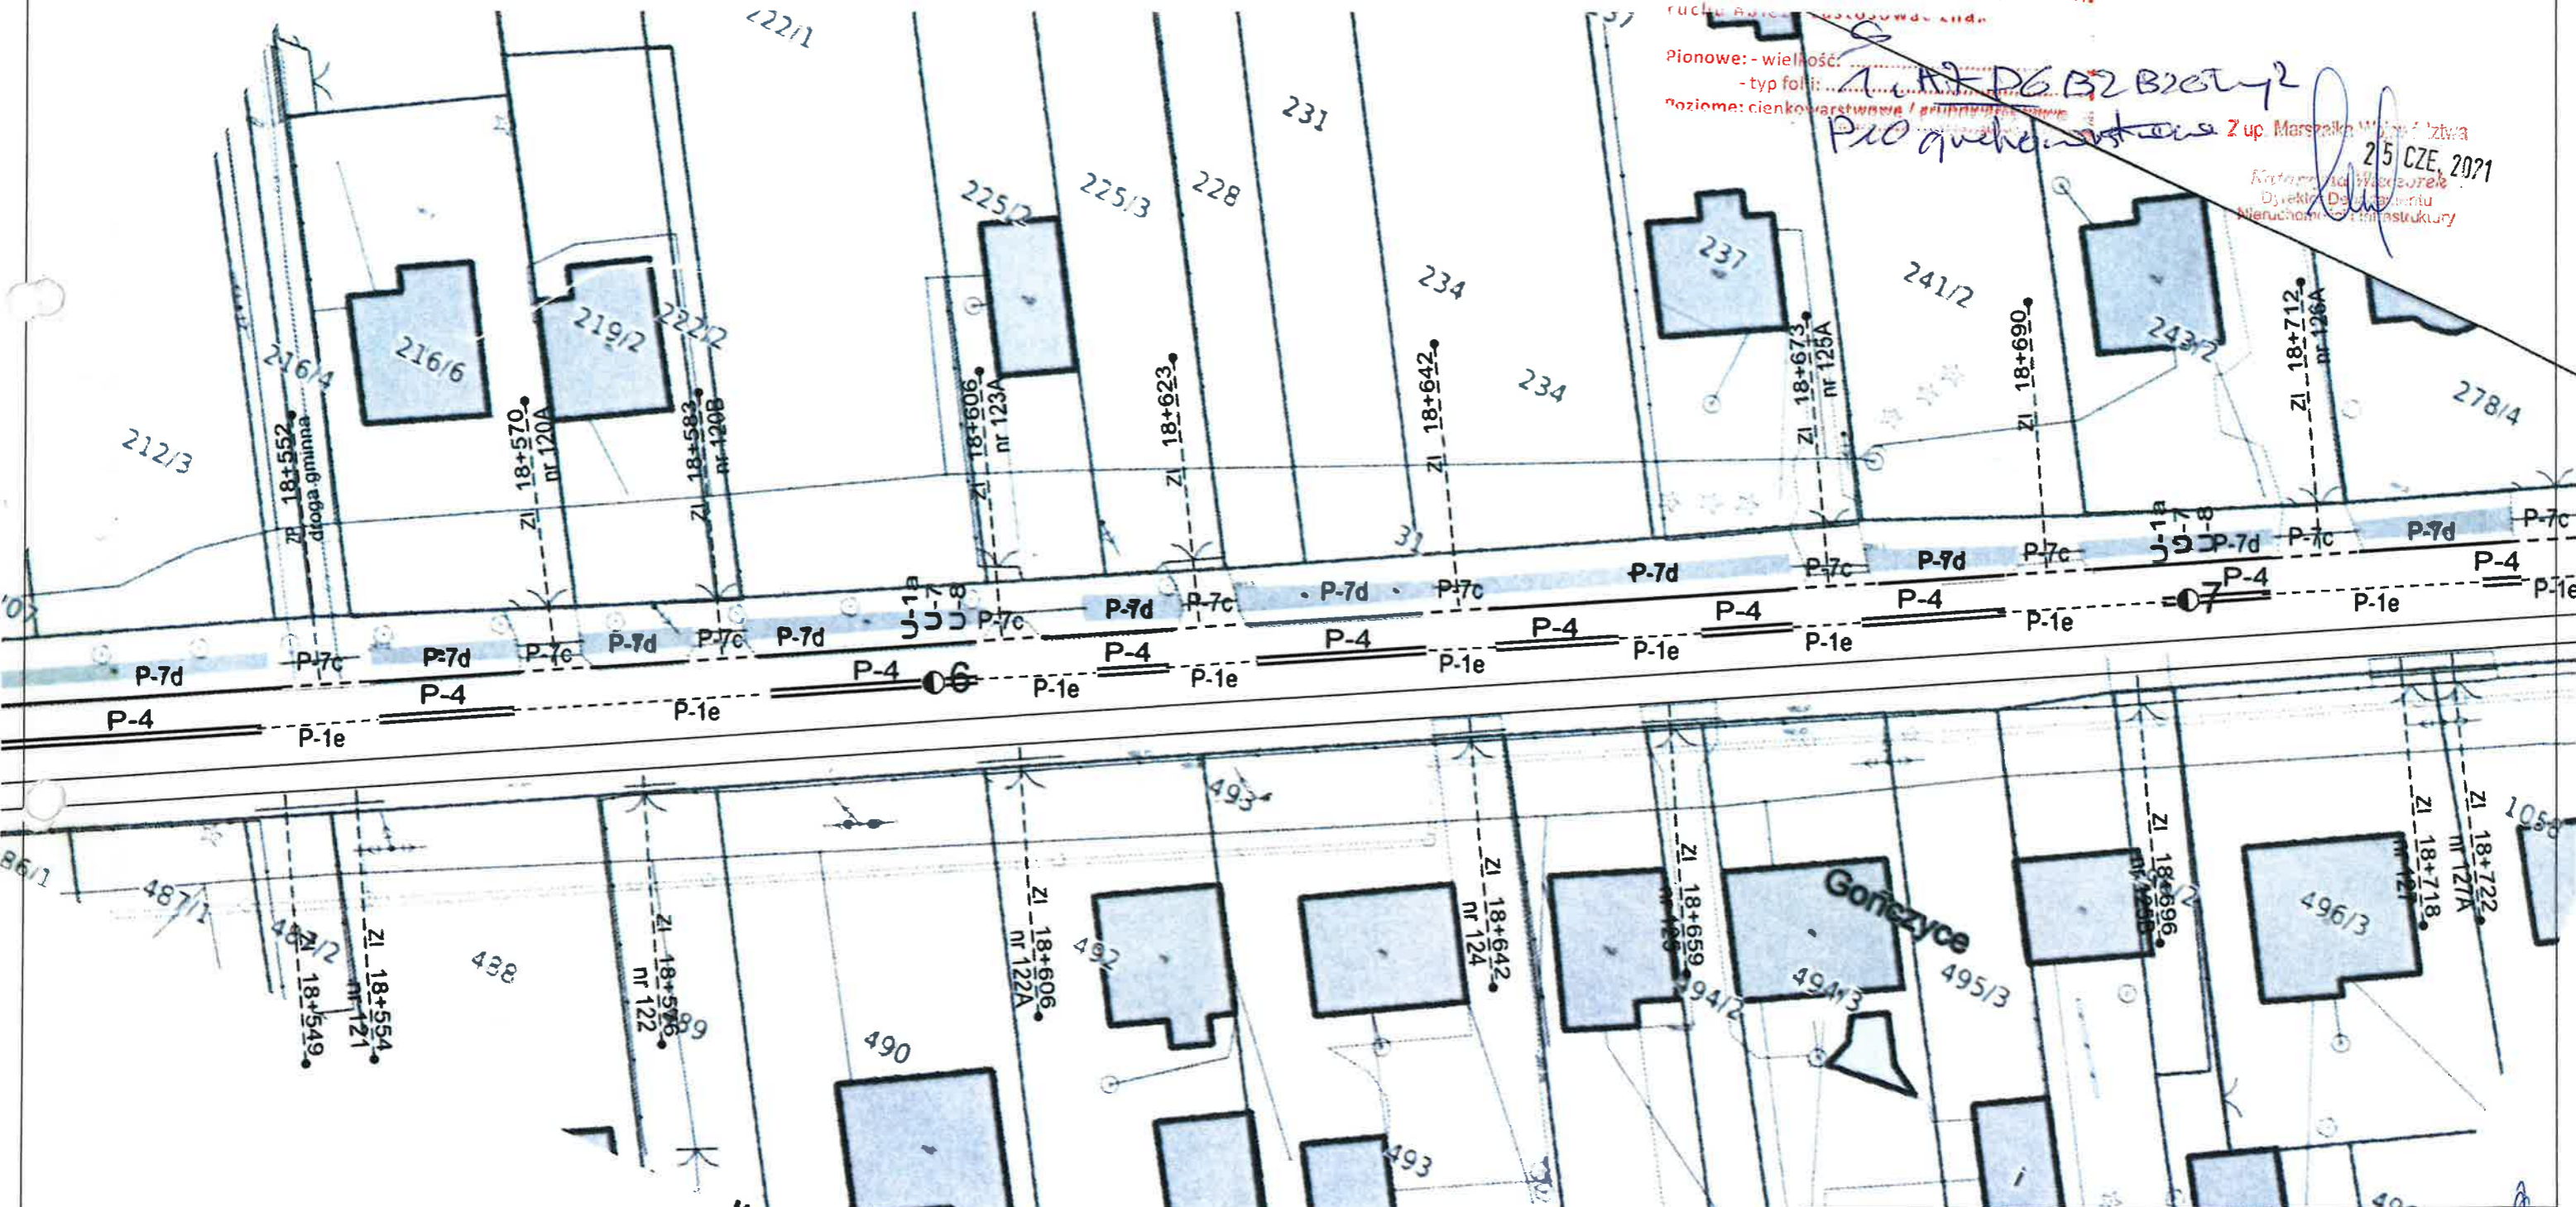

Mazowiecki Zarząd Dróg Wojewódzkich w Warszawie, ul. Mazowiecka 14		Zaprojektował: mgr Cezary Kazimierski	
Nazwa opracowania:	PROJEKT STAŁEJ ORGANIZACJI RUCHU	Skala:	1:500
Nazwa rysunku:	PLAN SYTUACYJNY	Nr drogi:	DW 807
		Nr arkusza:	67

MARSZAŁEK
WOJEWÓDZTWA MAZOWIECKIEGO
ZATWIERDZENIE Nr NI-D-1.8022.1. *405.2023.JV*

Zatwierdzam do realizacji stałą organizację ruchu
w całości / w części bez zmian / po wprowadzeniu zmian
Niniejszą organizację ruchu należy wprowadzić do dnia *30.06.2024*

Termin wprowadzenia organizacji ruchu należy zgłosić co najmniej na
7 dni przed wprowadzeniem organizacji ruchu do:
Departamentu Zarządzania Siecią Infrastruktury


Do wprowadzenia niniejszej organizacji
ruchu należy zastosować znaki:

Pionowe: - wielkość *S*
- typ folii *1*
Poziome: cienkowarstwowa / grubowarstwowa
zale tasmy dostosować do ist.

Z up. Marszałka Województwa

Katarzyna Winczorek
Dyrektor Departamentu
Nieruchomości i Infrastruktury

06 LIP 2023

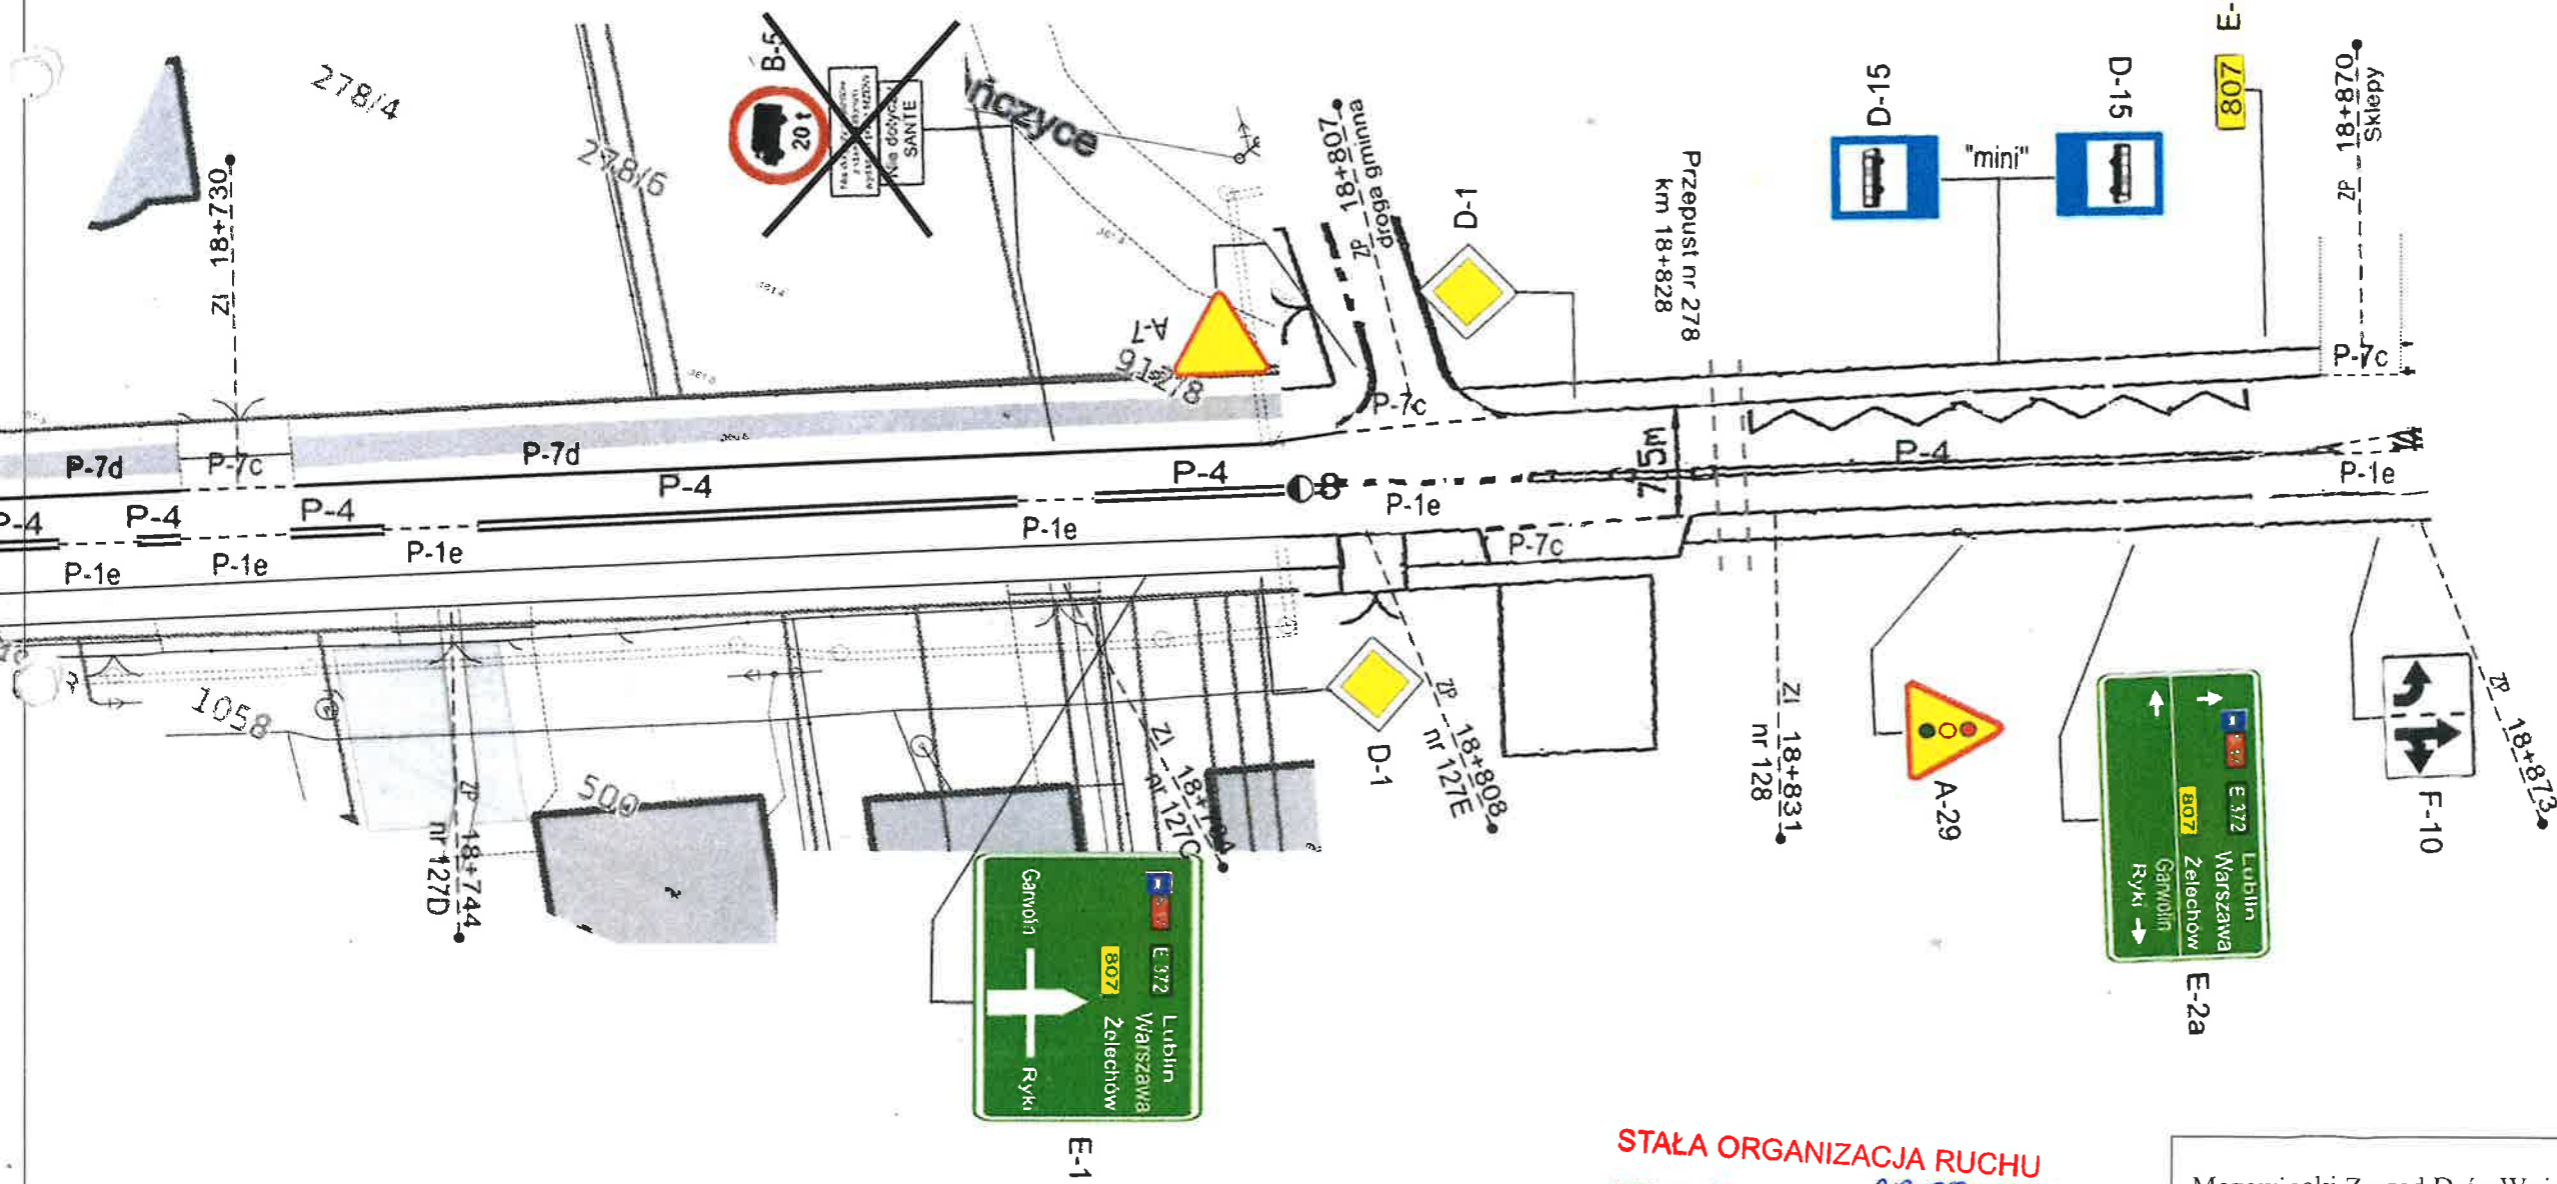

STAŁA ORGANIZACJA RUCHU
wprowadzona w dniu *28.09.2023r.*
Powierdzenie wprowadzenia
RD Garwolin
(zawiadomienie z dnia
21.09.2023r.)

Mazowiecki Zarząd Dróg Wojewódzkich w Warszawie, ul. Mazowiecka 14		Zaprojektował: <i>mgr Cezary Kazimierski</i>	
Nazwa opracowania:	PROJEKT STAŁEJ ORGANIZACJI RUCHU	Skala:	1:500
Nazwa rysunku:	<i>PLAN SYTUACYJNY</i>	Nr drogi:	DW 807
		Nr arkusza:	68