


Przekrój B-B

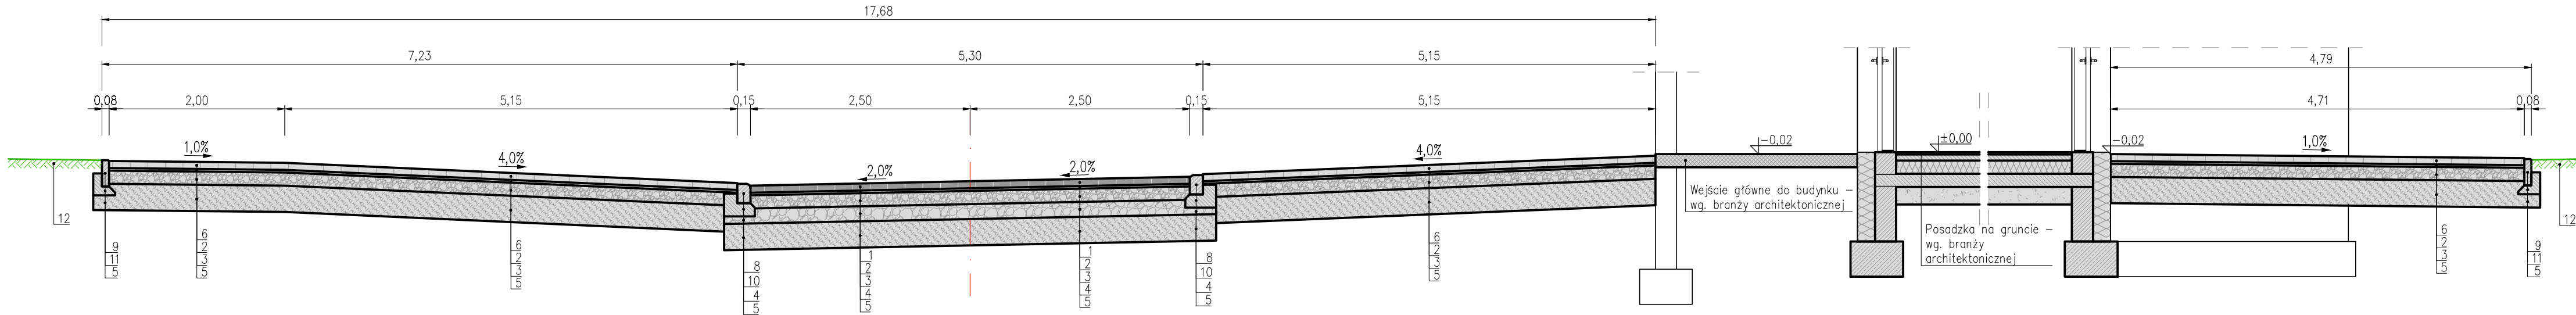

LEGENDA:

- Kostka brukowa betonowa ciemno szara gr. 8 cm
- Podsypka z miału kamiennego – gr. 3 cm
- Górna w-wa podbudowy z kruszywa 0/31,5 mm C_{90/3} – gr. 15 cm
- Dolna w-wa podbudowy z kruszywa 0/63 mm C_{90/3} – gr. 17 cm
- W-wa mrozochronna – gr. 30 cm – grunt istn. stabilizowany spoiwem hydraulicznym, C_{1,5/2}≤4,0 MPa wg. PN-EN 14227-10
- Kostka brukowa betonowa szara gr. 8 cm
- Krawężnik betonowy 15x30 cm
- Krawężnik najazdowy 15x22 cm
- Obrzeże betonowe 8x30 cm
- Ława betonowa z oporem – gr. 15 cm
- Ława betonowa z oporem – gr. 10 cm
- Profilowanie gruntu rodzimego wraz z obsianiem mieszaną traw



47-100 Strzelce Opolskie, ul. Jana Rychła 6/14 www.graf.tech
tel. (77) 461 25 97; tel. 882-444-777; e-mail:biuro@grafsc.pl

TEMAT:	BUDOWA BUDYNKU PUBLICZNEGO PRZEDSZKOLA WRAZ Z PUNKTEM OPIEKI NAD DZIEĆMI DO LAT 3, Z ZAPLECZEM ADMINISTRACYJNO- SOCJALNYM I KUCHENNYM , ZAGOSPODAROWANIEM DZIAŁKI I NIEZBĘDNĄ INFRASTRUKTURĄ TOWARZYSZĄCĄ		
RYSUNEK:	PRZĘKRÓJ POPRZECZNY B-B		
LOKALIZACJA:	Dąbrowa, działka nr 365/7 obręb Dąbrowa		
INWESTOR:	Gmina Dąbrowa, ul. Ks. Prof. Sztonyka 56, 49-120 Dąbrowa		
BRANŻA:	DROGOWA		
RYS. 3.2	SKALA: 1:50 format 297x625	DATA OPRACOWANIA: 12.12.2022r	
PROJEKTANT:		SPRAWDZAJĄCY:	
mgr inż. Marcin Ludwīg nr uprawnień SLK/2515/POOD/09 uprawniony w specjalności drogowej do projektowania bez ograniczeń		mgr inż. Marcin Bera nr uprawnień MAP/0245/POOD/09 uprawniony w specjalności drogowej do projektowania bez ograniczeń	
OPRACOWAŁ:			
mgr inż. Krzysztof Wiktorzak			