


RZUT WIĘŻBY DACHOWEJ

część objęta przebudową

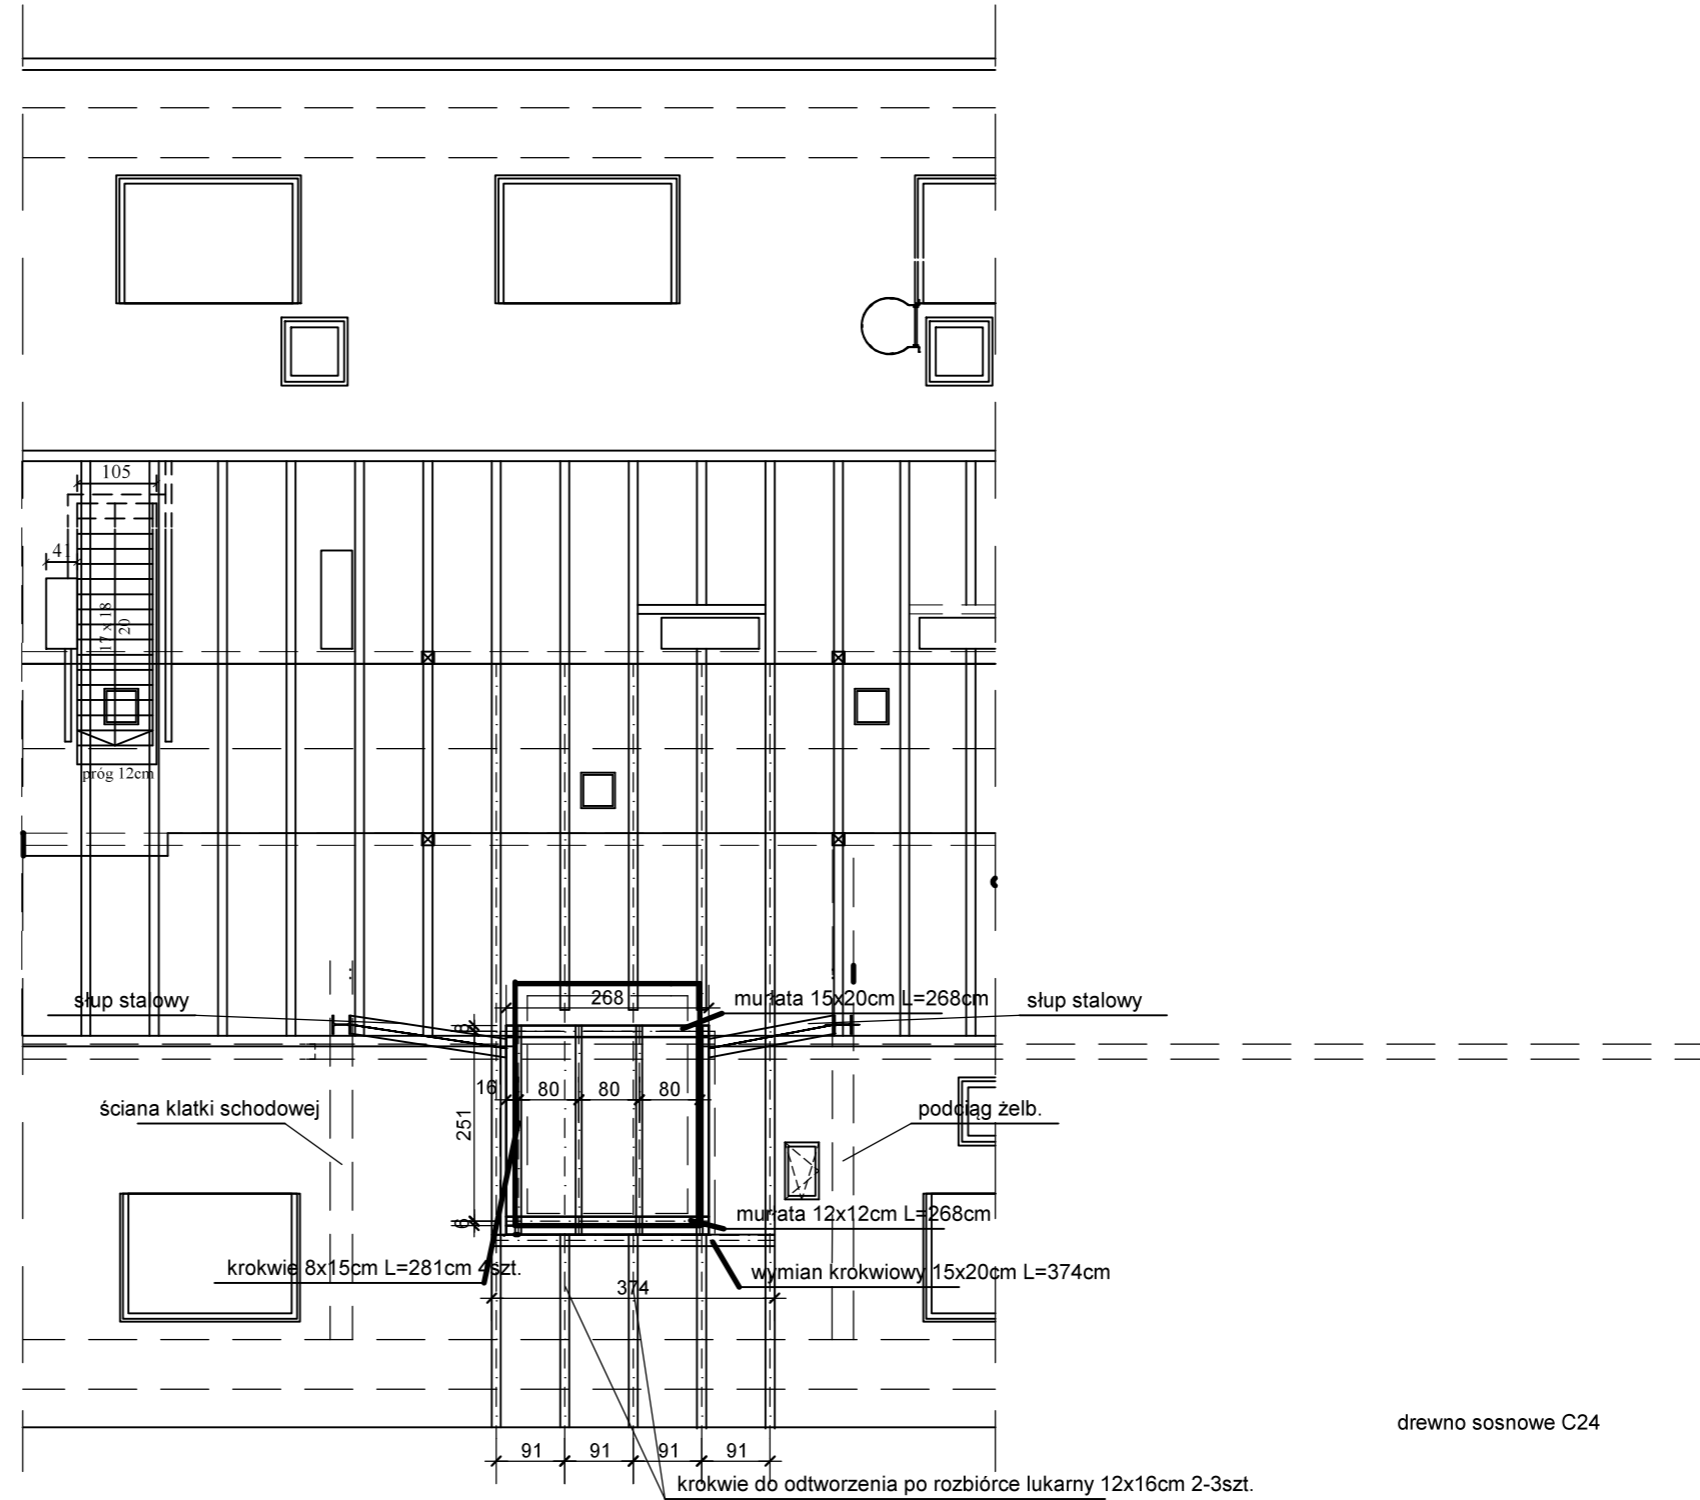

PRACOWNIA PROJEKTOWA
mgr inż. arch. Ewa Ostapińska
siedziba: UL. ZMORSKIEGO 29, 58-100 ŚWIDNICA
biuro: UL. BOCZNA 6/01, 58-100 ŚWIDNICA
TEL. 608 053 071, ewaostapińska@op.pl

projektował:
mgr inż. Natalia Kisiel
nr upr. DOŚ/0004/PBkb/16;
DOŚ/80/0349/16

tytuł
rzut więźby dachowej
część obj. przebudową

faza
projekt techniczny

data: 14.12.2023

skala: 1:100

3a-K

obiekt: BUDYNEK UŻYTECZNOŚCI PUBLICZNEJ
adres: UL. ARMII KRAJOWEJ 23, 58-150 STRZEGOM, OBRĘB 0003, DZ.NR 766
inwestor: GMINA STRZEGOM UL. RYNEK 38, 58-150 STRZEGOM