

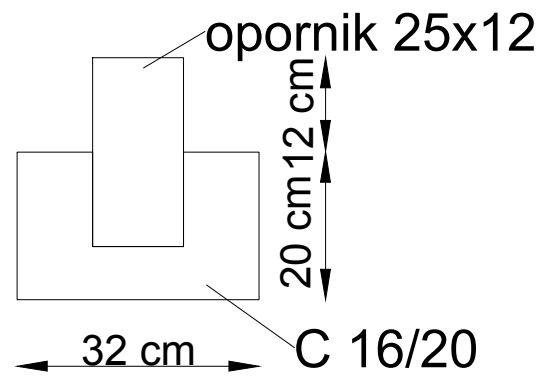
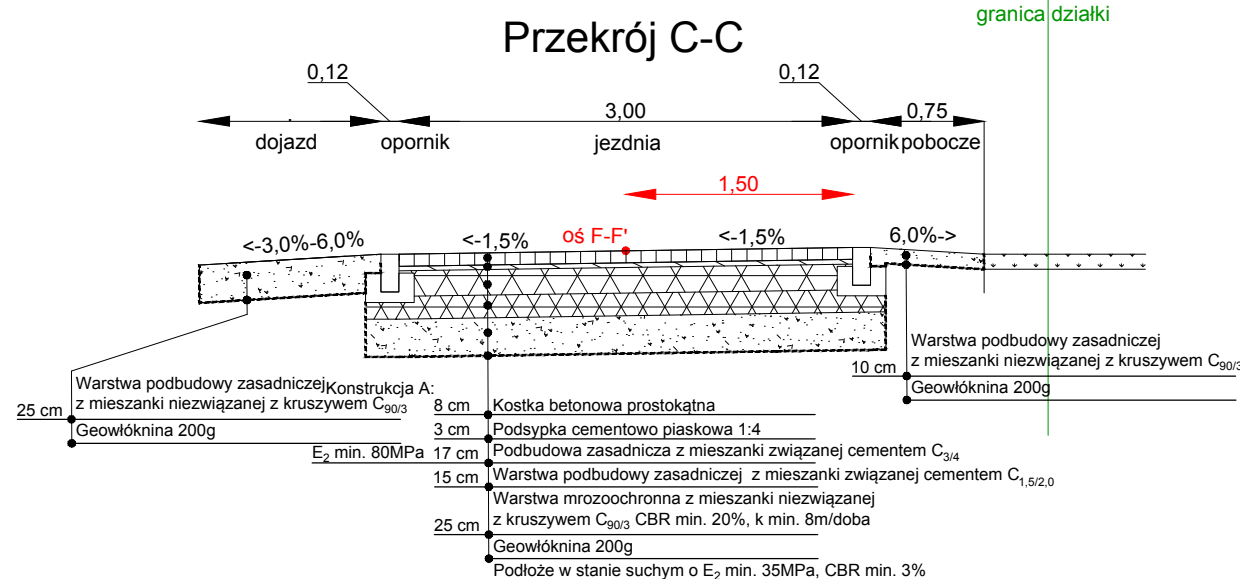
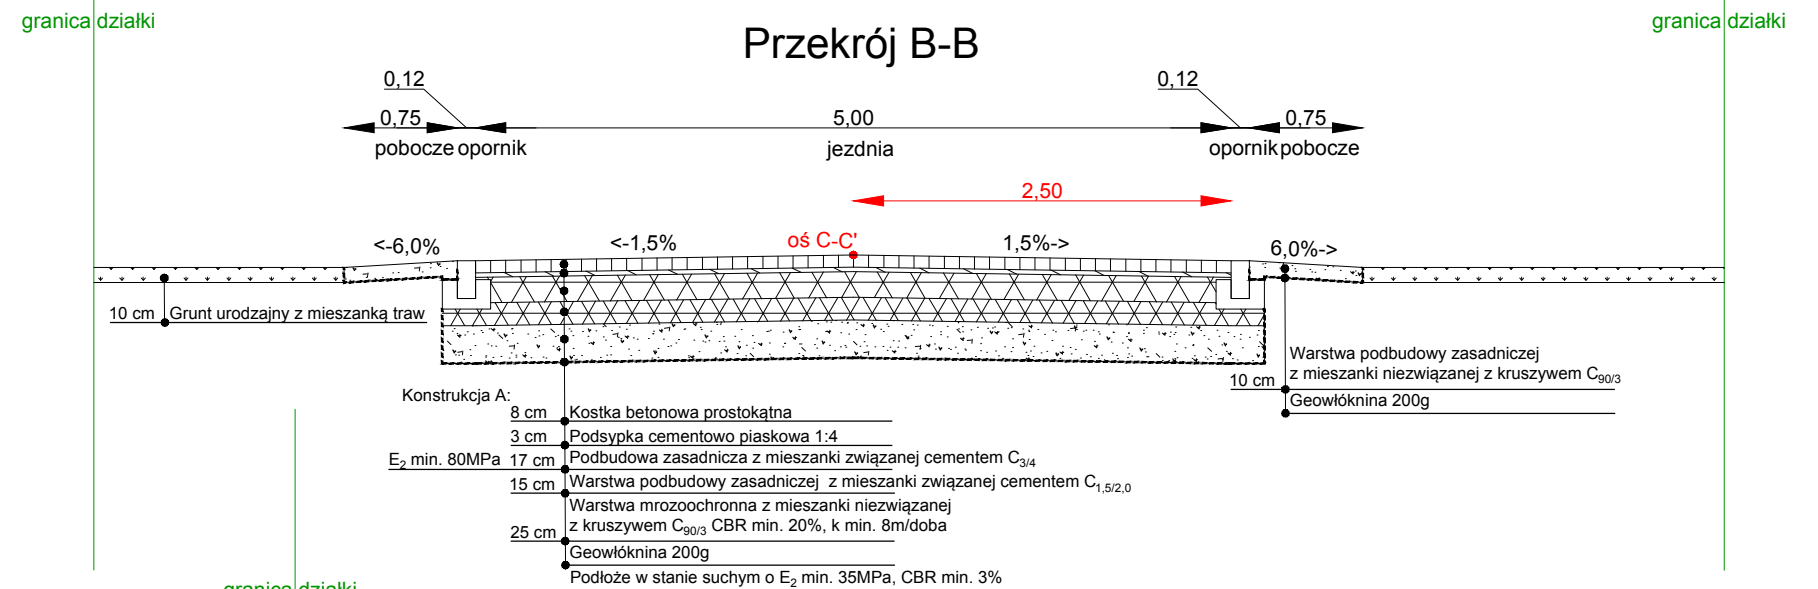


# Szczegół

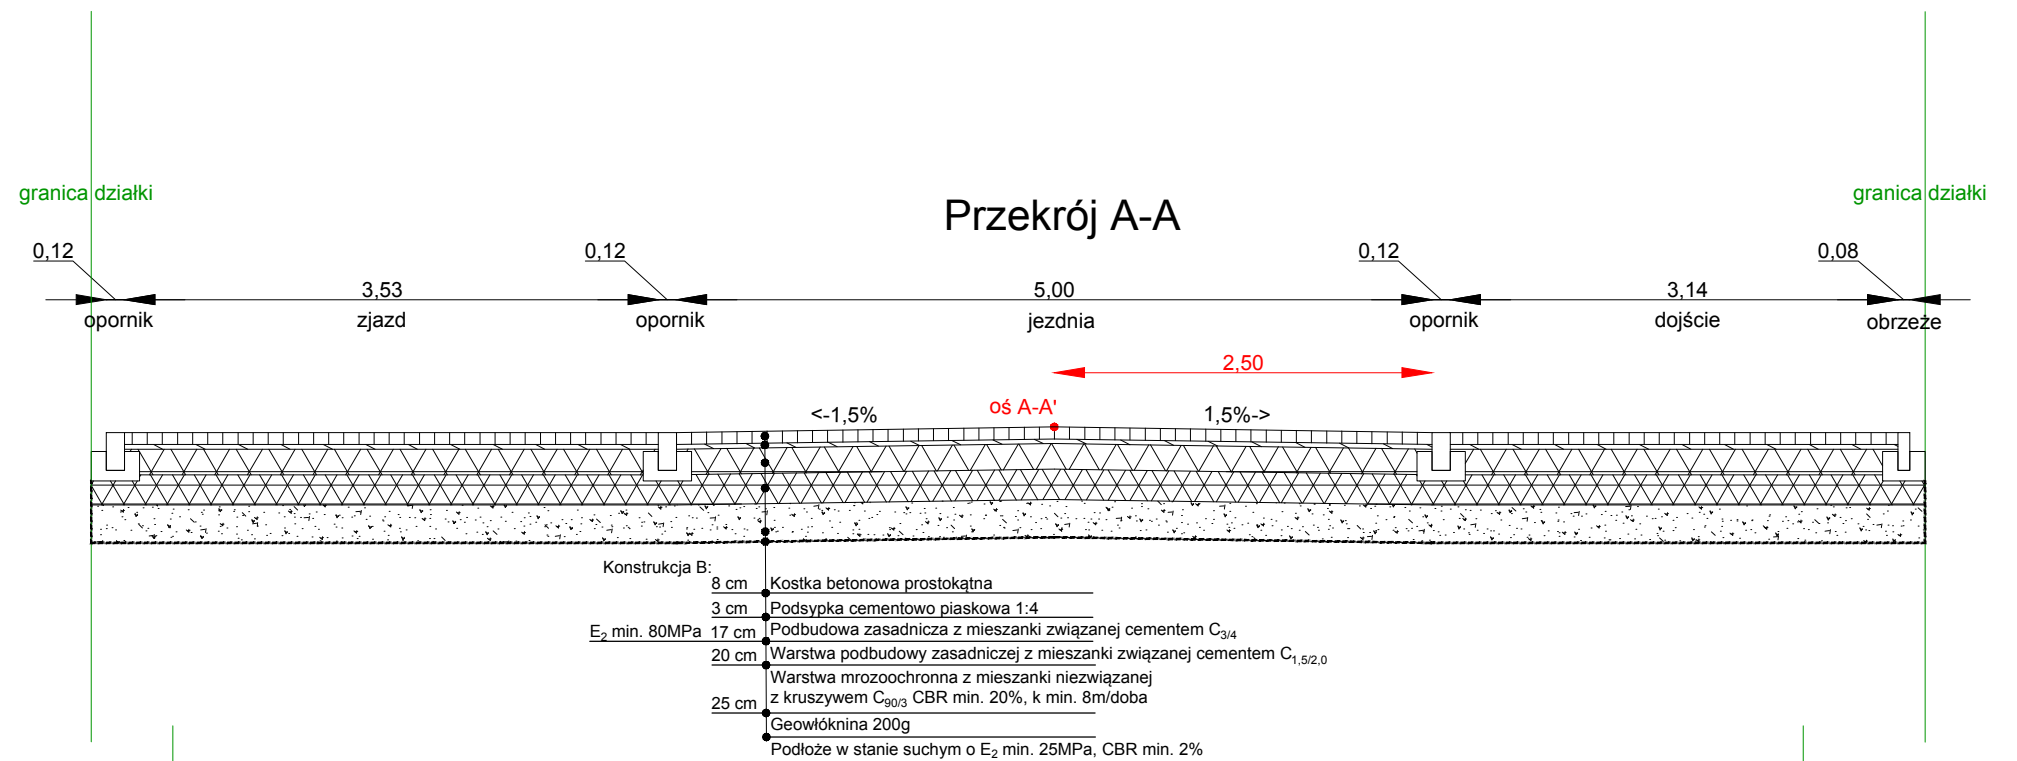

# Szczegół

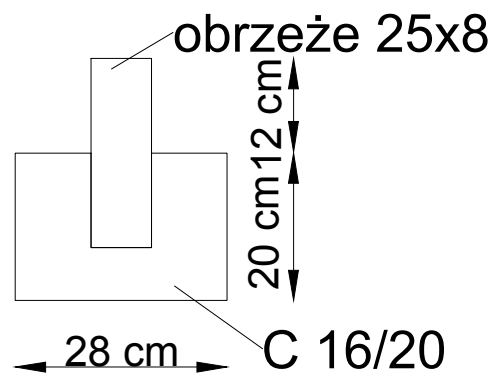

<b>Wykonawca:</b> USŁUGI INŻYNIERSKIE KAMIL JAWORSKI UL. MAŁE BŁONIA 3/13 71-779 SZCZECIN NIP: 839 298 88 83 TEL.: 793 900 426		<b>Zamawiający:</b> Gmina Trzcianko-Zdrój ul. Rynek 15 74-510 Trzcianko-Zdrój		Numer rysunku: <b>3.1</b>	
<b>Adres i nazwa obiektu budowlanego:</b> Droga razem z oświetleniem i uzbrojeniem: ul. Kasztanowa i Cmentarna, Trzcianko-Zdrój, gmina: Trzcianko-Zdrój, powiat: Gryfino, Działy: 320608_4.0001.56, 320608_4.0001.69, 320608_4.0001.70, 320608_4.0001.93/3, 320608_4.0001.93/16, 320608_4.0001.94, 320608_4.0001.95, 320608_4.0001.103/3, 320608_4.0001.103/4, 320608_4.0001.103/5, 320608_4.0001.127, 320608_4.0001.71.				<b>Nazwa zamierzenia budowlanego:</b> Przebudowa ul. Kasztanowej z terenem przy blokach na ul. Cmentarnej 15 i 15 ABC wraz z modernizacją oświetlenia ulicznego.	
<b>PROJEKTANT:</b> mgr inż. Kamil Jaworski		ZAP/0210/PWBD/19			
<b>SPRAWDZAJĄCY:</b> mgr inż. Jakub Nawrocki		ZAP/0172/PBD/23			
<b>Branża:</b>		Drogowa		Data <b>04.2024</b>	
<b>Faza opracowania:</b>		PB - Projekt architektoniczno-budowlany		Skala <b>1:50</b>	
<b>Nazwa rysunku:</b>		Przekroje konstrukcyjne			