


SCHEMAT ROZDZIELNICY "RP"

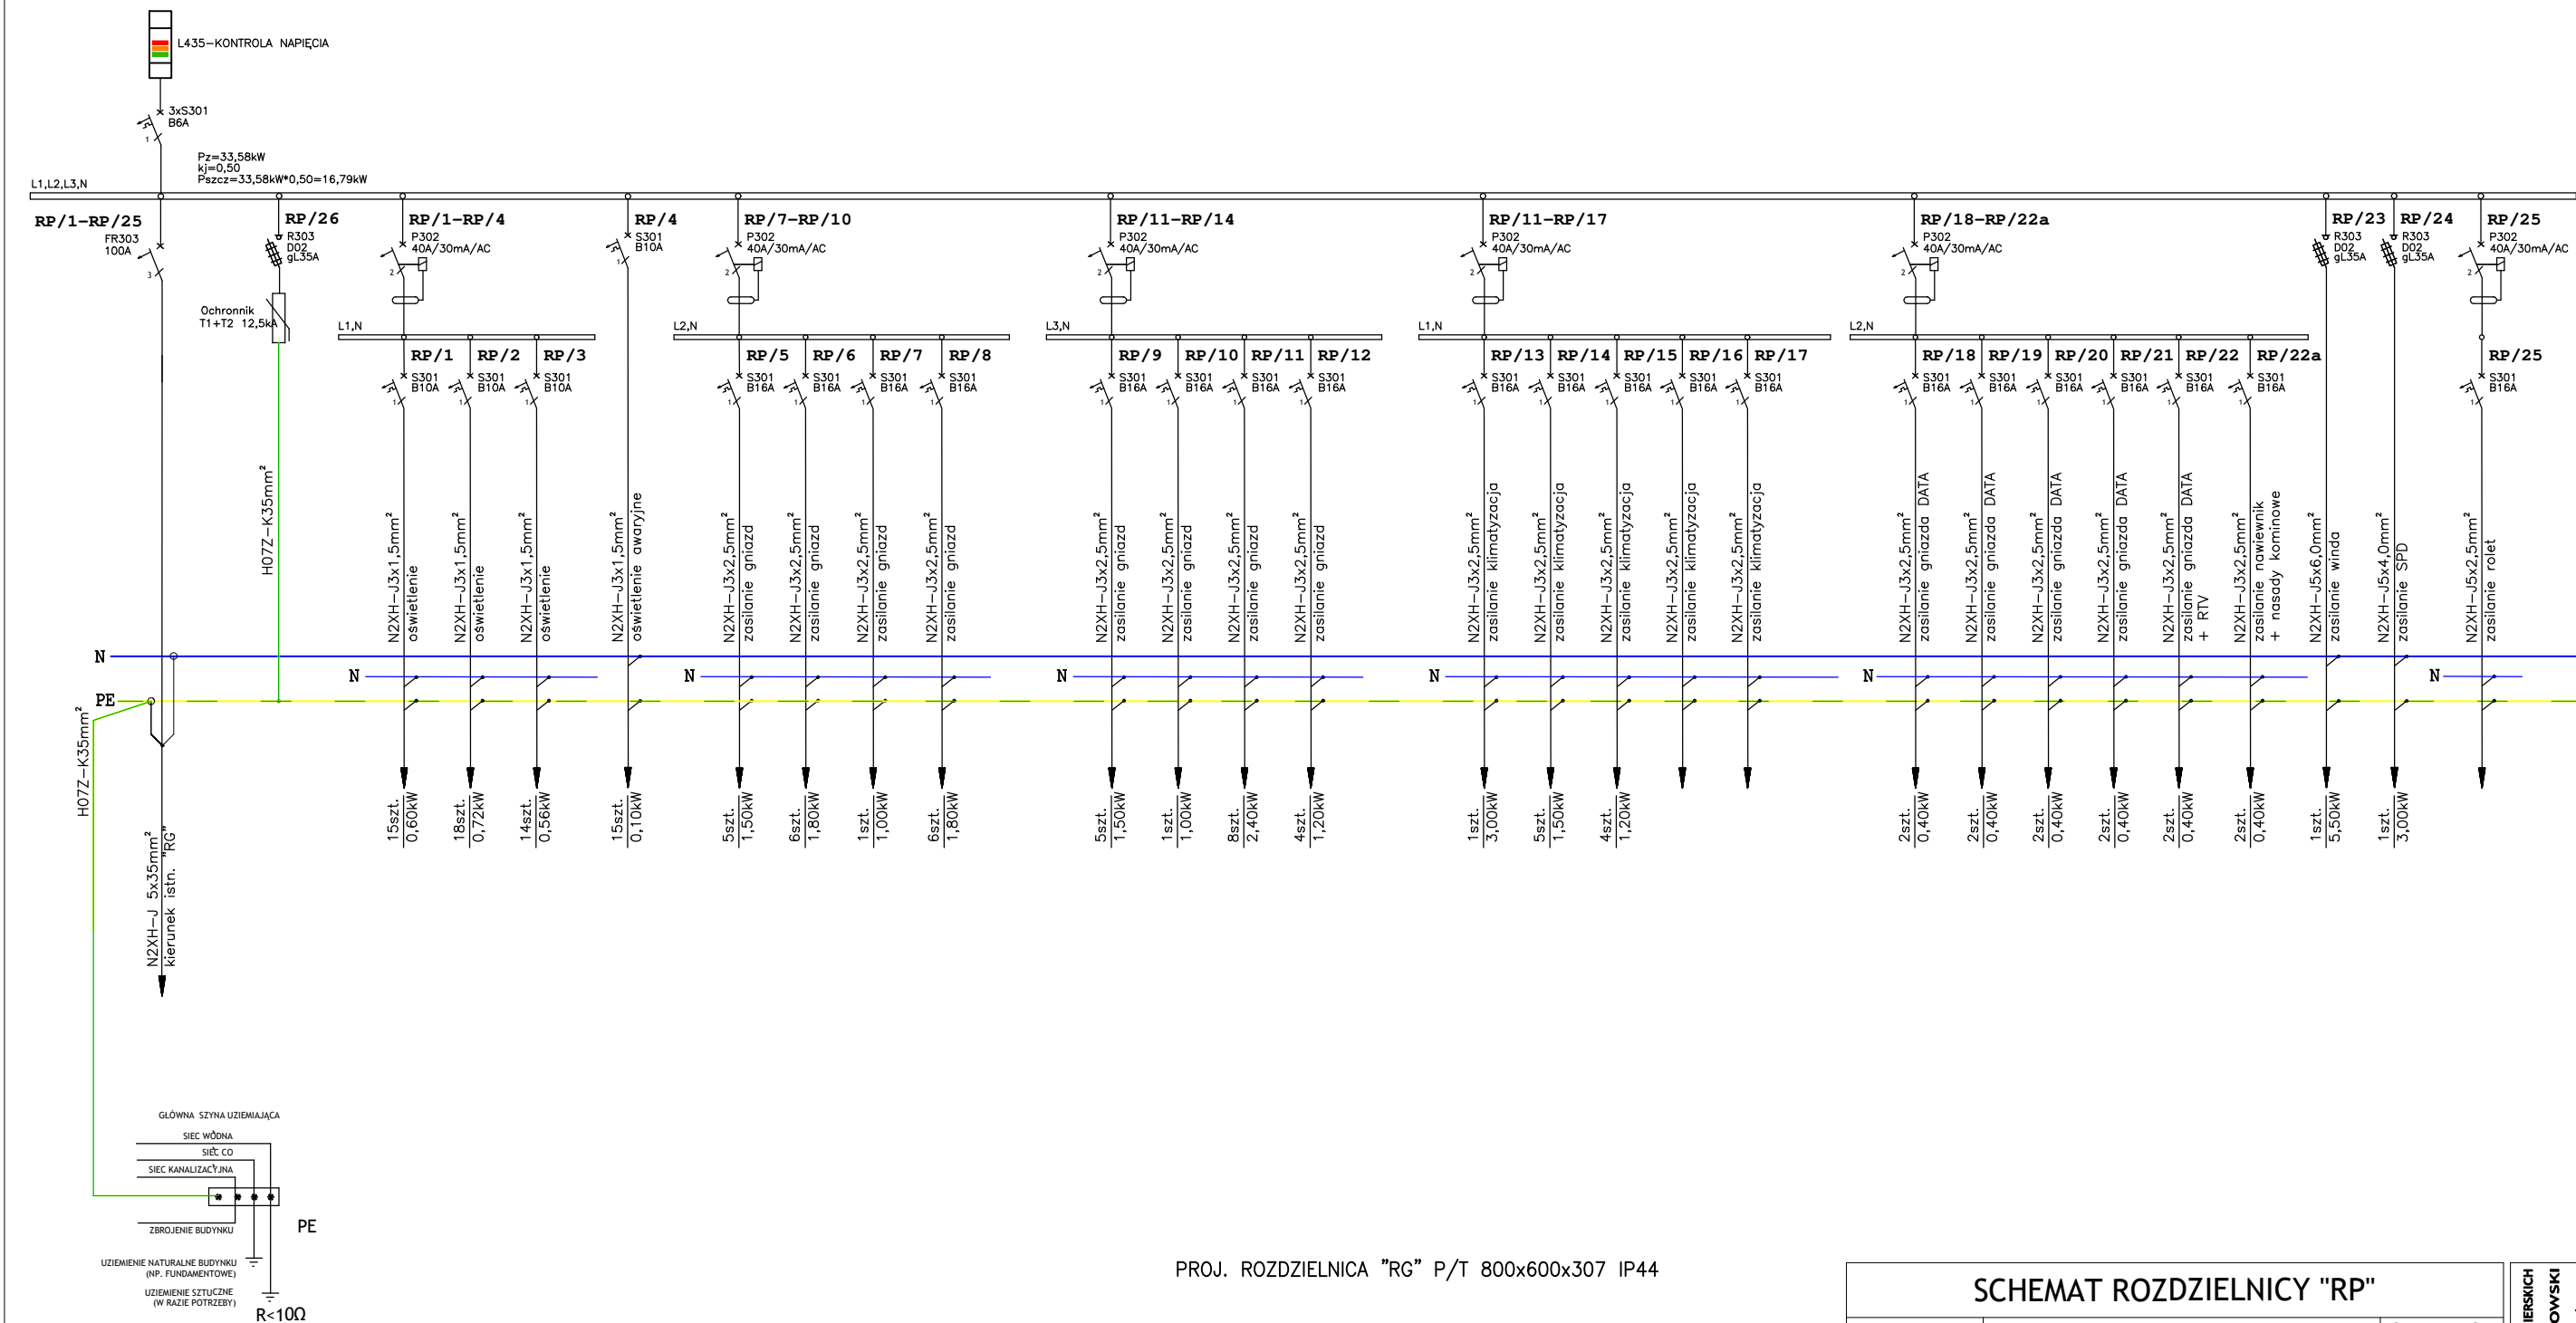

PROJ. ROZDZIELNICA "RG" P/T 800x600x307 IP44

SCHEMAT ROZDZIELNICY "RP"			
OBIEKT	ROZBUDOWA I TERMOMODERNIZACJA BUDYNKU PORADNI PSYCHOLOGICZNO-PEDAGOGICZNEJ	SKALA RYS.: -----	<div>BIURO USŁUG INŻYNIERSKICH JANUSZ GRABOWSKI ul. Bydgoska 2A; 86-100 Świecie tel.: 661 793 740 e-mail: j.grabowski@prokonto.pl</div> <div>BU</div>
ADRES	UL. KLASZTORNA 2, 86-100 ŚWIECIE DZIAŁKA NR 1227/1	DATA: 01.2024 r.	
INWESTOR	PORADNIA PSYCHOLOGICZNO-PEDAGOGICZNA UL. KLASZTORNA 2, 86-100 ŚWIECIE	NR RYS.: E-6	
Projektant mgr inż. Maciej Partyka	Nr uprawnień KUP/0126/PBE/19 w spec. elektrycznej bez ograniczeń	Branża ELEKTRYCZNA	Podpis