


Jednostka ewidencyjna: gm_Barzewo

Obręb: REJCZYCHY ZALESIE

Mapa w skali 1:400

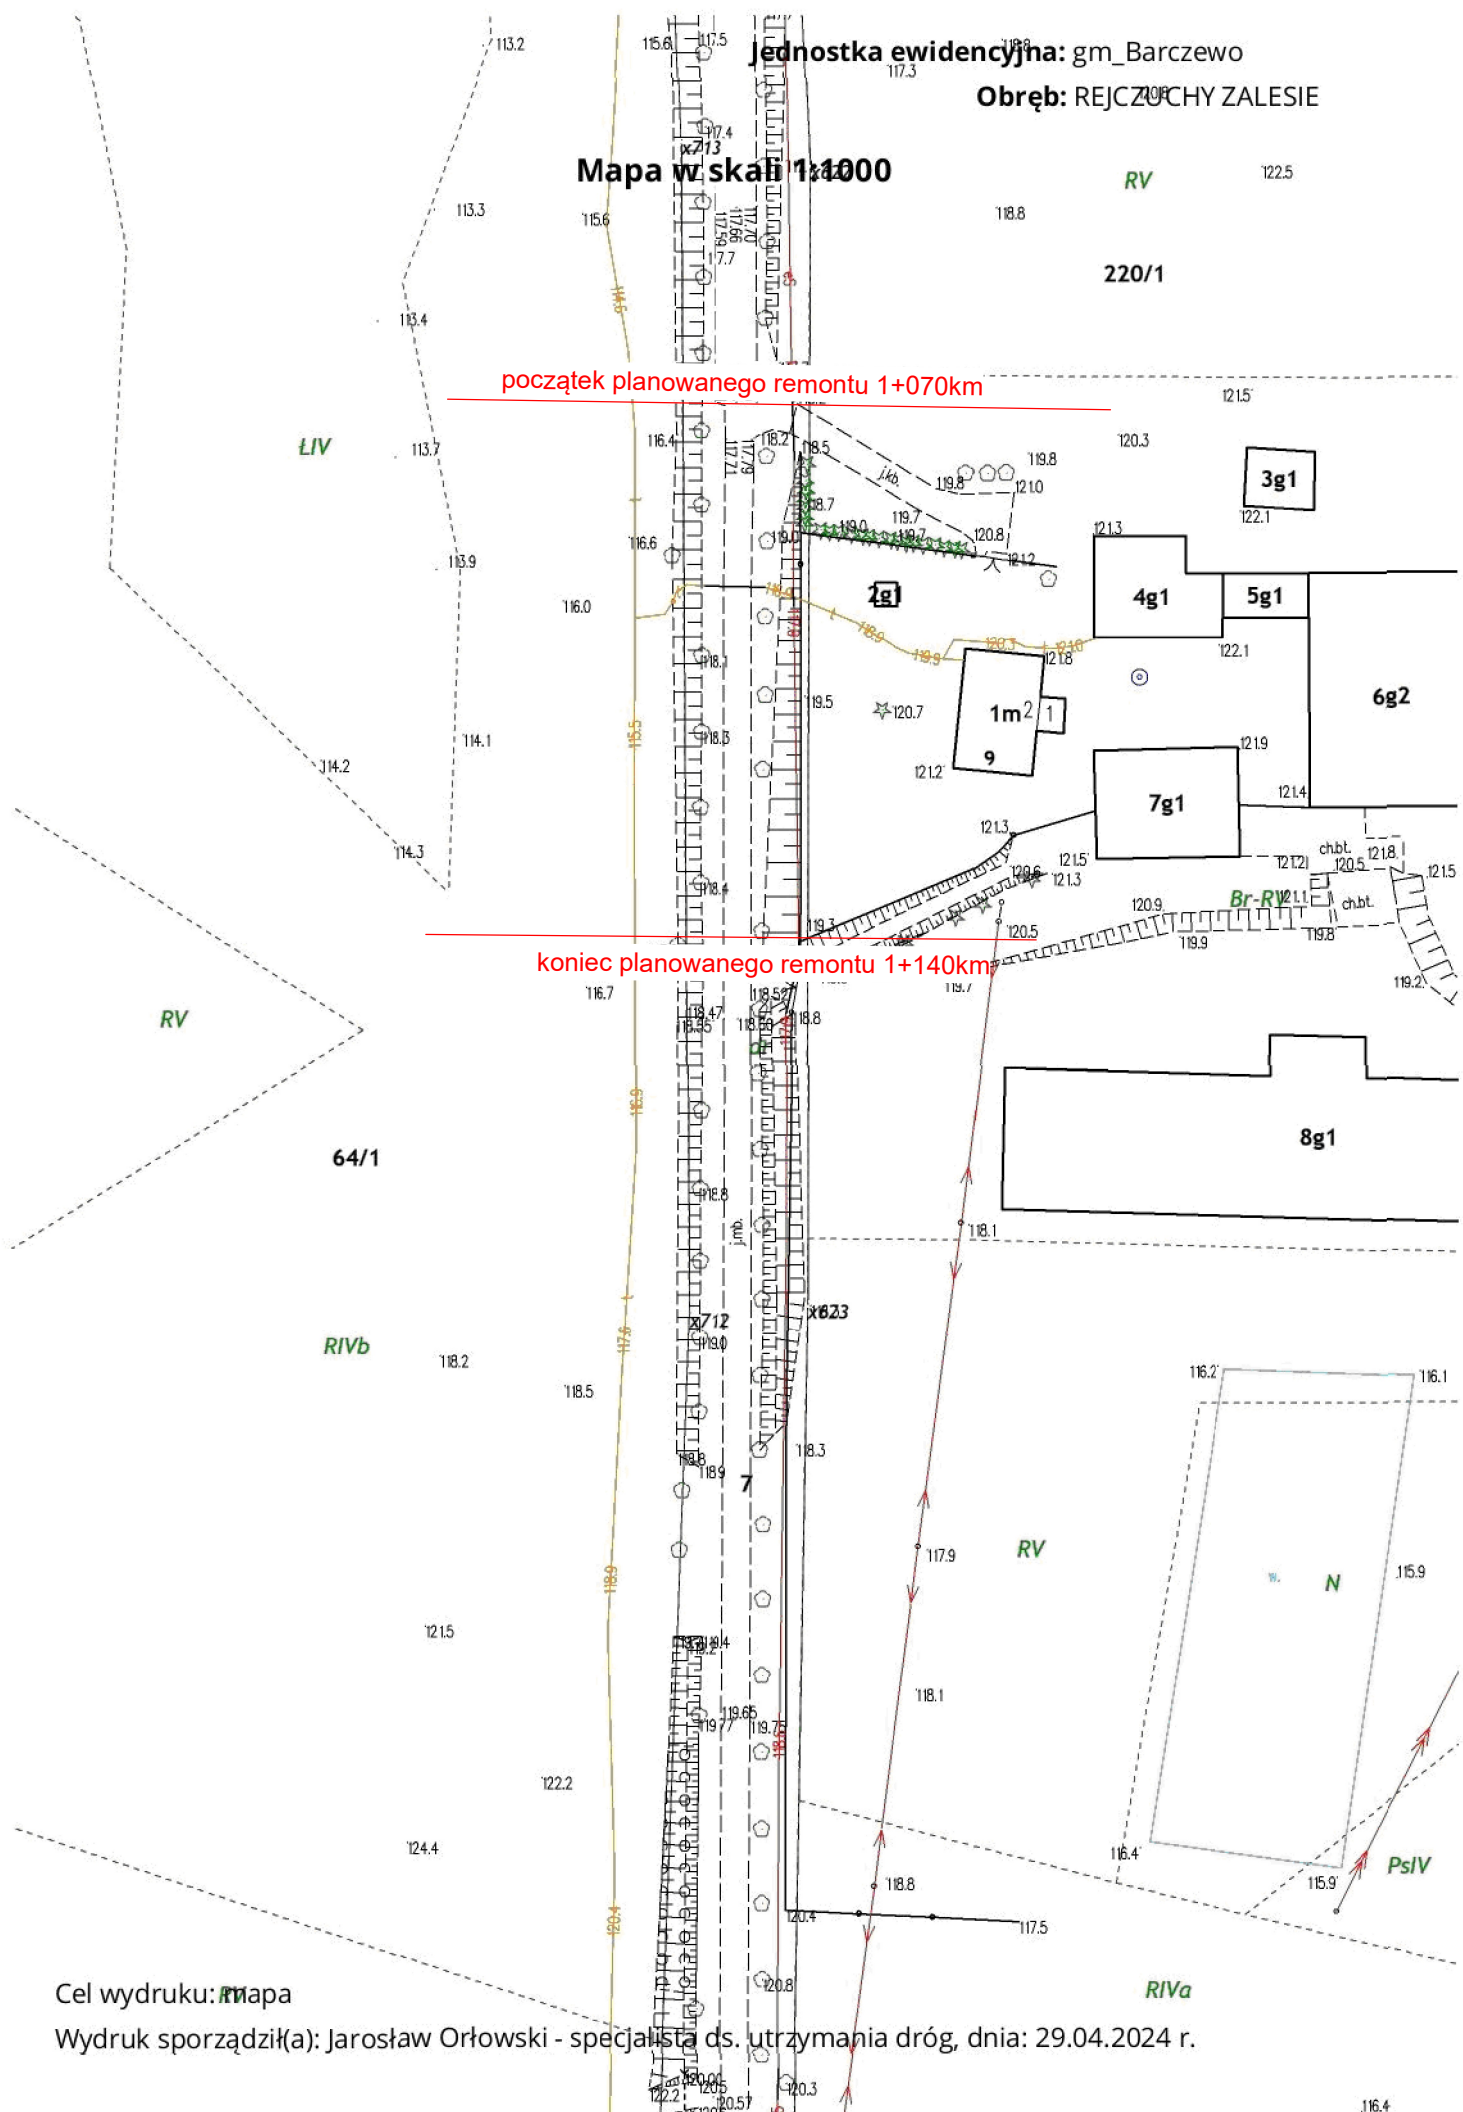

początek planowanego remontu 1+070km

koniec planowanego remontu 1+140km

Cel wydruku: mapa

Wydruk sporządził(a): Jarosław Orłowski - specjalista ds. utrzymania dróg, dnia: 29.04.2024 r.