


# BUDYNEK KOPERNIKA 14 RZUT POŁACI DACHU

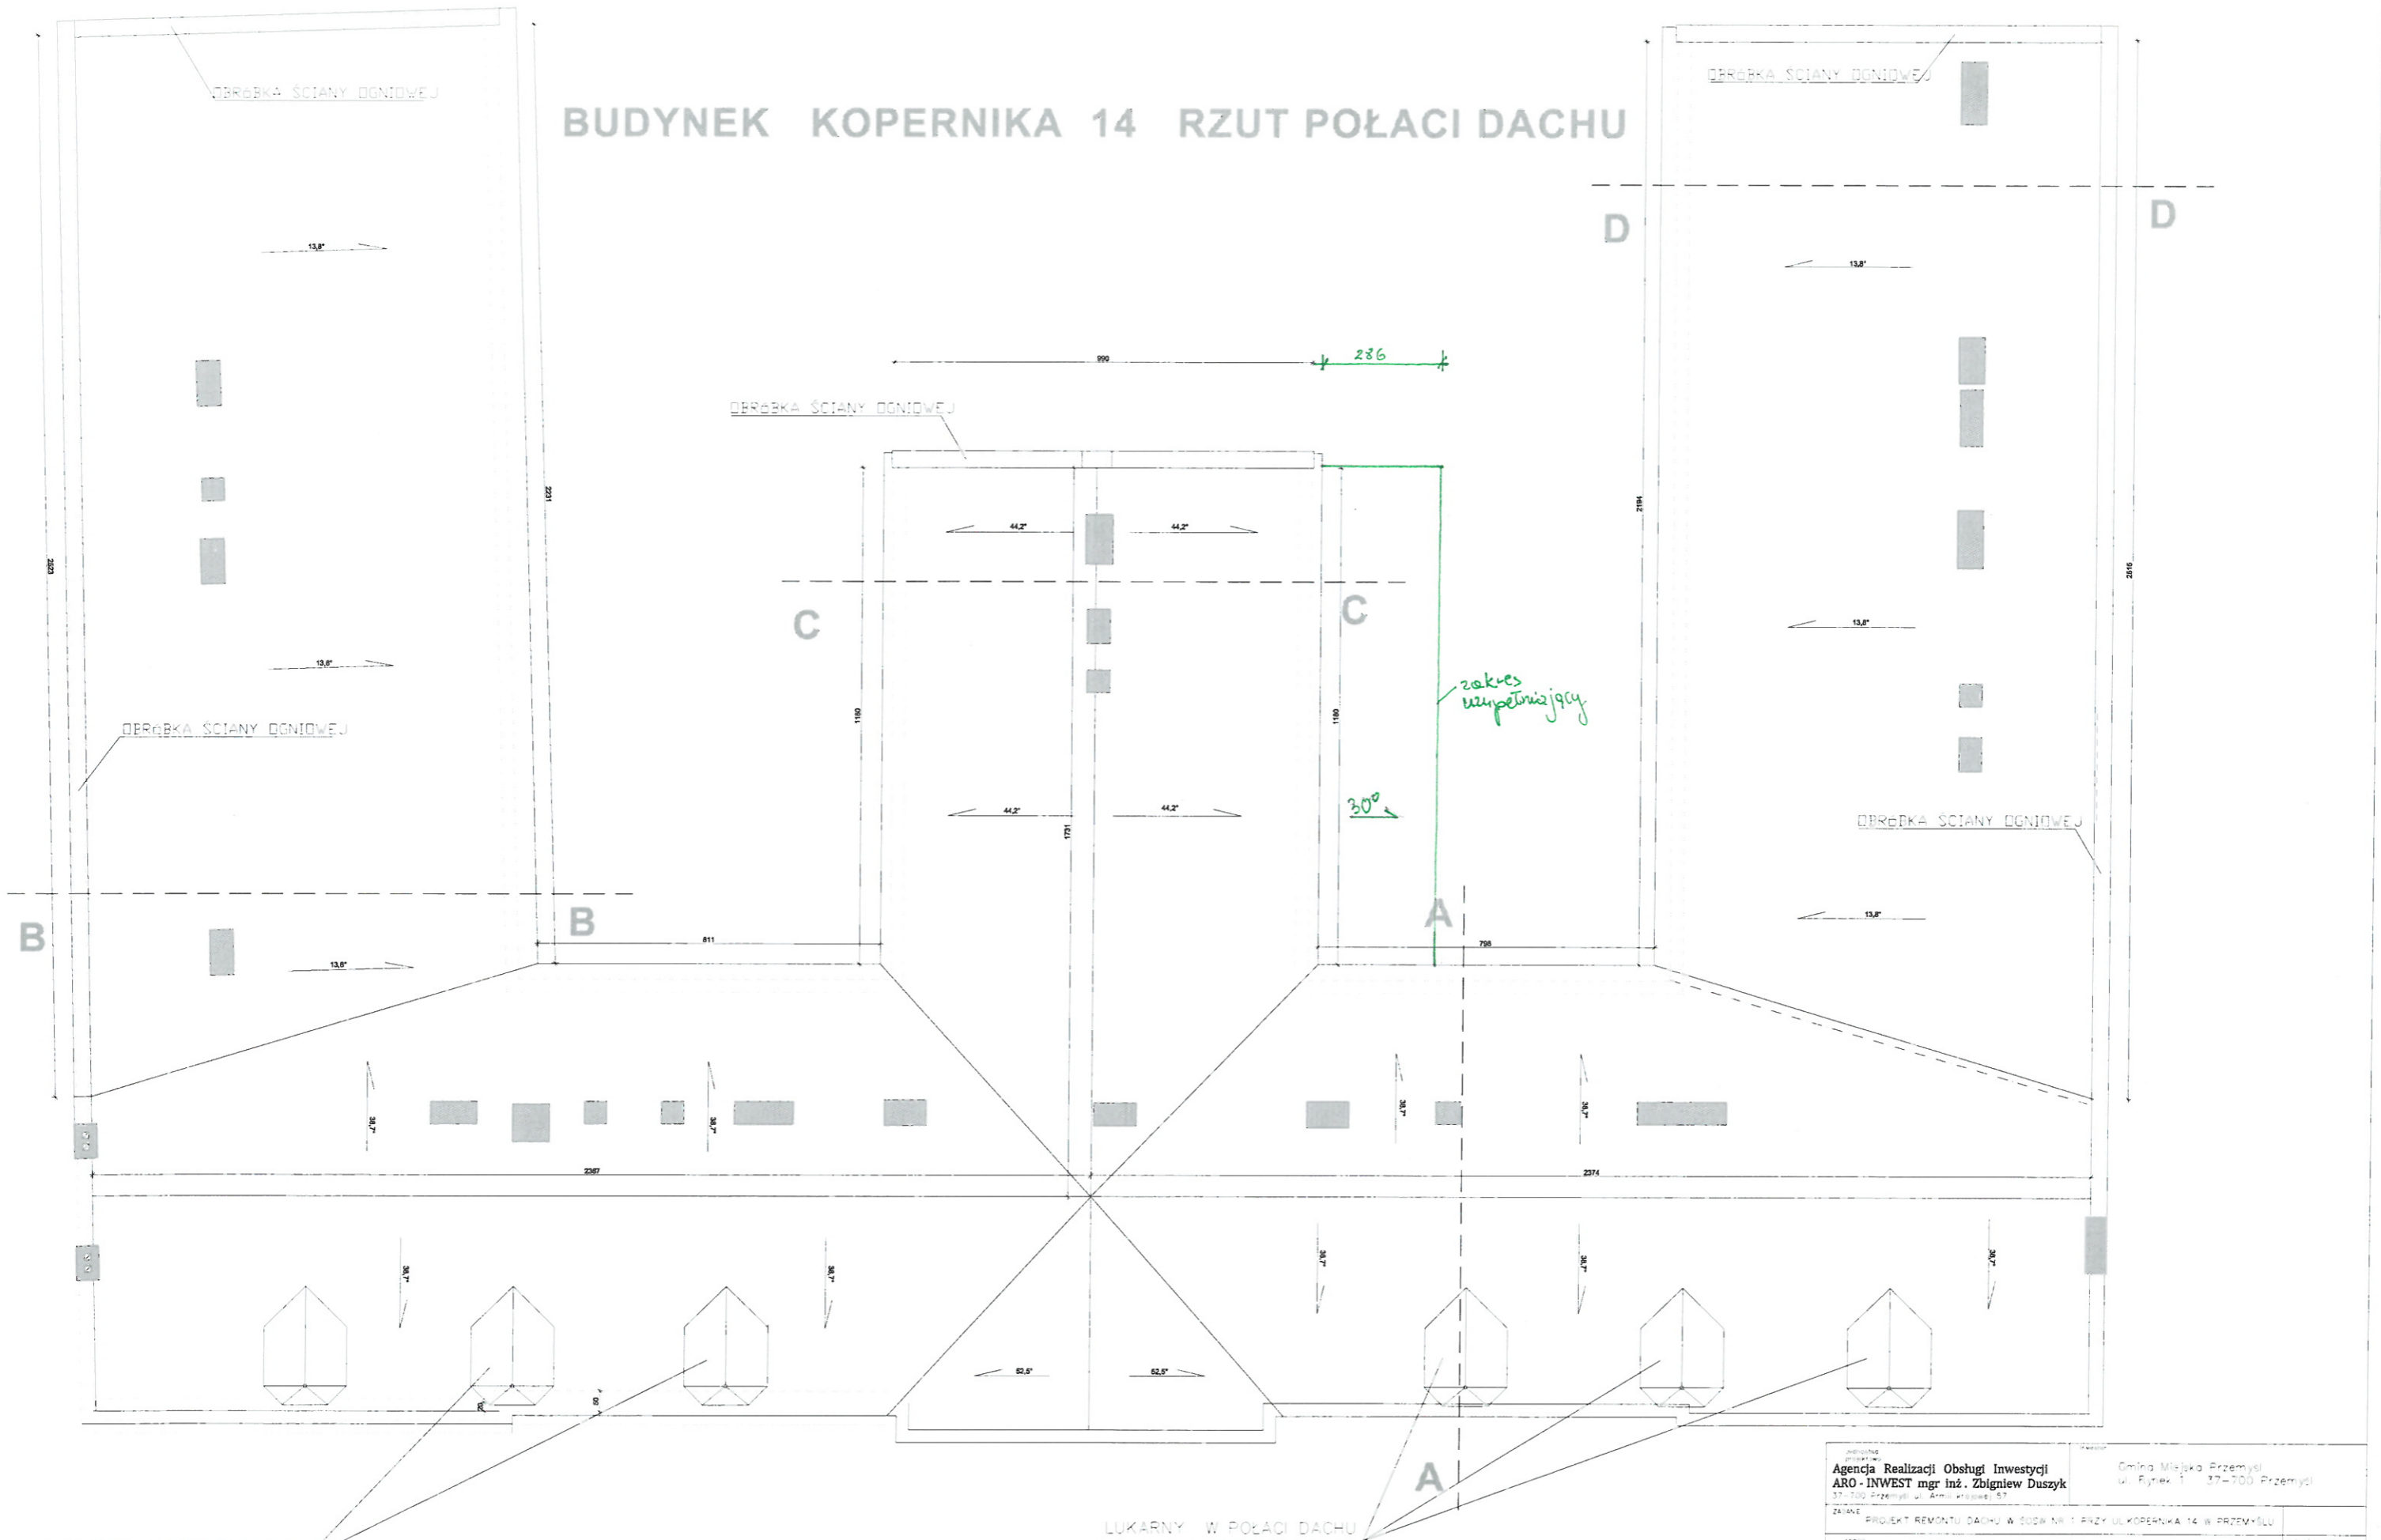

LUKARNY W POŁACI DACHU

— CZAPKI NA TRZONACH KOMINOWYCH

LUKARNY W POŁACI DACHU

Agencja Realizacji Obsługi Inwestycji <b>ARO-INWEST</b> mgr Inż. Zbigniew Duszyk 37-700 Przemysł ul. Armii Krajowej 57			Gmina Miejska Przemysł ul. Rynek 1 37-700 Przemysł	
ZADANIE				
PROJEKT REMONTU DACHU W SODR NR 1 PRZY UL. KOPERNIKA 14 W PRZEMYSŁU				
ADRES			ZP/12/2023	
UL. KOPERNIKA 14 37-700 PRZEMYSŁ				
Tytuł: PLAN				
RZUT POŁACI DACHU Z GÓRY - <i>uzupełniający</i>				
FUNKCJA			MIEJSCOWOŚĆ	
MGR INŻ. ZBIGNIEW DUSZYK			UL. RYNEK 1	
PROJEKTOWAŁ			INŻENIER	
mgr inż. arch. C. Malawski			mgr inż. Zbigniew Duszyk	
AUTORYZACJA			DATA	
mgr inż. arch. C. Malawski			02/VI/2023	
SKALA 1:100				
Lp. 9				