


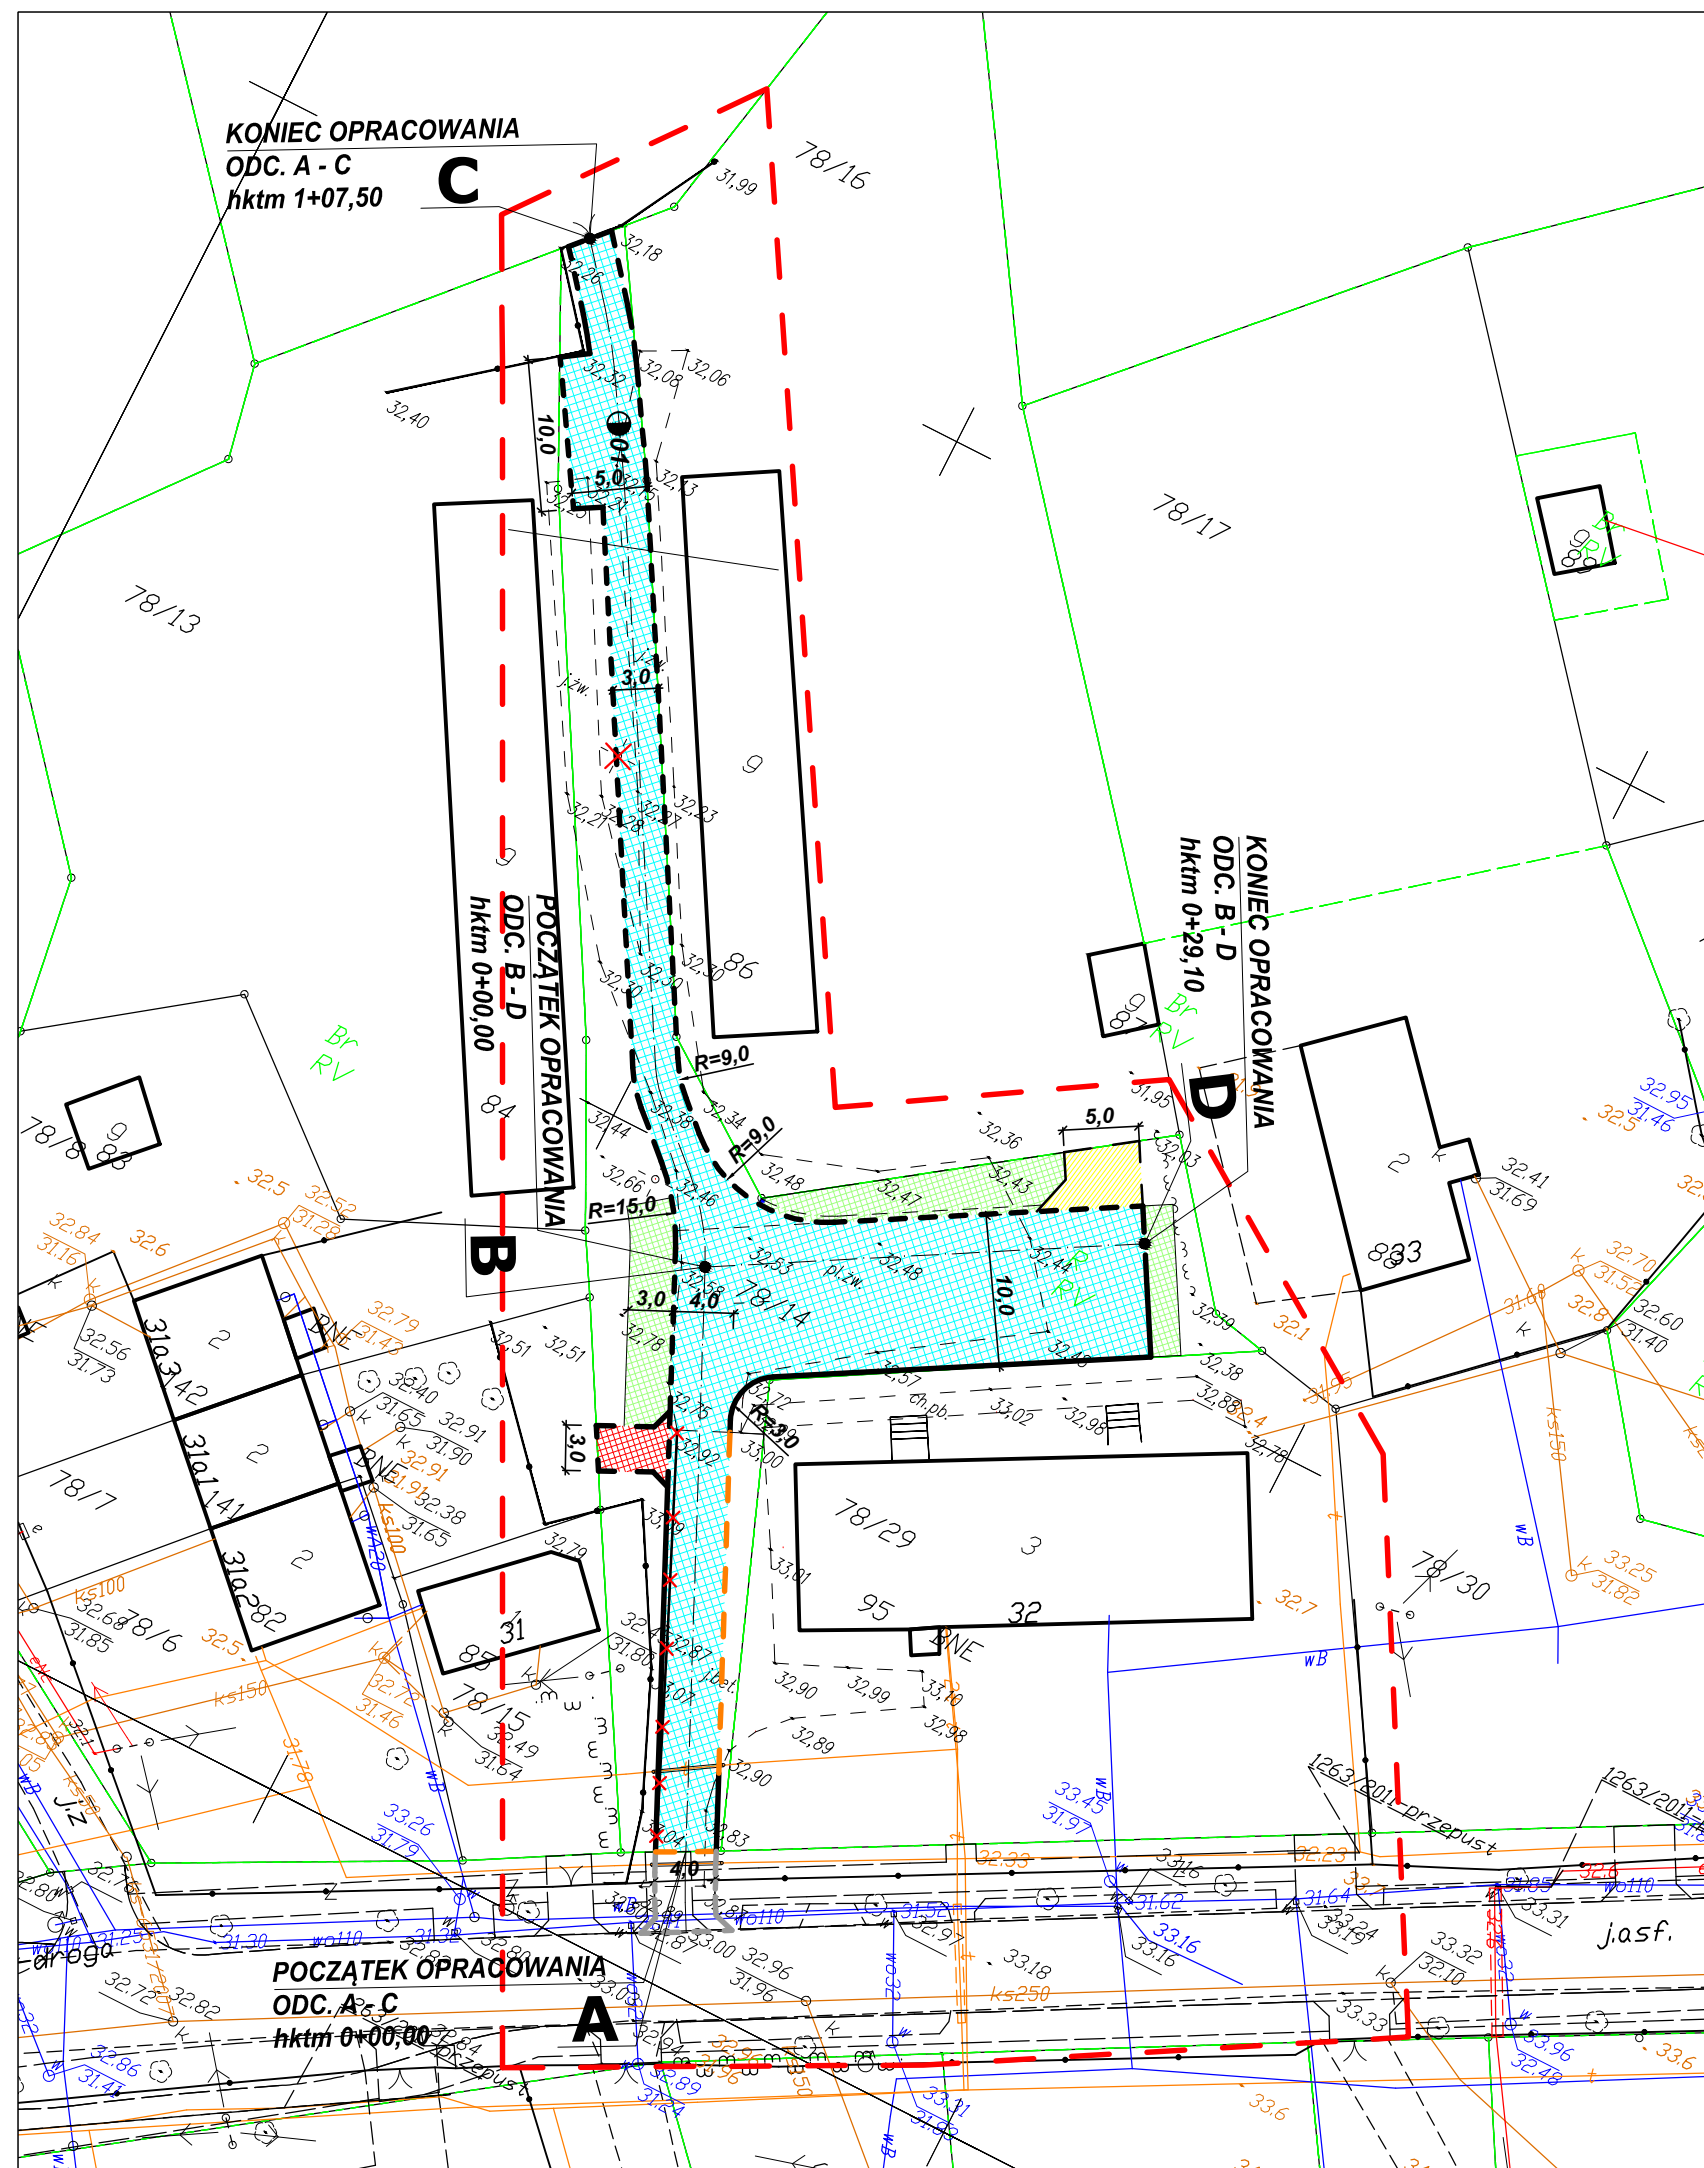







**SKALA 1:500****SKALA 1:500**

**Przebudowa pasa drogowego drogi gminnej  
na dz. nr 78/14 obręb Dunowo w miejscowości Dunowo.**



**Legenda:**

- |   |   |
|---|---|
|  | <b><i>oś projektowanej drogi do przebudowy</i></b>                      |
|  | <b><i>projektowane krawężnik betonowy typu ulicznego</i></b>            |
|  | <b><i>projektowane krawężnik betonowy najazdowy</i></b>                 |
|  | <b><i>projektowany opornik betonowy wtopiony</i></b>                    |
|  | <b><i>projektowana nawierzchni z płyt ażurowych</i></b>                 |
|  | <b><i>projektowane utwardzenie z kruszywa</i></b>                       |
|  | <b><i>projektowane utwardzenie z pozyskanej na miejscu trylinki</i></b> |
|  | <b><i>proj. zieleń - humusowanie z obsianiem nasionami traw</i></b>     |

*Usługi Projektowe Tomasz Ofierzyński*

ul. Mieszka I-go 5A, 75-124 Koszalin, tel.: (094) 341-14-24, NIP 669-216-58-83 e-mail: drogi@sykoma.com.pl

Inwestor	Gmina Świeszyno, Świeszyno 71, 76-024 Świeszyno			SKALA 1:500
Obiekt	Przeb. pasa drogowego dr. gminnej na dz. nr 78/14 obr. Dunowo w m. Dunowo.			
Nazwa rys.	Plan sytuacyjny dróg			RYSUNEK NR 1
Opracował	inż. Tomasz Oferzyński			
				DATA listopad 2018

SKALA 1:500

RYSUNEK NR	1
------------	---

DATA	listopad 2018
------	---------------