


Zasilanie ze SOU nr  
30110332-041  
ze stacji 05-0008 Stare Oborzyska

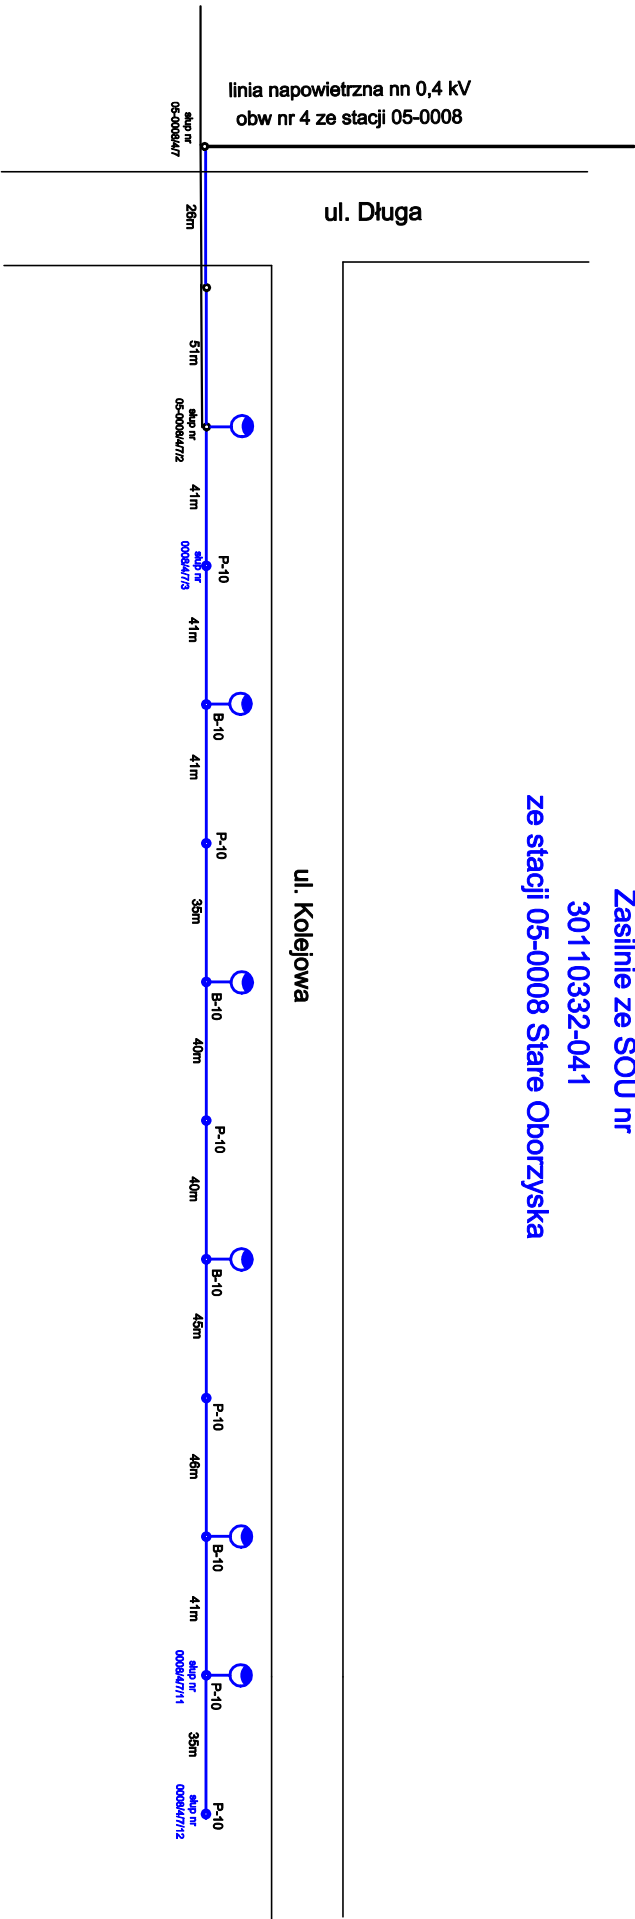

OZNACZENIA:

- przewód AsXSn 2x25 mm<sup>2</sup> do demontażu dł. 482 m
- słupy oświetleniowe ŻN do demontażu 10 szt.
- oprawa oświetleniowa sodowa do demontażu 6 szt.



Temat: Oświetlenie uliczne ENEA Oświetlenie sp. z o.o.  
przy ul. Kolejowej w Starych Oborzyskach  
do demontażu - schemat

Lokalizacja: Stare Oborzyska ul. Kolejowa

Data: czerwiec 2023

Sporządził: Bronisław Nadobnik