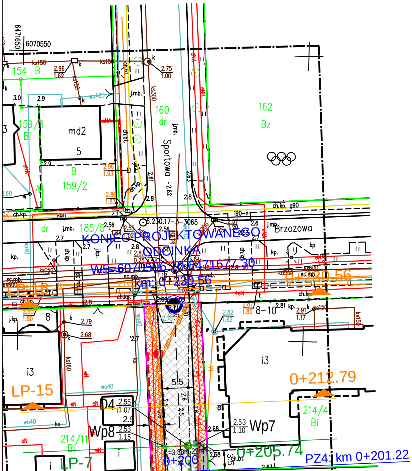
Sportowa
Brzozowa
KONIEC PROJEKTOWANEGO ODCINKA
W5=6070506.10;6471677.30
km 0+230.56
0+230.56
0+212.79
0+205.74
0+200
PZ41 km 0+201.22
LP-15
LP-16
LP-7
Wp7
Wp8
162
Bz
160
dr
154
B
159/3
Bi
159/2
B
185/5
dr
214/4
Bi
214/11
Bi
md2
5
i3
6.230.17-3-3065
6070550
6471650

woj. pomorskie
pow. lęborski
gm. Łeba, ident. G220802_1
obr. 2, ident. 0002
dz. – według zakresu
ID: 6640.1327.2020
Układ współrzędnych XY – 2000, strefa 6
Układ wys. : Amsterdam – PL-EVRF2007-NH

		zakres aktualizacji
stan aktualizacji na dzień :	10	września 2020r.
data opracowania mapy :	16	września 2020r.

Wykonanie niniejszej mapy nie było poprzedzone odszukaniem znaków granicznych oraz ustaleniami dotyczącymi ewentualnych służebności gruntowych obciążających grunty położone w granicach inwestycji budowlanej.

Przebieg granic oraz użytków gruntowych pozyskano z bazy PZGiK i jest aktualny na dzień wykonania pomiaru.

Nie wyklucza się istnienia w terenie również urządzeń podziemnych dla których brak było informacji branżowych i nie zostały odnalezione w czasie inwentaryzacji geodezyjnej i pomiaru syt-wys.

W zakresie opracowania mapy znajdują sie prawem chronione punkty osnowy geodezyjnej: 6.230.17-3-3065, 6.230.17-3-3079.

Mapa do celów projektowych

SKALA 1 : 500

Sporządzona na podstawie kopii mapy zasadniczej
oraz na podstawie pomiaru uzupełniającego przeprowadzonego w m-cu wrześniu 202
Wykonawca: Przedsiębiorstwo Usług Geodezyjnych " SURVEYOR" w Lęborku
kier. rob. geod. upr. Sławomir Gorloff Nr Upr. 12338, zakres 1, 2

SŁAWOMIR GORLOFF
GEODETA
Uprawnienia Zawodowe 12338
84-300 Lębork, ul. Beniowskiego 10
tel. +48 502 236 588

PRZEDSIĘBIORSTWO USŁUG GEODEZYJNYCH
» SURVEYOR «
Białoskórski & Gorloff
84-300 LĘBORK, ul. Armii Krajowej 32/6
tel./fax 0-59 862 88 30, 0-502 541 567
REGON 770519237 NIP 841-10-02-884

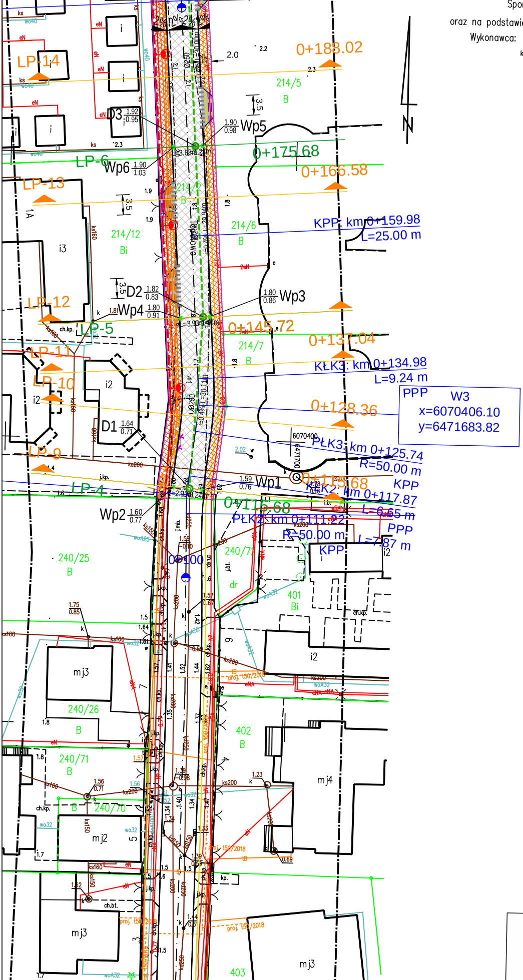

0+188.02
0+175.68
0+166.58
KPP: km 0+159.98
L=25.00 m
0+145.72
0+137.04
KŁK3: km 0+134.98
L=9.24 m
PPP W3
x=6070406.10
y=6471683.82
0+128.36
PŁK3: km 0+125.74
R=50.00 m
KPP
0+115.68
KŁK2: km 0+117.87
L=6.65 m
PPP
PŁK2: km 0+111.22
R=50.00 m
L=7.87 m
KPP
0+100
Wp1
Wp2
Wp3
Wp4
Wp5
Wp6
D1
D2
D3
LP-4
LP-5
LP-6
LP-9
LP-10
LP-11
LP-12
LP-13
LP-14
214/5
214/6
214/7
214/12
240/25
240/26
240/70
240/71
401
402
403
6070400
6471700
Topolowa
N

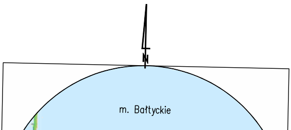

N
m. Bałtyckie

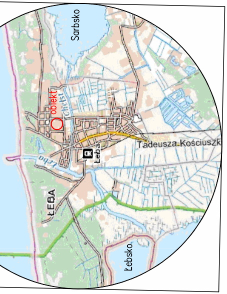
Sarbsko
obiekt
Tadeusza Kościuszk
Łeba
ŁEBA
Łebsko

szkic lokalizacji
skala 1 : 50 000

STAROSTWO POWIATOWE
w LĘBORKU
Wydział Geodezji
Zespół Uzgodnień Dokumentacji Projektowe
dla Powiatu Lęborskiego
84-300 LĘBORK, ul.Czołgistów 5
tel.059 862 18 73, 059 862 39 56

W obszarze objętym opracowaniem map
zawiera usytuowanie wszystkich ważnyc
projektowanych sieci uzbrojenia teren
Lk. 21.09.2020. M. Jan
miejscowość, data, imię i nazwisko, stanowisko, podp

Poświadcza się, że niniejszy dokument został opracowany w wyniku prac geodezyjnych i kartograficznych, których rezultaty zawiera operat techniczny wpisany do ewidencji materiałów państwowego zasobu geodezyjnego i kartograficznego.	
Organ prowadzący państwowy zasób geodezyjny i kartograficzny	STAROSTA LĘBORSKI
Identyfikator ewidencyjny materiału zasobu – operatu technicznego	P.2208.2020.1735
Data wpisania operatu technicznego do ewidencji materiałów zasobu	21.09.2020
Imię, nazwisko i podpis osoby reprezentującej organ	M. Janczak

LEGENDA

OZNACZENIA SYMBOLI

- Oś drogi - odcinek objęty projektem
- Opornik betonowy
- Krawężnik betonowy 15x30 ze światłem +2cm
- Obrzeże betonowe 8x30
- Krawężnik betonowy 15x30
- Projektowany słup oświetleniowy z oprawą oświetlenia ulicznego LED
- Projektowany kabel oświetleniowy
- Projektowany przepust kabli elektrycznych AROT A110PS
- Projektowany przepust kabli teletechnicznych AROT A110PS
- Projektowany kanał technologiczny
- Projektowana kanalizacja deszczowa z wpustami i studzienkami ściekowymi wraz z przykanalikami Ø200

OZNACZENIA NAWIERZCHNI

- Proj. nawierzchnia bitumiczna drogi
- Nawierzchnia chodnika z kostki bet. 8cm

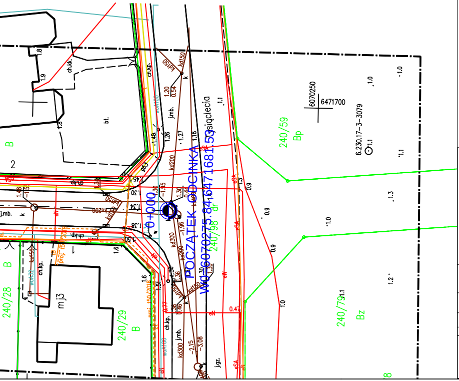
POCZĄTEK ODCINKA
0+000
W1 6070275.84; 6471681.50
ysiąclecia
6070250
6471700
6.230.17-3-3079
240/59
Bp
240/79
Bz
240/29
B
240/28
240/98
dr
mj3
B
2
bt.
ch.kk.
ch.kp.
j.mb.
jgz.
kd150
kd200
kd300
kd400
ks150
ks200

DANE TECHNICZNE

Klasa drogi	D
Dopuszczalny nacisk na oś	100kN
Prędkość projektowa	30 km/h
Kategoria ruchu	KR2
Szerokość drogi	5,5m-6,0m
Szerokość pasa drogowego	zmienna

Projekt:
Przebudowa ul. Topolowej w Łebie

Tytuł opracowania: Plansza zagospodarowania terenu

Data opracowania:	08/2020	Rys. nr: 2_1_DR		Skala: 1:500
Branża	Zespół projektowy	Imię i nazwisko	nr uprawnień	podpis
drogowa	Opracował	M. Piotrowski	———	
	Projektował	L. MATUSIEWICZ	21/Gd/2002	
	Sprawdził	M. KOSIEDOWSKI	53/Gd/97	