

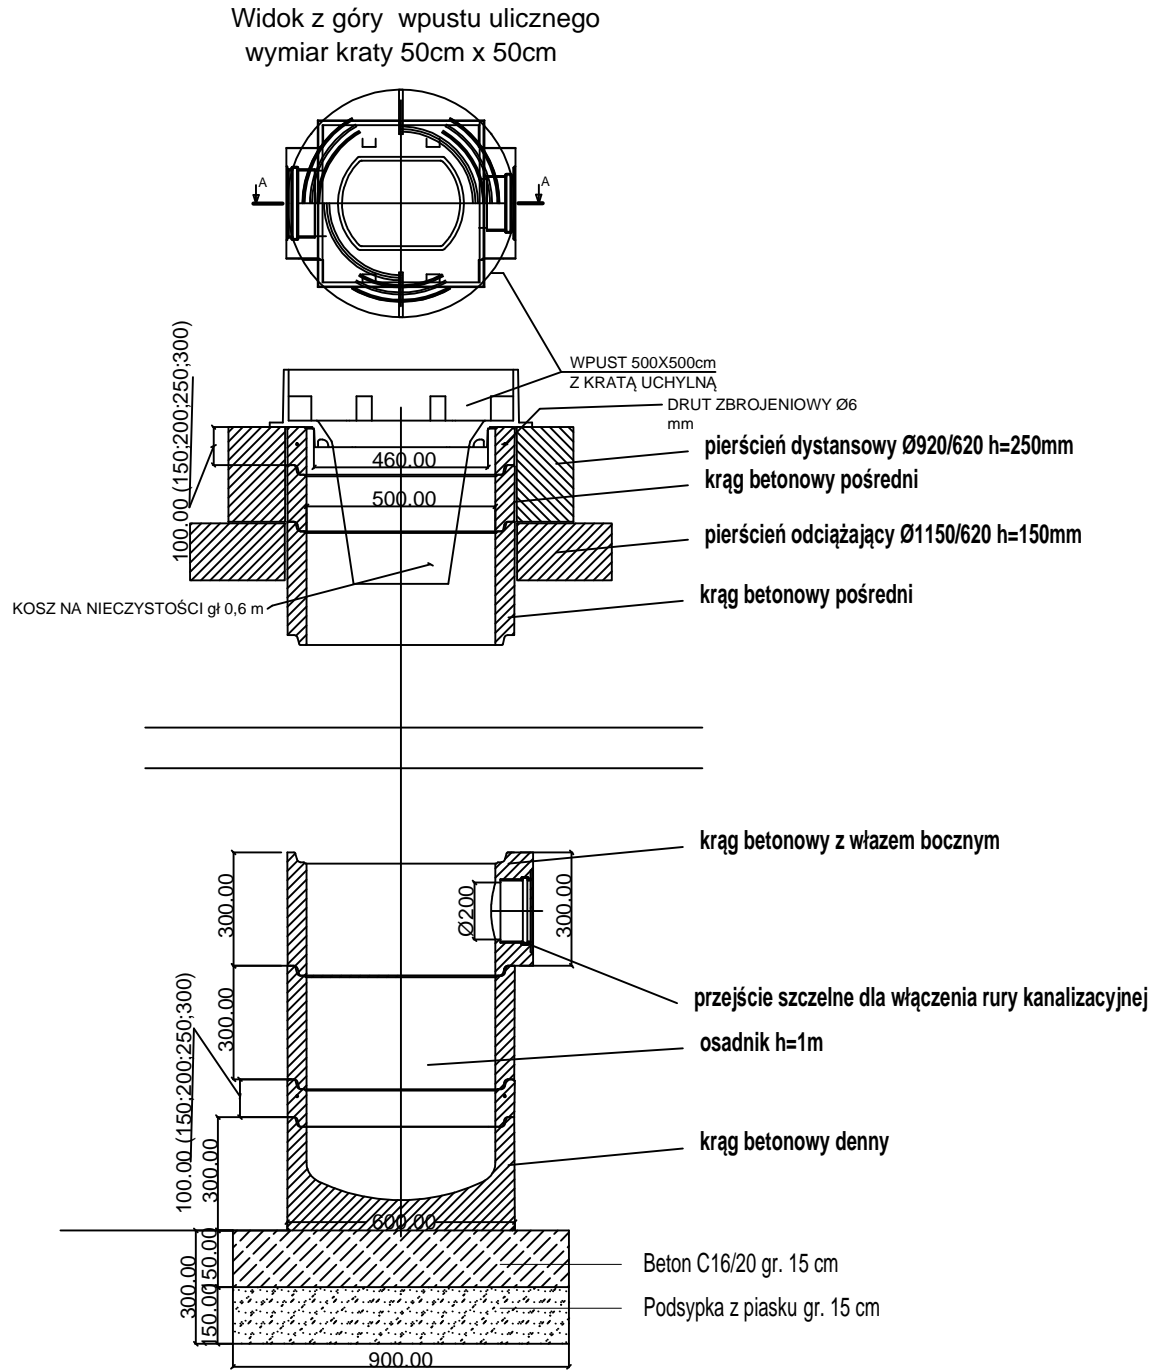


STUDZIENKA ŚCIEKOWA  
z osadnikiem

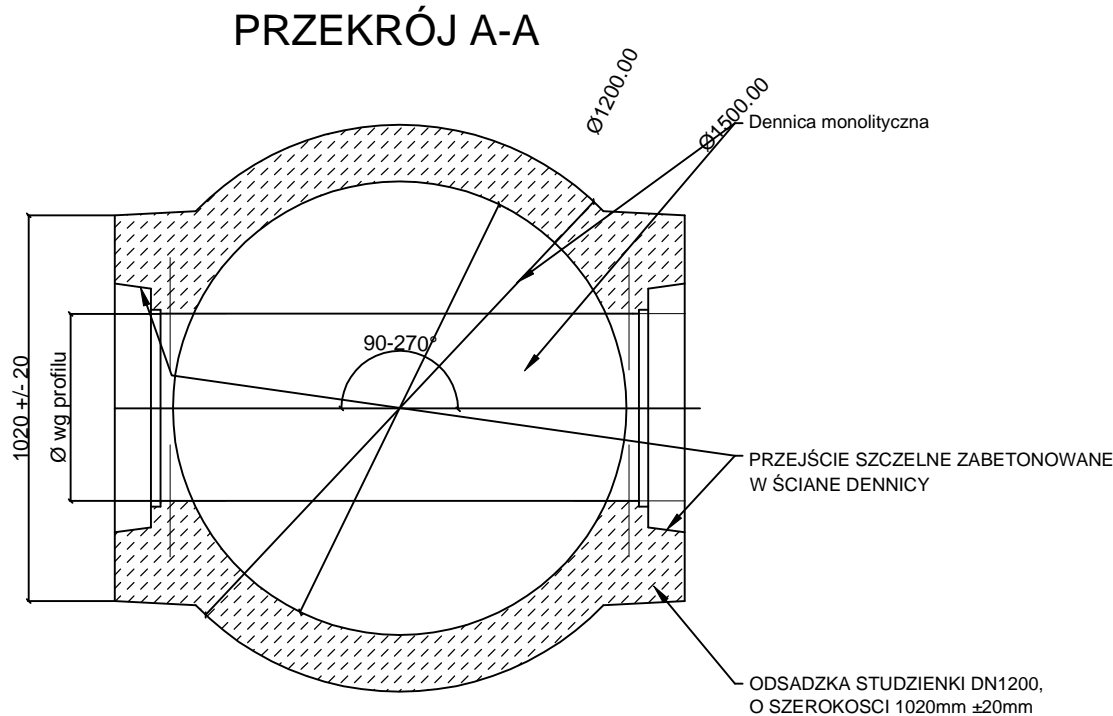

STUDNIA Ø1200

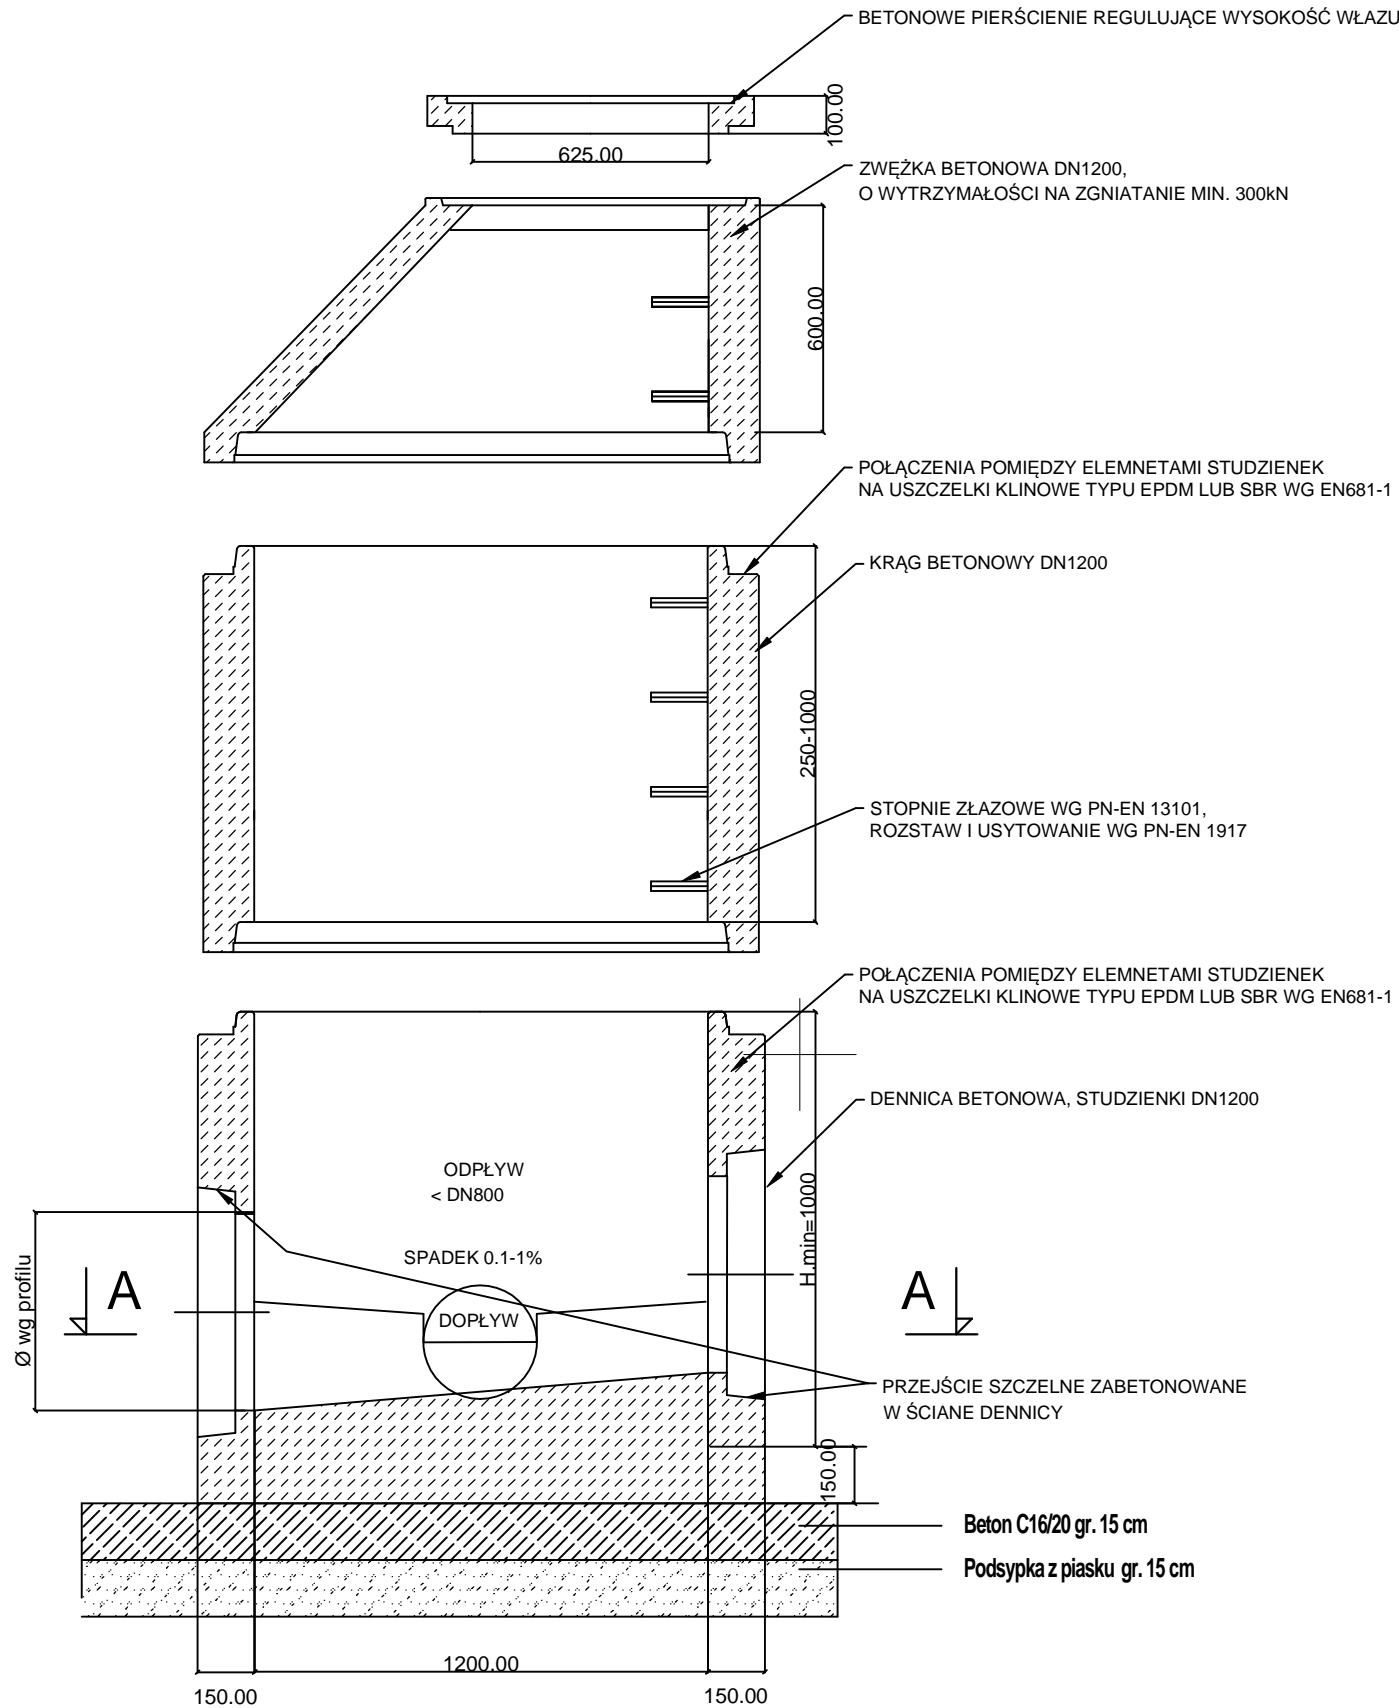

Uwaga: Rzędne dna, terenu, wlotu  
i wylotu według planu i profili

Projekt: <b>Przebudowa ul. Topolowej w Łebie</b>				
Tytuł opracowania: <b>Szczegół studni</b>				
Data opracowania: 07/2020		Rys. nr. 4.1		Skala: 1:20
Branża	Zespół projektowy	Imię i nazwisko	nr uprawnień	podpis
Sanitarna	Opracował	Antonino GRACEFFA		
	Projektował	J. WRÓBLEWSKI	3937/Gd89	
	Sprawdził	S. SZURMAN	287/Gd2002	