

Lipiec 2023r.

Przebudowa drogi powiatowej 5177 E

ul. Słowackiego w Ozorkowie


wykonał: mgr inż. Maciej Tomaszewski; upraw. bud. 10/00/WŁ


SKALA

1:25000


Rys 1/5



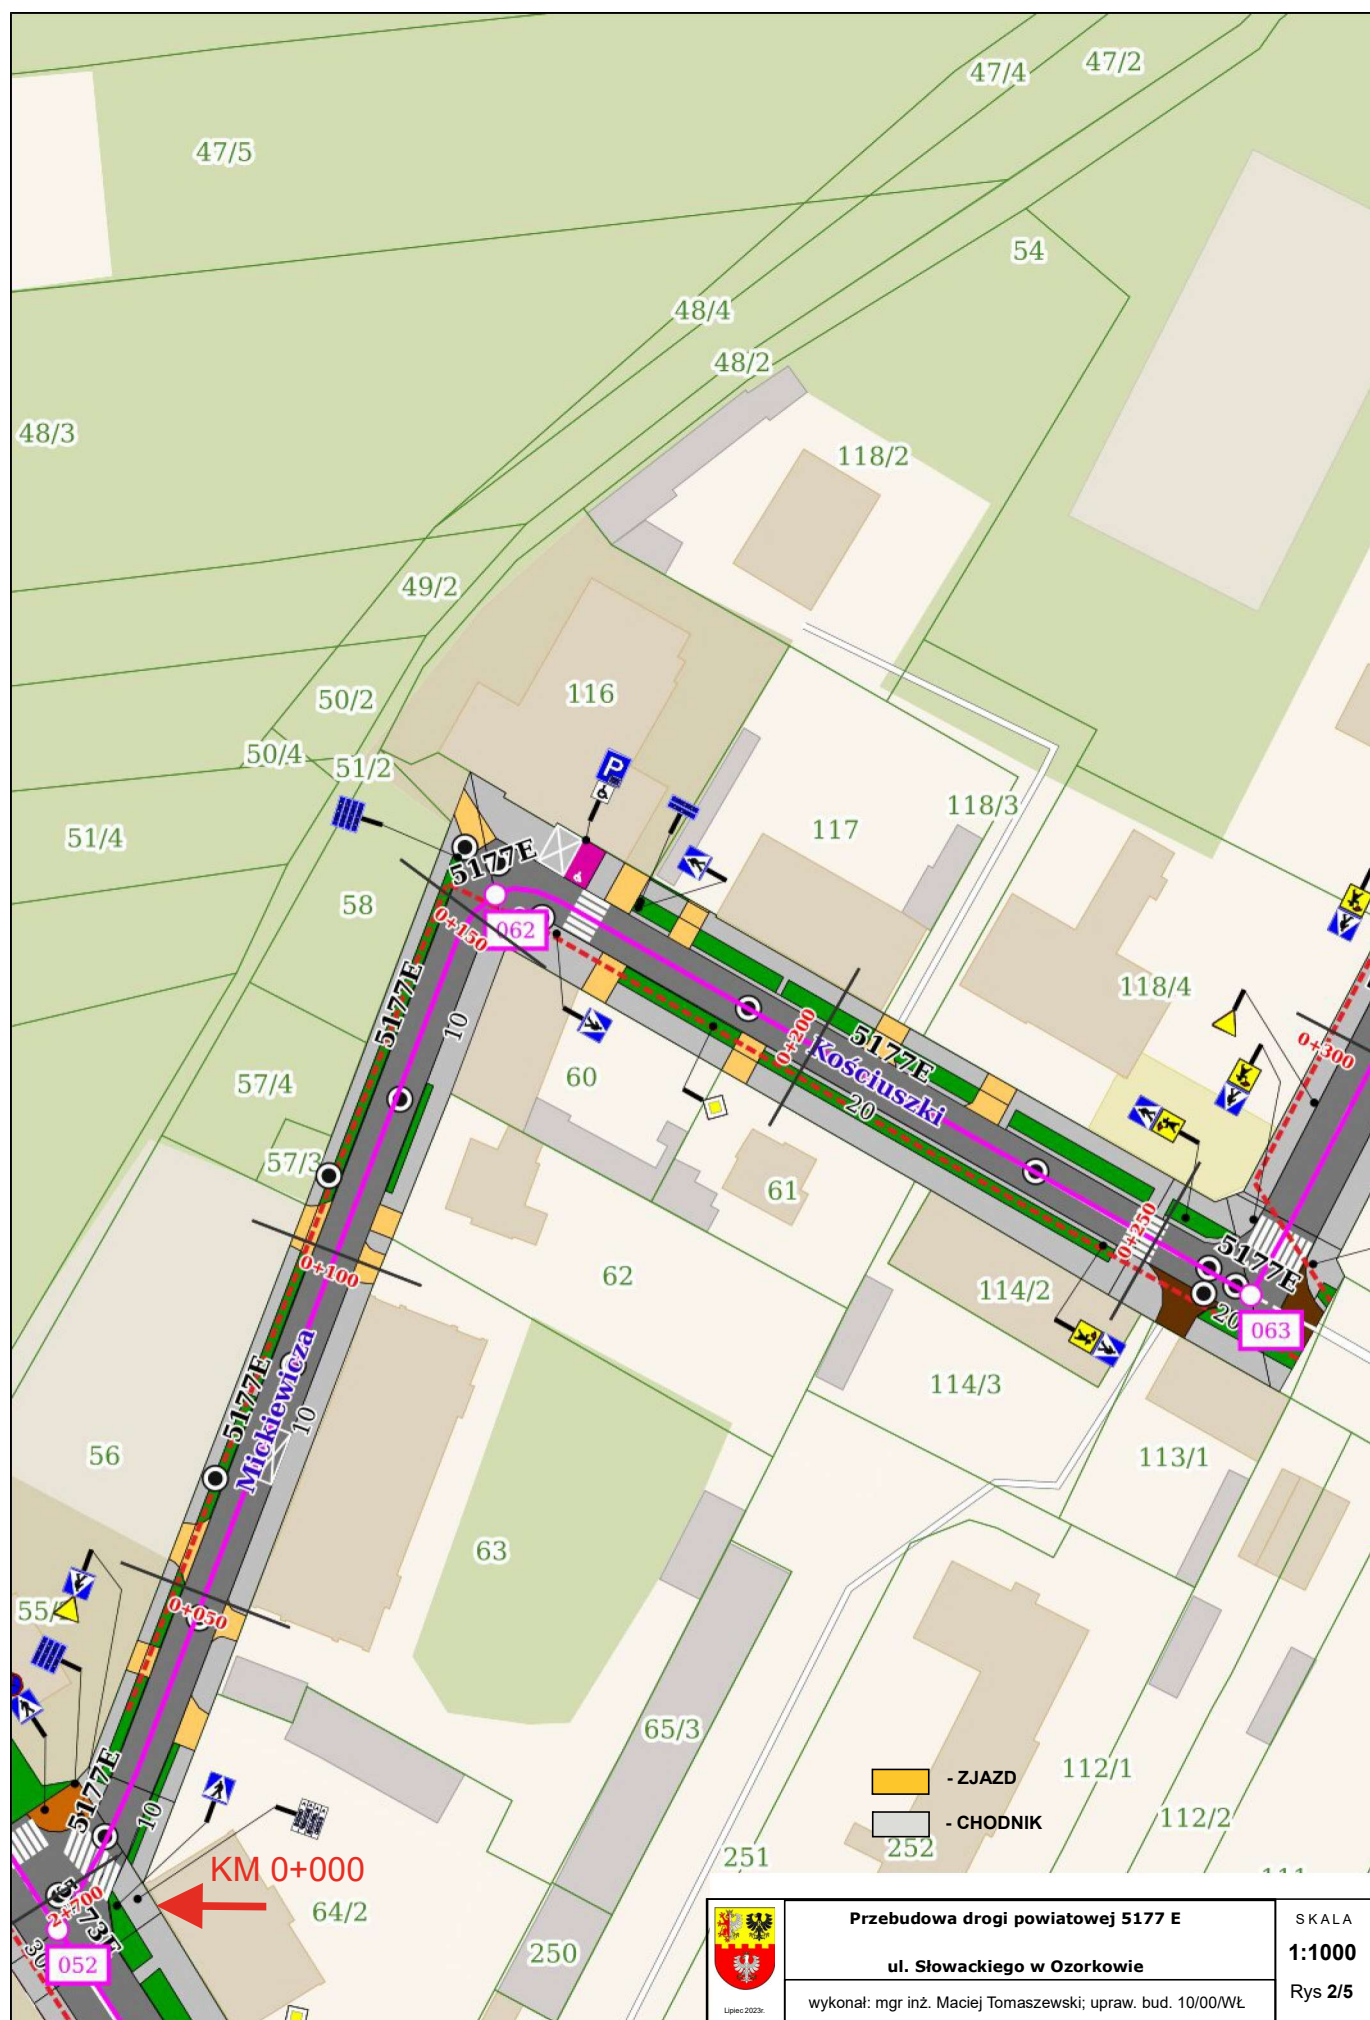

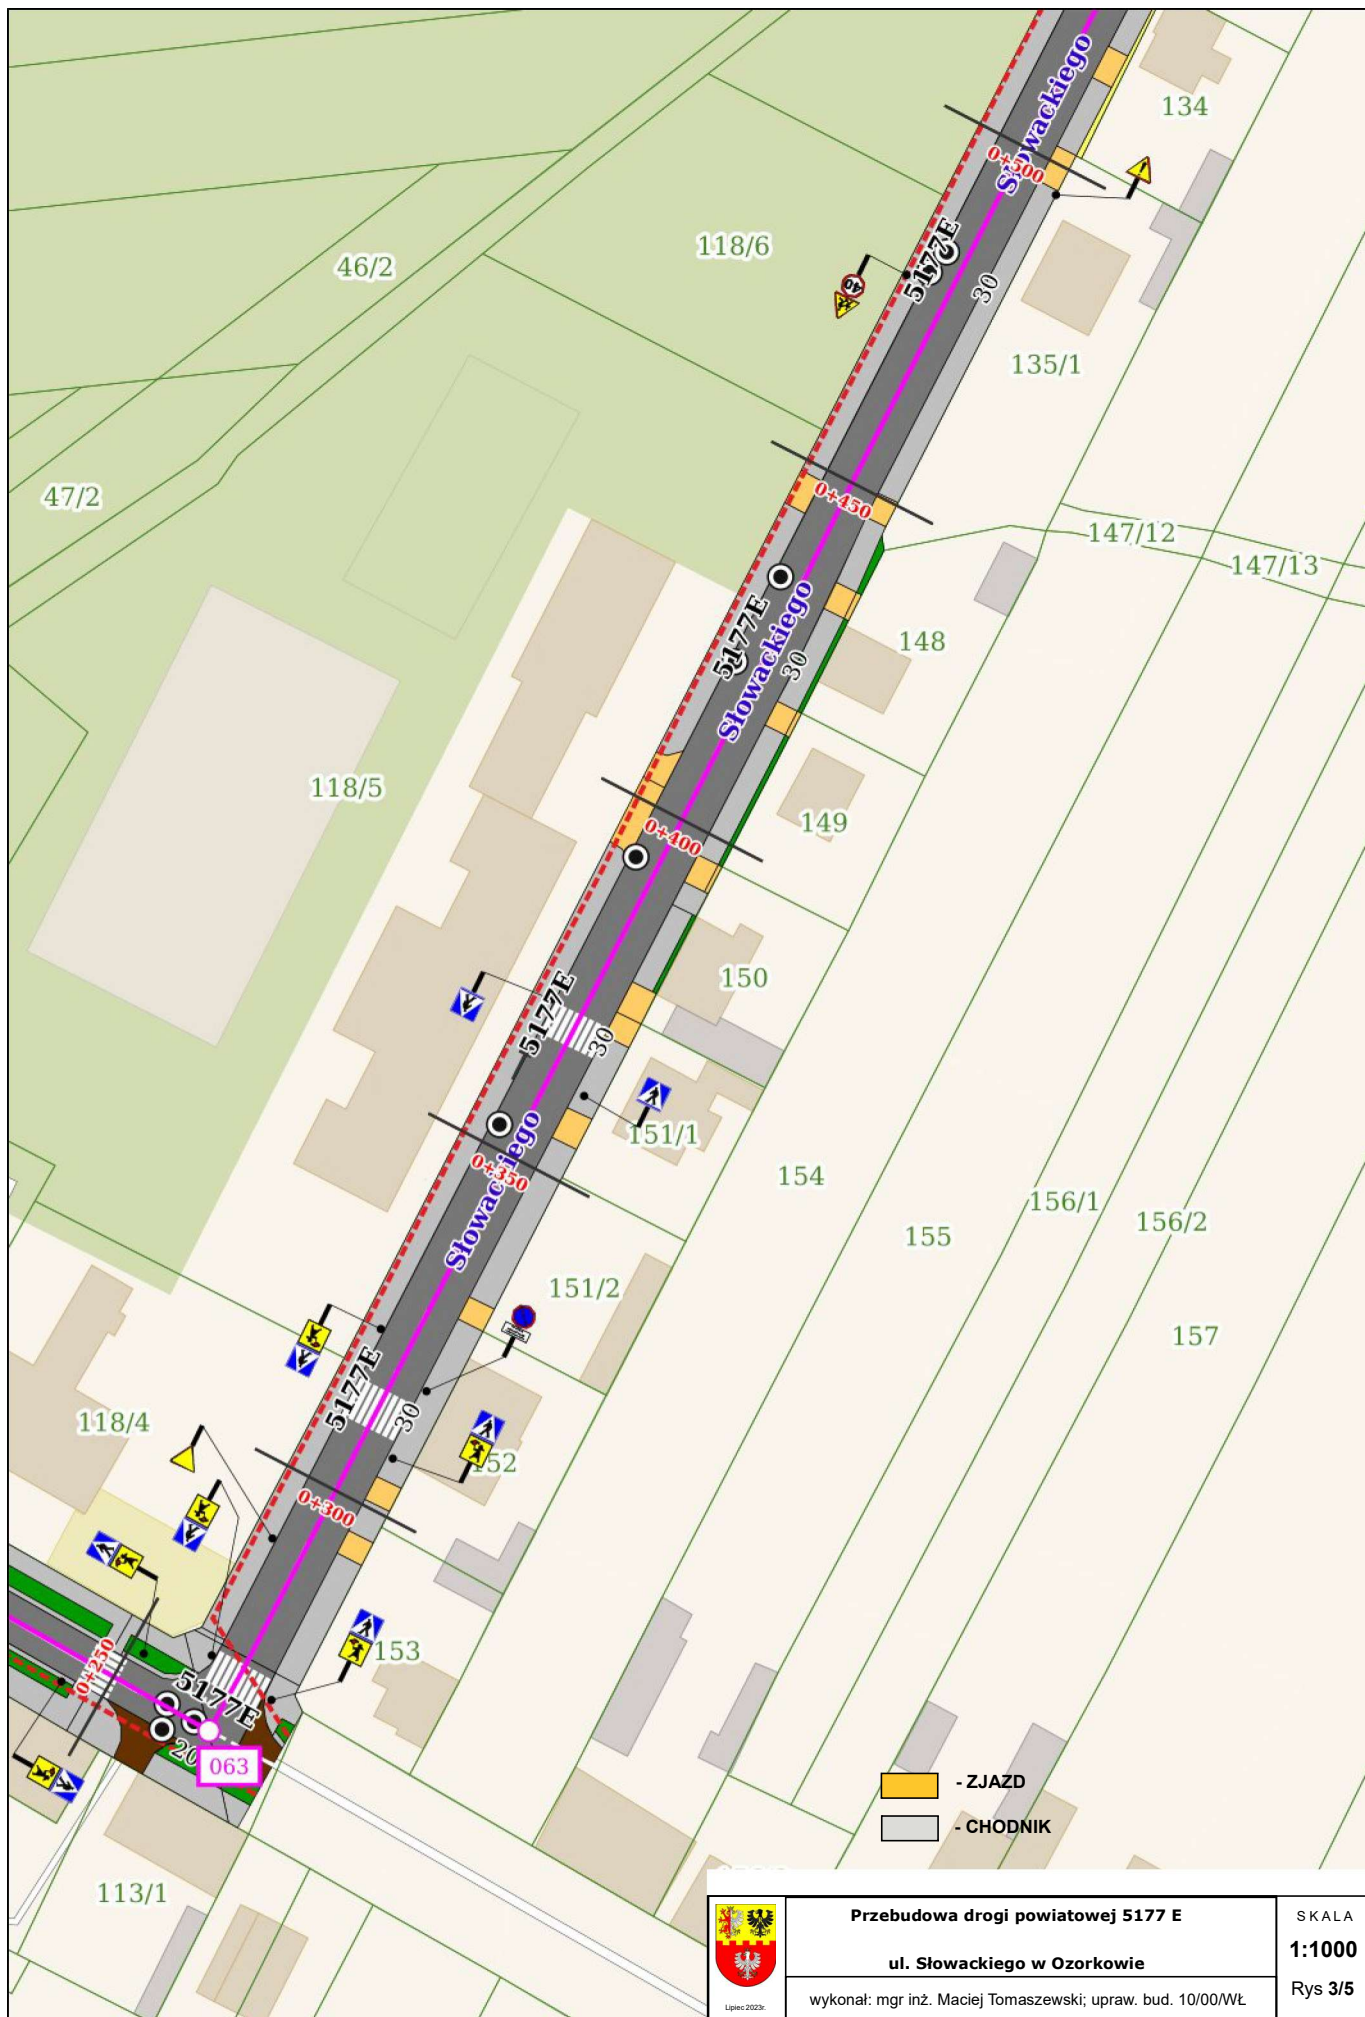



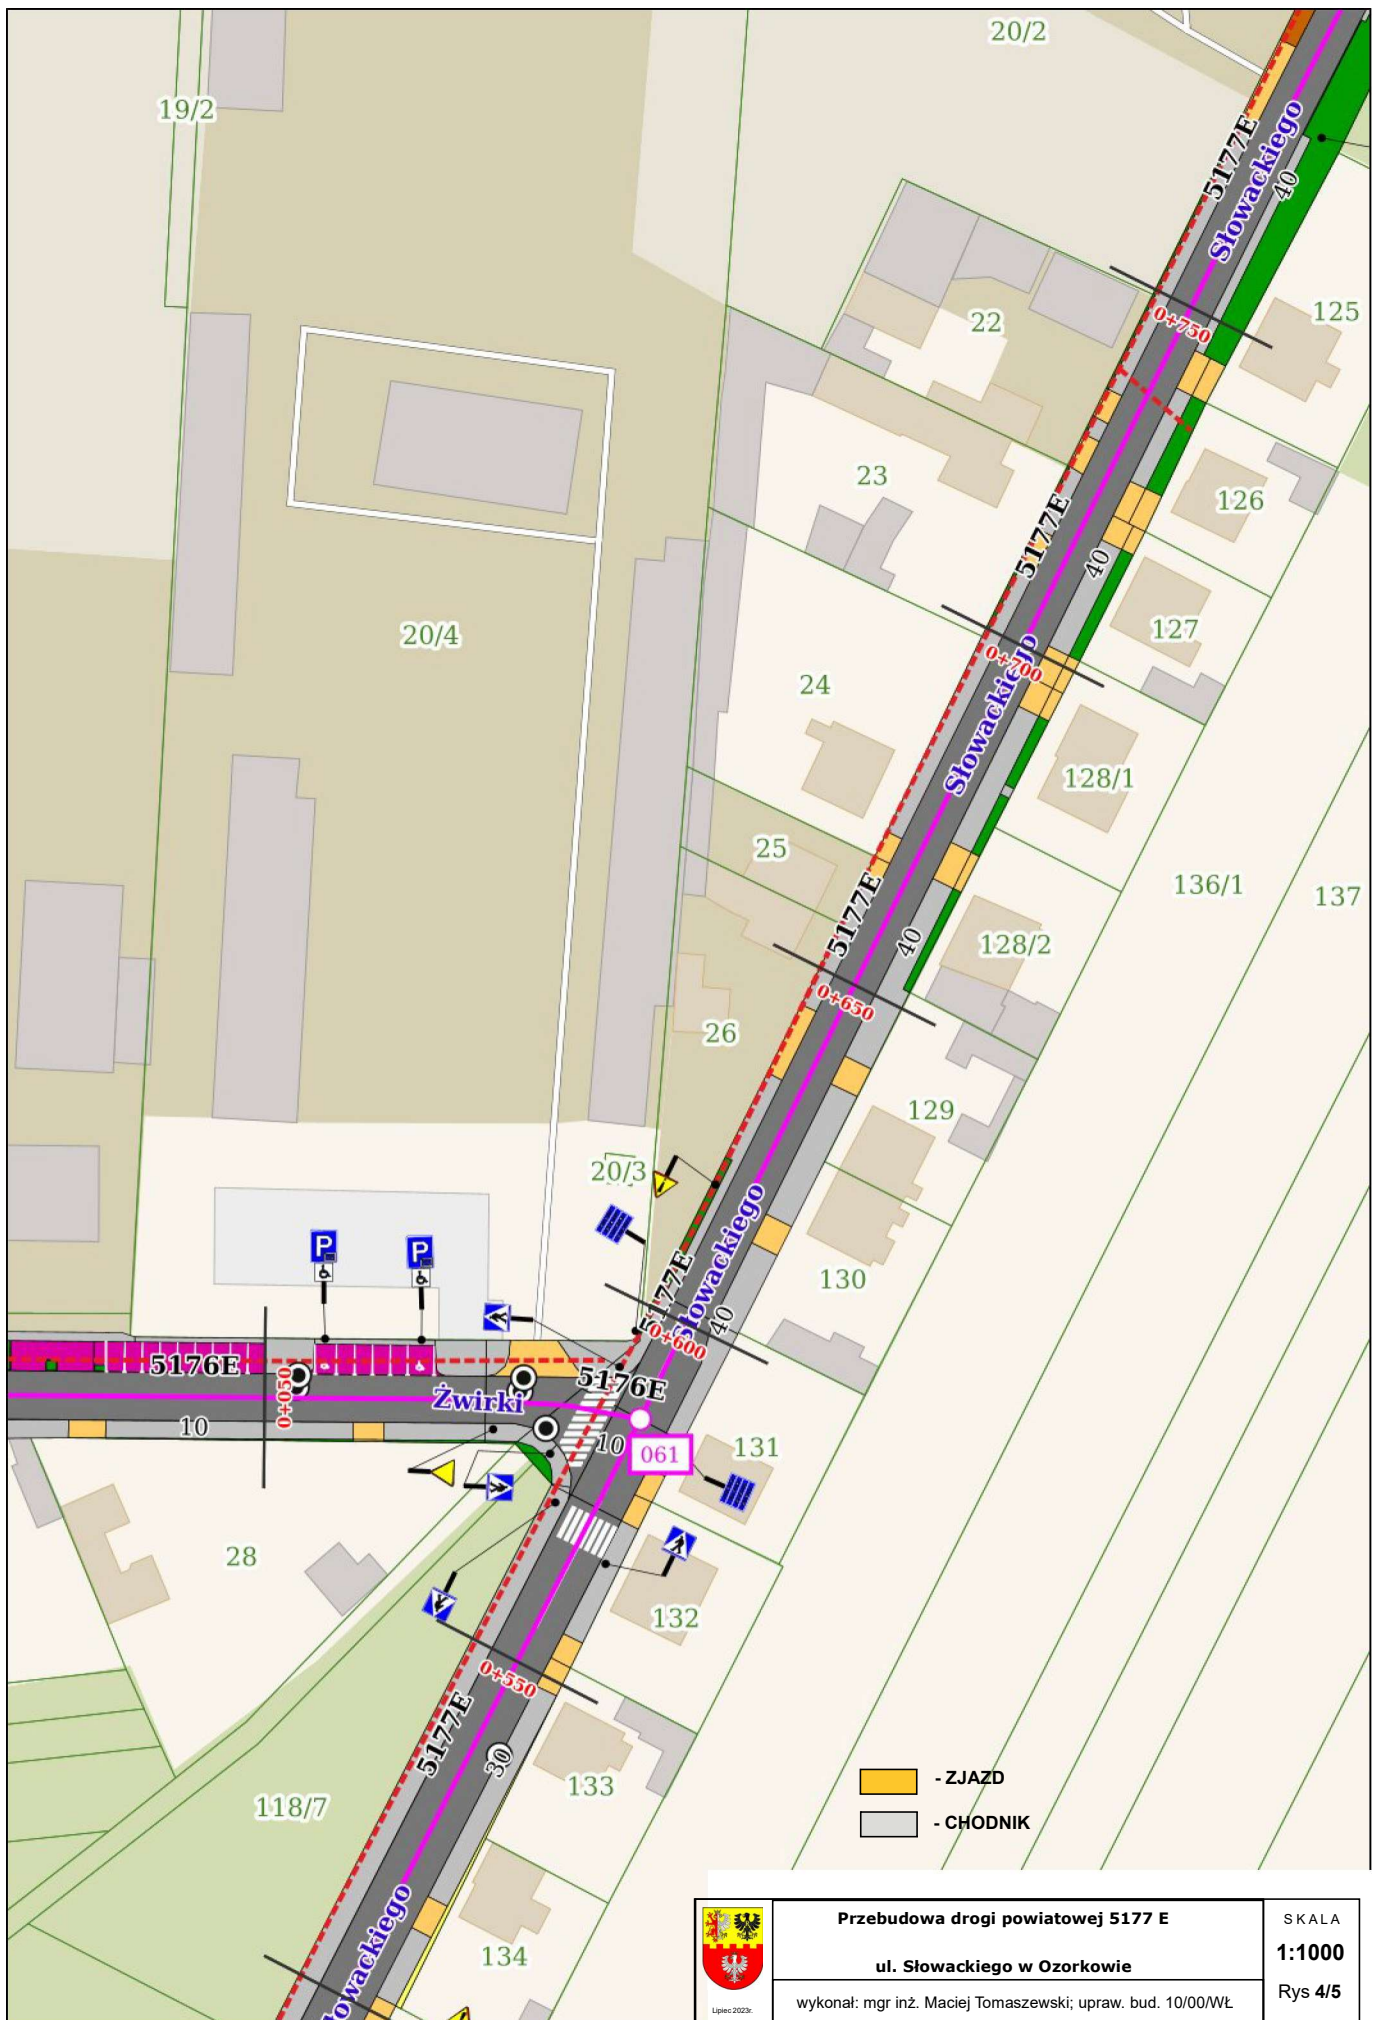

Lipiec 2023

**Przebudowa drogi powiatowej 5177 E**

**ul. Słowackiego w Ozorkowie**

wykonał: mgr inż. Maciej Tomaszewski; upraw. bud. 10/00/WŁ

SKALA

**1:1000**

Rys 4/5

