


wykaz pomieszczeń poddasza (bud. C+E)		
nr pom.	nazwa pomieszczenia	pow. w m ²
3/1	komunikacja	4,8
3/2	korytarz	3,5
3/3	szatnia	16,0
3/4	łazienka	15,5
3/5	szatnia	14,9
	razem	

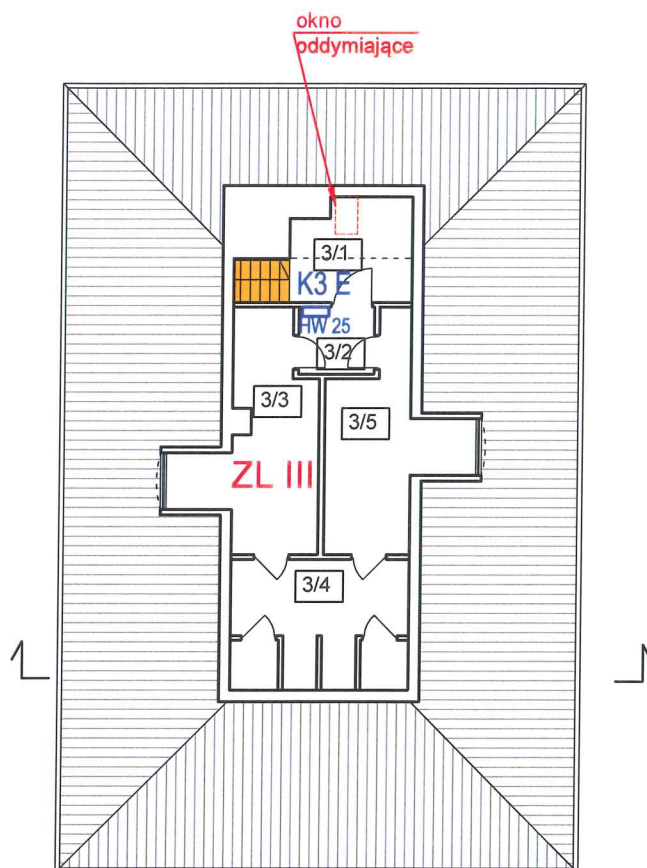


LEGENDA



klatka schodowa drewniana


**KOMENDA WOJEWÓDZKA
PAŃSTWOWEJ STRAŻY POŻARNEJ**
10-045 Olsztyn, ul. Niepodległości 16
WYDZIAŁ KONTROLNO-ROZPOZNAWCZY

Obiekt:	Ekspertyza techniczna stanu ochrony przeciwpożarowej, w budynkach szpitala A, B, C, i E - Samodzielny Publiczny Zespół Gruzlicy i Chorób Płuc w Olsztynie, ulica Jagiellońska 78, działka nr 15/4, obręb 5.		
Temat:	Ekspertyza techniczna w trybie § 2 ust. 3a rozporządzenia ministra infrastruktury z 12 kwietnia 2002r. w sprawie warunków technicznych, jakim powinny odpowiadać budynki i ich usytuowanie (Dz. U. z 2019r. poz. 1065 t.j.)		
Opracowali:	mgr inż. Grzegorz Kniefel Rzecznik do spraw zabezpieczeń przeciwpożarowych Nr upr. 435/2001	inż. Henryk Łaganowski Rzecznik budowlany nr upr. R-8/02/OL	
Nazwa rysunku: Poddasze budynku E		Skala: 1 : 200	załącznik nr 6 E

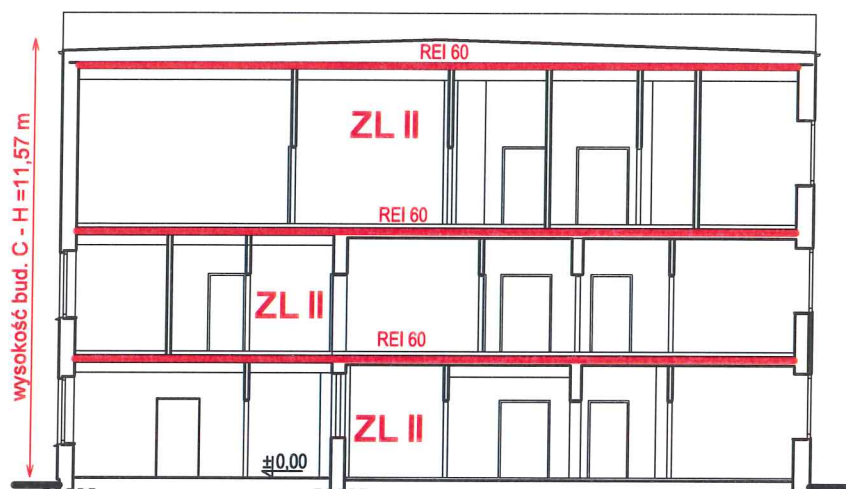

KOMENDA WOJEWÓDZKA
PAŃSTWOWEJ STRAŻY POŻARNEJ
10-045 Olsztyn, ul. Niepodległości 16
WYDZIAŁ KONTROLNO-ROZPOZNAWCZY

Obiekt:	Ekspertyza techniczna stanu ochrony przeciwpożarowej, w budynkach szpitala A, B, C, i E - Samodzielny Publiczny Zespół Gruzlicy i Chorób Płuc w Olsztynie, ulica Jagiellońska 78, działka nr 15/4, obręb 5.		
Temat:	Ekspertyza techniczna w trybie § 2 ust. 3a rozporządzenia ministra infrastruktury z 12 kwietnia 2002r. w sprawie warunków technicznych, jakim powinny odpowiadać budynki i ich usytuowanie (Dz. U. z 2019r. poz. 1065 t.j.)		
Opracowali:	mgr inż. Grzegorz Kniefel Rzecznik do spraw zabezpieczeń przeciwpożarowych Nr upr. 435/2001	inż. Henryk Łaganowski Rzecznik budowlany nr upr. R-8/02/OL	
Nazwa rysunku: Przekrój budynku C		Skala: 1 : 200	załącznik nr 7 C

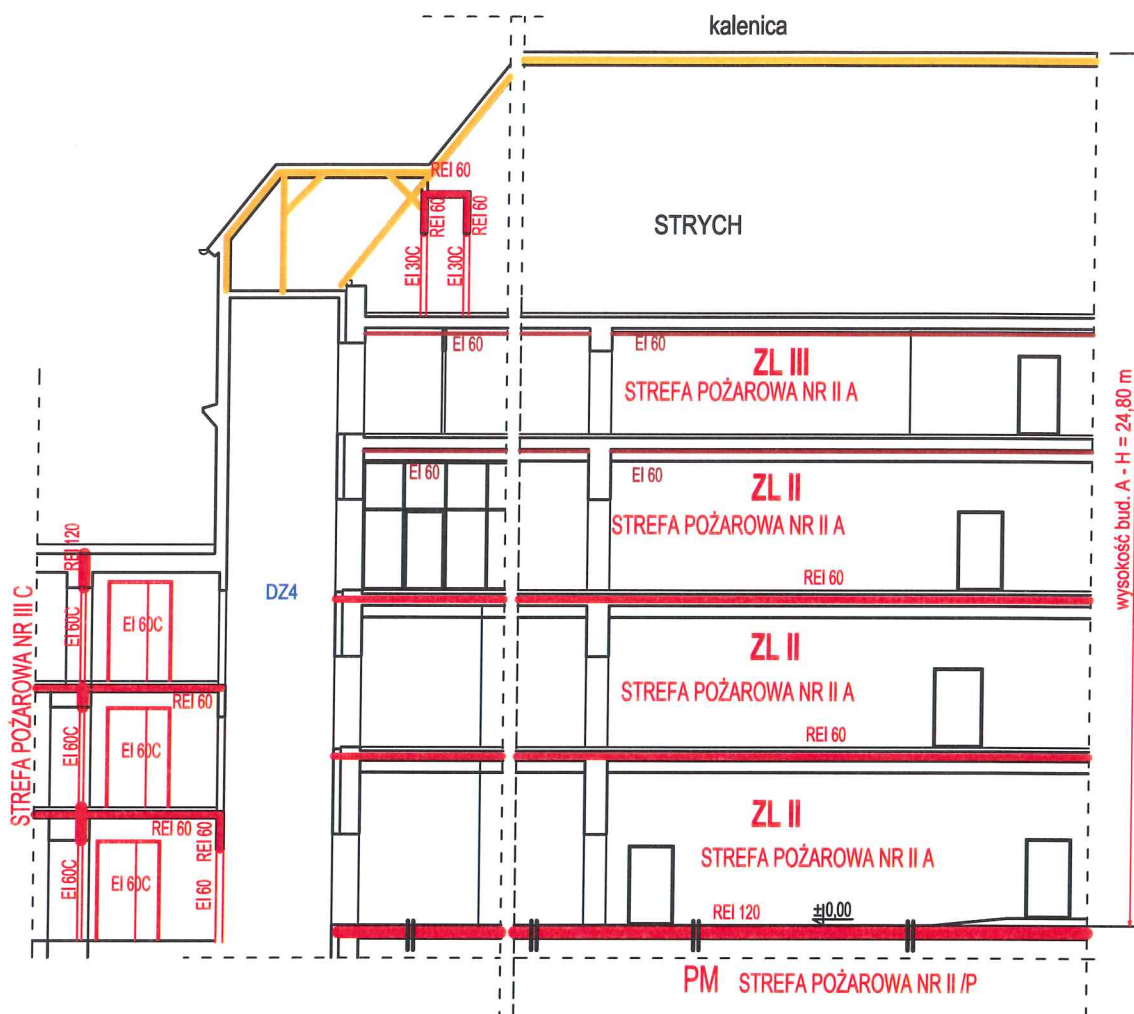


LEGENDA

|| - przepusty instalacyjne w klasie odporności ogniowej EI 120

KOMENDA WOJEWÓDZKA
PAŃSTWOWEJ STRAŻY POŻARNEJ
10-045 Olsztyn, ul. Niepodległości 16
WYDZIAŁ KONTROLNO-ROZPOZNAWCZY

Obiekt:	Ekspertyza techniczna stanu ochrony przeciwpożarowej, w budynkach szpitala A, B, C, i E - Samodzielny Publiczny Zespół Gruzlicy i Chorób Płuc w Olsztynie, ulica Jagiellońska 78, działka nr 15/4, obręb 5.		
Temat:	Ekspertyza techniczna w trybie § 2 ust. 3a rozporządzenia ministra infrastruktury z 12 kwietnia 2002r. w sprawie warunków technicznych, jakim powinny odpowiadać budynki i ich usytuowanie (Dz. U. z 2019r. poz. 1065 t.j.)		
Opracowali:	mgr inż. Grzegorz Kniefel Rzecznik do spraw zabezpieczeń przeciwpożarowych Nr upr. 435/2001	inż. Henryk Łaganowski Rzecznik budowlany nr upr. R-8/02/OL	
Nazwa rysunku: Przekrój budynku A		Skala: 1 : 200	załącznik nr 8 A

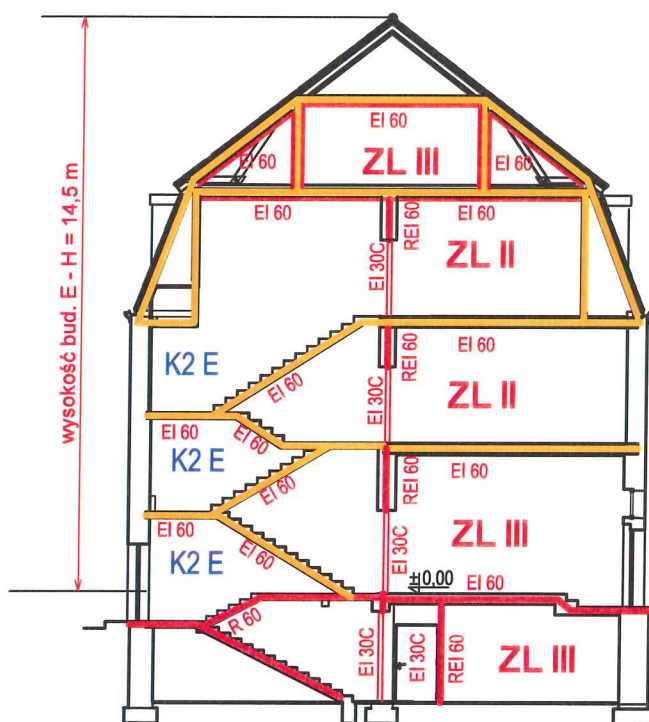


KOMENDA WOJEWÓDZKA
PAŃSTWOWEJ STRAŻY POŻARNEJ
10-045 Olsztyn, ul. Niepodległości 16
WYDZIAŁ KONTROLNO-ROZPOZNAWCZY

Obiekt:	Ekspertyza techniczna stanu ochrony przeciwpożarowej, w budynkach szpitala A, B, C, i E - Samodzielny Publiczny Zespół Gruzlicy i Chorób Płuc w Olsztynie, ulica Jagiellońska 78, działka nr 15/4, obręb 5.		
Temat:	Ekspertyza techniczna w trybie § 2 ust. 3a rozporządzenia ministra infrastruktury z 12 kwietnia 2002r. w sprawie warunków technicznych, jakim powinny odpowiadać budynki i ich usytuowanie (Dz. U. z 2019r. poz. 1065 t.j.)		
Opracowali:	mgr inż. Grzegorz Kniefel Rzecznik do spraw zabezpieczeń przeciwpożarowych Nr upr. 435/2001	inż. Henryk Łaganowski Rzecznik budowlany nr upr. R-8/02/OL	
Nazwa rysunku: Przekrój budynku E		Skala: 1 : 200	załącznik nr 8 E

Ściana oddzielenia
przeciwpożarowego REI 120

kłapa oddymniająca
120x150cm

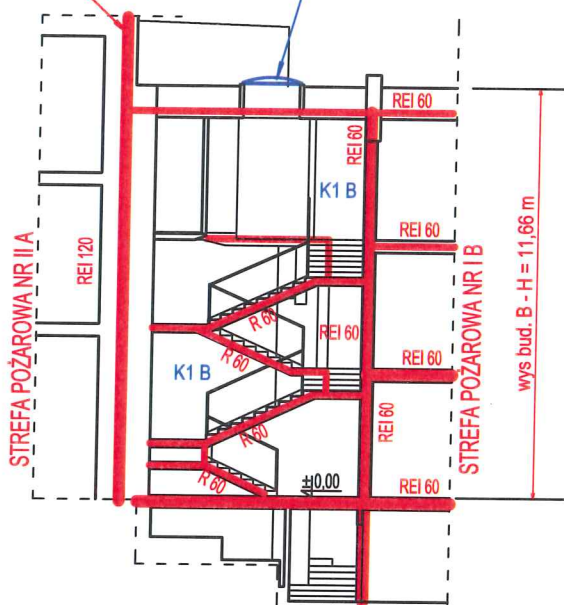

KOMENDA WOJEWÓDZKA
PAŃSTWOWEJ STRAŻY POŻARNEJ
10-045 Olsztyn, ul. Niepodległości 16
WYDZIAŁ KONTROLNO-ROZPOZNAWCZY

Obiekt:	Ekspertyza techniczna stanu ochrony przeciwpożarowej, w budynkach szpitala A, B, C - E, Samodzielny Publiczny Zespół Gruzlicy i Chorób Płuc w Olsztynie, ulica Jagiellońska 78, działka nr 15/4, obręb 5.		
Temat:	Ekspertyza techniczna w trybie § 2 ust. 3a rozporządzenia ministra infrastruktury z 12 kwietnia 2002r. w sprawie warunków technicznych, jakim powinny odpowiadać budynki i ich usytuowanie (Dz. U. z 2019r. poz. 1065 t.j.)		
Opracowali:	inż. inż. Grzegorz Kniefel Rzecznik do spraw zabezpieczeń przeciwpożarowych Nr upr. 435/2001	inż. Henryk Łaganowski Rzecznik budowlany nr upr. R-8/02/OL	
Nazwa rysunku: Przekrój budynku B	Skala: 1 : 200	załącznik nr 9 B	

GEZ		KARTA ADRESOWA ZABYTKU NIERUCHOMEGO		3 Miejsowość	
1 Nazwa		SCHODY W KLATCE SCHODOWEJ BUDYNKU GŁÓWNEGO SAMODZIELNEGO PUBLICZNEGO ZESPOŁU GRUŹLICY I CHORÓB PŁUC		OLSZTYN	
2 Czas powstania		1906-1907		4 Adres	
8 Fotografia z opisem wskazującym orientację albo mapą z zaznaczonym stanowiskiem archeologicznym		UL. JAGIELLOŃSKA 78 10-357 OLSZTYN			
		5 Przynależność administracyjna			
		województwo	WARMIŃSKO-MAZURSKIE	powiat	OLSZTYN
		gmina	OLSZTYN		
		6 Formy ochrony		Wpis do rejestru zabytków	
		7 Opracowanie karty (autor, data i podpis)		aktualizacja Leszek Wawrykiewicz, VII 2015 r.	

Rys. nr 1

Olsztyn; 18.08.2021 rok.

Rzecznik d/s zabezpieczeń
przeciwpożarowych
mgr inż. Grzegorz Kniefel
nr upr. 435/2001 KG PSP

Komenda Wojewódzka
Państwowej Straży Pożarnej
w Olsztynie
ul. Niepodległości 16
10 – 045 Olsztyn

Aneks

do ekspertyzy technicznej stanu ochrony przeciwpożarowej Samodzielnego Publicznego Zespołu Opieki Zdrowotnej Ministerstwa Spraw Wewnętrznych z Warmińsko – Mazurskim Centrum Onkologii w Olsztynie Al. Wojska Polskiego 37 z dnia 20 października 2015 roku, sporządzonej w trybie § 2 ust. 3a rozporządzenia Ministra Infrastruktury z dnia 12 kwietnia 2002 r. w sprawie warunków technicznych, jakim powinny odpowiadać budynki i ich usytuowanie (Dz. U. z 2002 r. Nr 75, poz. 690 z późn. zm.).

W dziale 6. pt. „Zakres niezgodności z przepisami techniczno – budowlanymi i przeciwpożarowymi.”

W punkcie 6.1. pt. „Wykaz wszystkich występujących w budynku, Samodzielny Publiczny Zespół Gruzlicy i Chorób Płuc w Olsztynie, ulica Jagiellońska 78, niezgodności z przepisami techniczno – budowlanymi i przeciwpożarowymi”, **po punkcie 29, dodaje się kolejne punkty o następującej treści:**

30/w budynku A (1 i 2 piętro) oraz w budynku B(1 piętro) nie zapewnia się możliwości ewakuacji ludzi do innej strefy pożarowej na tej samej kondygnacji, w sposób dosłowny dotyczy to 2 piętra budynku A, STREFA POŻAROWEA NR IIA, co niezgodne jest z § 227 ust. 5, Rozporządzenia [3],

31/pomiędzy STREFAMI POŻAROWYMI NR IIIC a NR IIA na poziomie 1 piętra, otwór zamknięty jest drzwiami w klasie odporności ogniowej EI60C, o szerokości w świetle przejścia 100 cm, co niezgodne jest z § 239 ust. 4, Rozporządzenia [3],

32/po podziale kompleksu budynków na strefy pożarowe, wielkość STREFY POŻAROWEJ NR IIA, budynku średniowysokiego(SW) będzie wynosiła 5956,1 m², co niezgodne jest z § 227 ust. 1, Rozporządzenia [3],

KOMENDA WOJEWÓDZKA
PAŃSTWOWEJ STRAŻY POŻARNEJ
10-045 Olsztyn, ul. Niepodległości 16
WYDZIAŁ KONTROLNO-ROZPOZNAWCZY

34/ część drzwi pożarowych prowadzących do klatek schodowych K1A, K2A, K3A, K1B, K2B, nie posiadają cech dymoszczelności, co niezgodne jest z § 245 pkt. 2, Rozporządzenia [3].

W punkcie 6.3. „Ze względu na brak możliwości dostosowania do obowiązujących przepisów zakłada się niespełnienie w budynkach następujących wymagań:”, punkt 11 przyjmuje następującą treść:

11/niezapewnienie w STREFACH POŻAROWYCH NR IB i IIA na kondygnacji 1 piętra(NR IB) oraz na kondygnacji 1 i 2 piętra(IIA), możliwość ewakuacji ludzi do innej strefy pożarowej na tej samej kondygnacji /w sposób dosłowny, jest możliwość przejścia w obu przypadkach rozpatrywanych stref pożarowych, tylko przez klatkę schodową K1B, która jest w strefie pożarowej NR IB i na granicy stref pożarowych NR IB – NR IIA, wielkość spoczynków klatki schodowej K1B wynosi blisko 14 m² na poziomie 1 piętra/, okoliczności takie nie występują na 2 piętrze budynku A, jest tylko dojście do przystanku dźwiguDZ1, całość okoliczności stanowi niezgodność z § 227 ust. 5, Rozporządzenia [3], patrz załącznik nr 4A i B i nr 5A i B,

po punkcie 12, dodaje się kolejne punkty o następującej treści:

13/niezapewnienie odpowiedniej szerokości drzwi w ścianie oddzielenia przeciwpożarowego pomiędzy strefami pożarowymi NR IB – NR IIA na 1 piętrze, które powinna wynosić 1,4 m, rzeczywista ich szerokość wynosi 1,0 m, niezgodne jest to z § 227 ust. 5, Rozporządzenia [1],patrz załącznik nr 4C i E,

14/ niezapewnienie dopuszczalnej wielkości STREFY POŻAROWEJ NR IIA, która powinna wynosić 3500 m², rzeczywista jej wielkość będzie wynosiła 5956,1 m², stanowi to niezgodność z § 227 ust. 1, Rozporządzenia [3],

15/ niezapewnienie w części drzwi zamykających klatki schodowe K1A, K2A, K3A, K1B, K2B, cech dymoszczelności, stanowi to niezgodność z § 245 punkt 2) , Rozporządzenia [3].

RZECZOZNAWCA
DO SPRAW ZABEZPIECZEN PRZECIWPÓŻAROWYCH
mgr inż. Grzegorz Kniefel
upr. nr 435/2001

RZECZOZNAWCA
Z ZAKRESU BUDOWNICTWA
inż. Henryk Naganowski
257/02/R/C