


ZAKRES KONCEPCJI KANALIZACJI SANITARNEJ W CHWASZCZYNIE REJONU UL. REWERENDA, POLNA

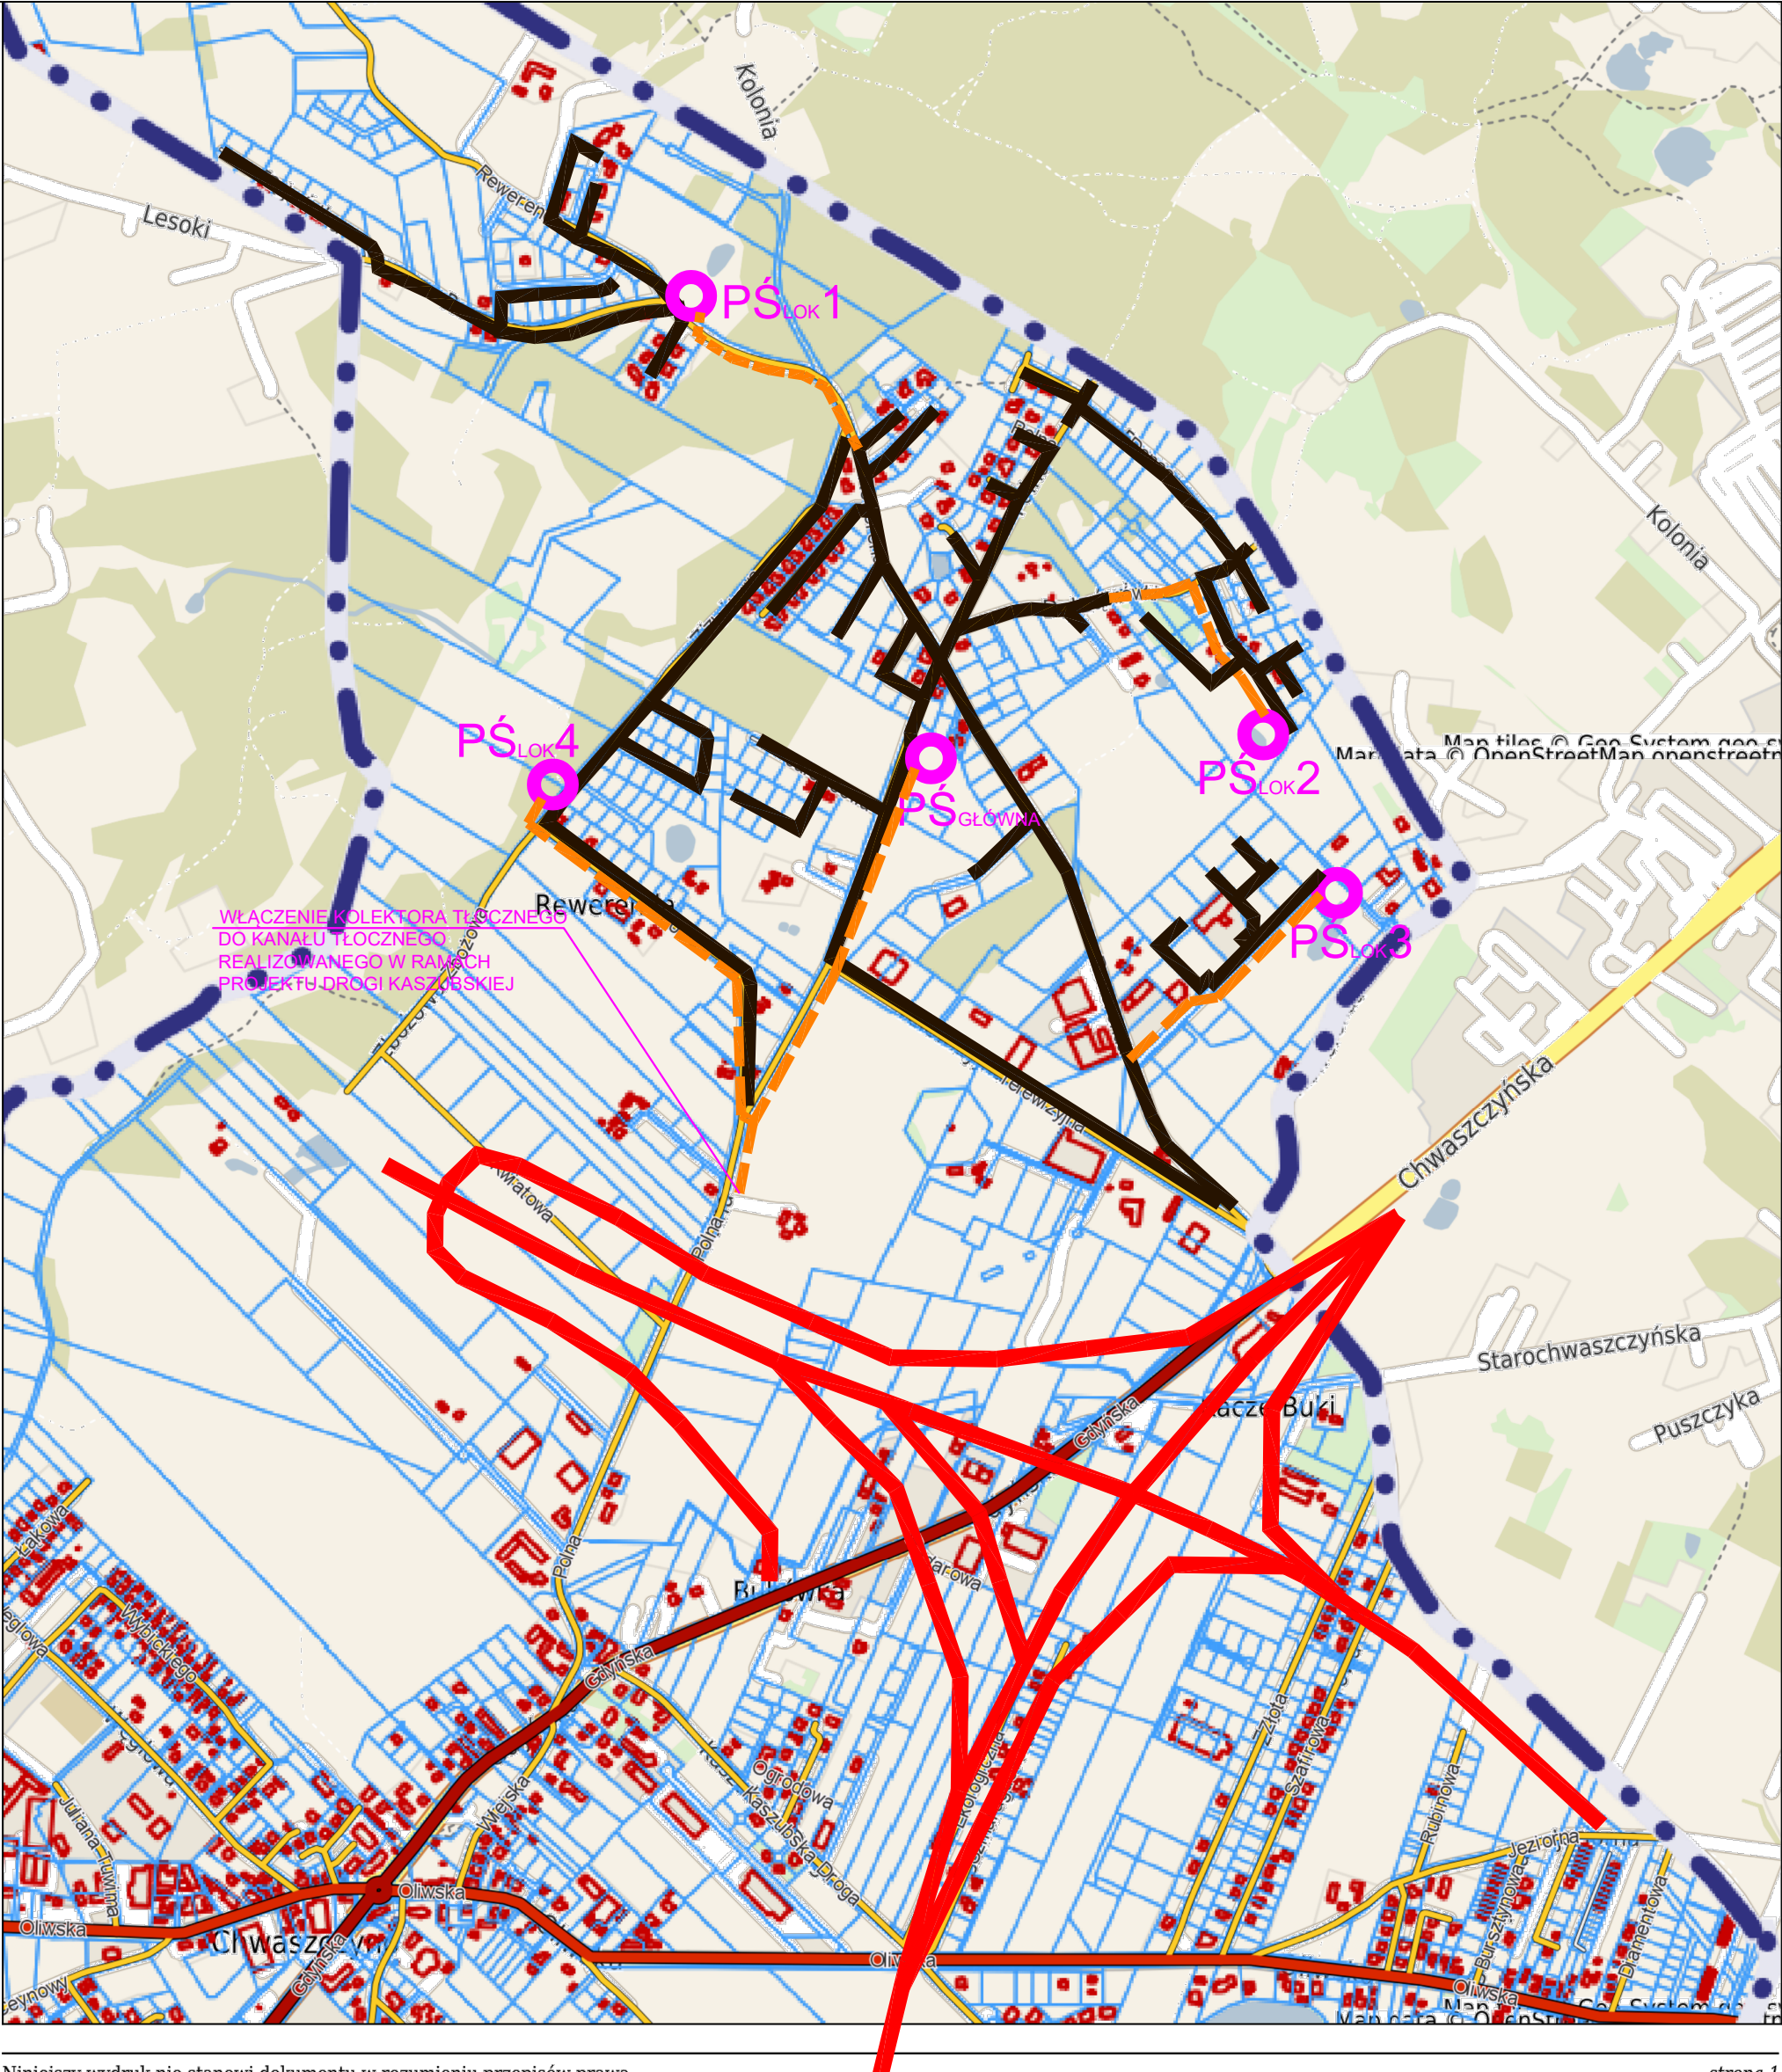

Niniejszy wydruk nie stanowi dokumentu w rozumieniu przepisów
wydrukowano w serwisie zukowo.e-mapa.net dnia 2019-09-09 09:5

LEGENDA

- OBWODNICA METROPOLITALNA TRÓJMIASTA
- KANALIZACJA SANITARNA GRAWITACYJNA
- KANALIZACJA SANITARNA TŁOCZNA

SKALA 1:10000