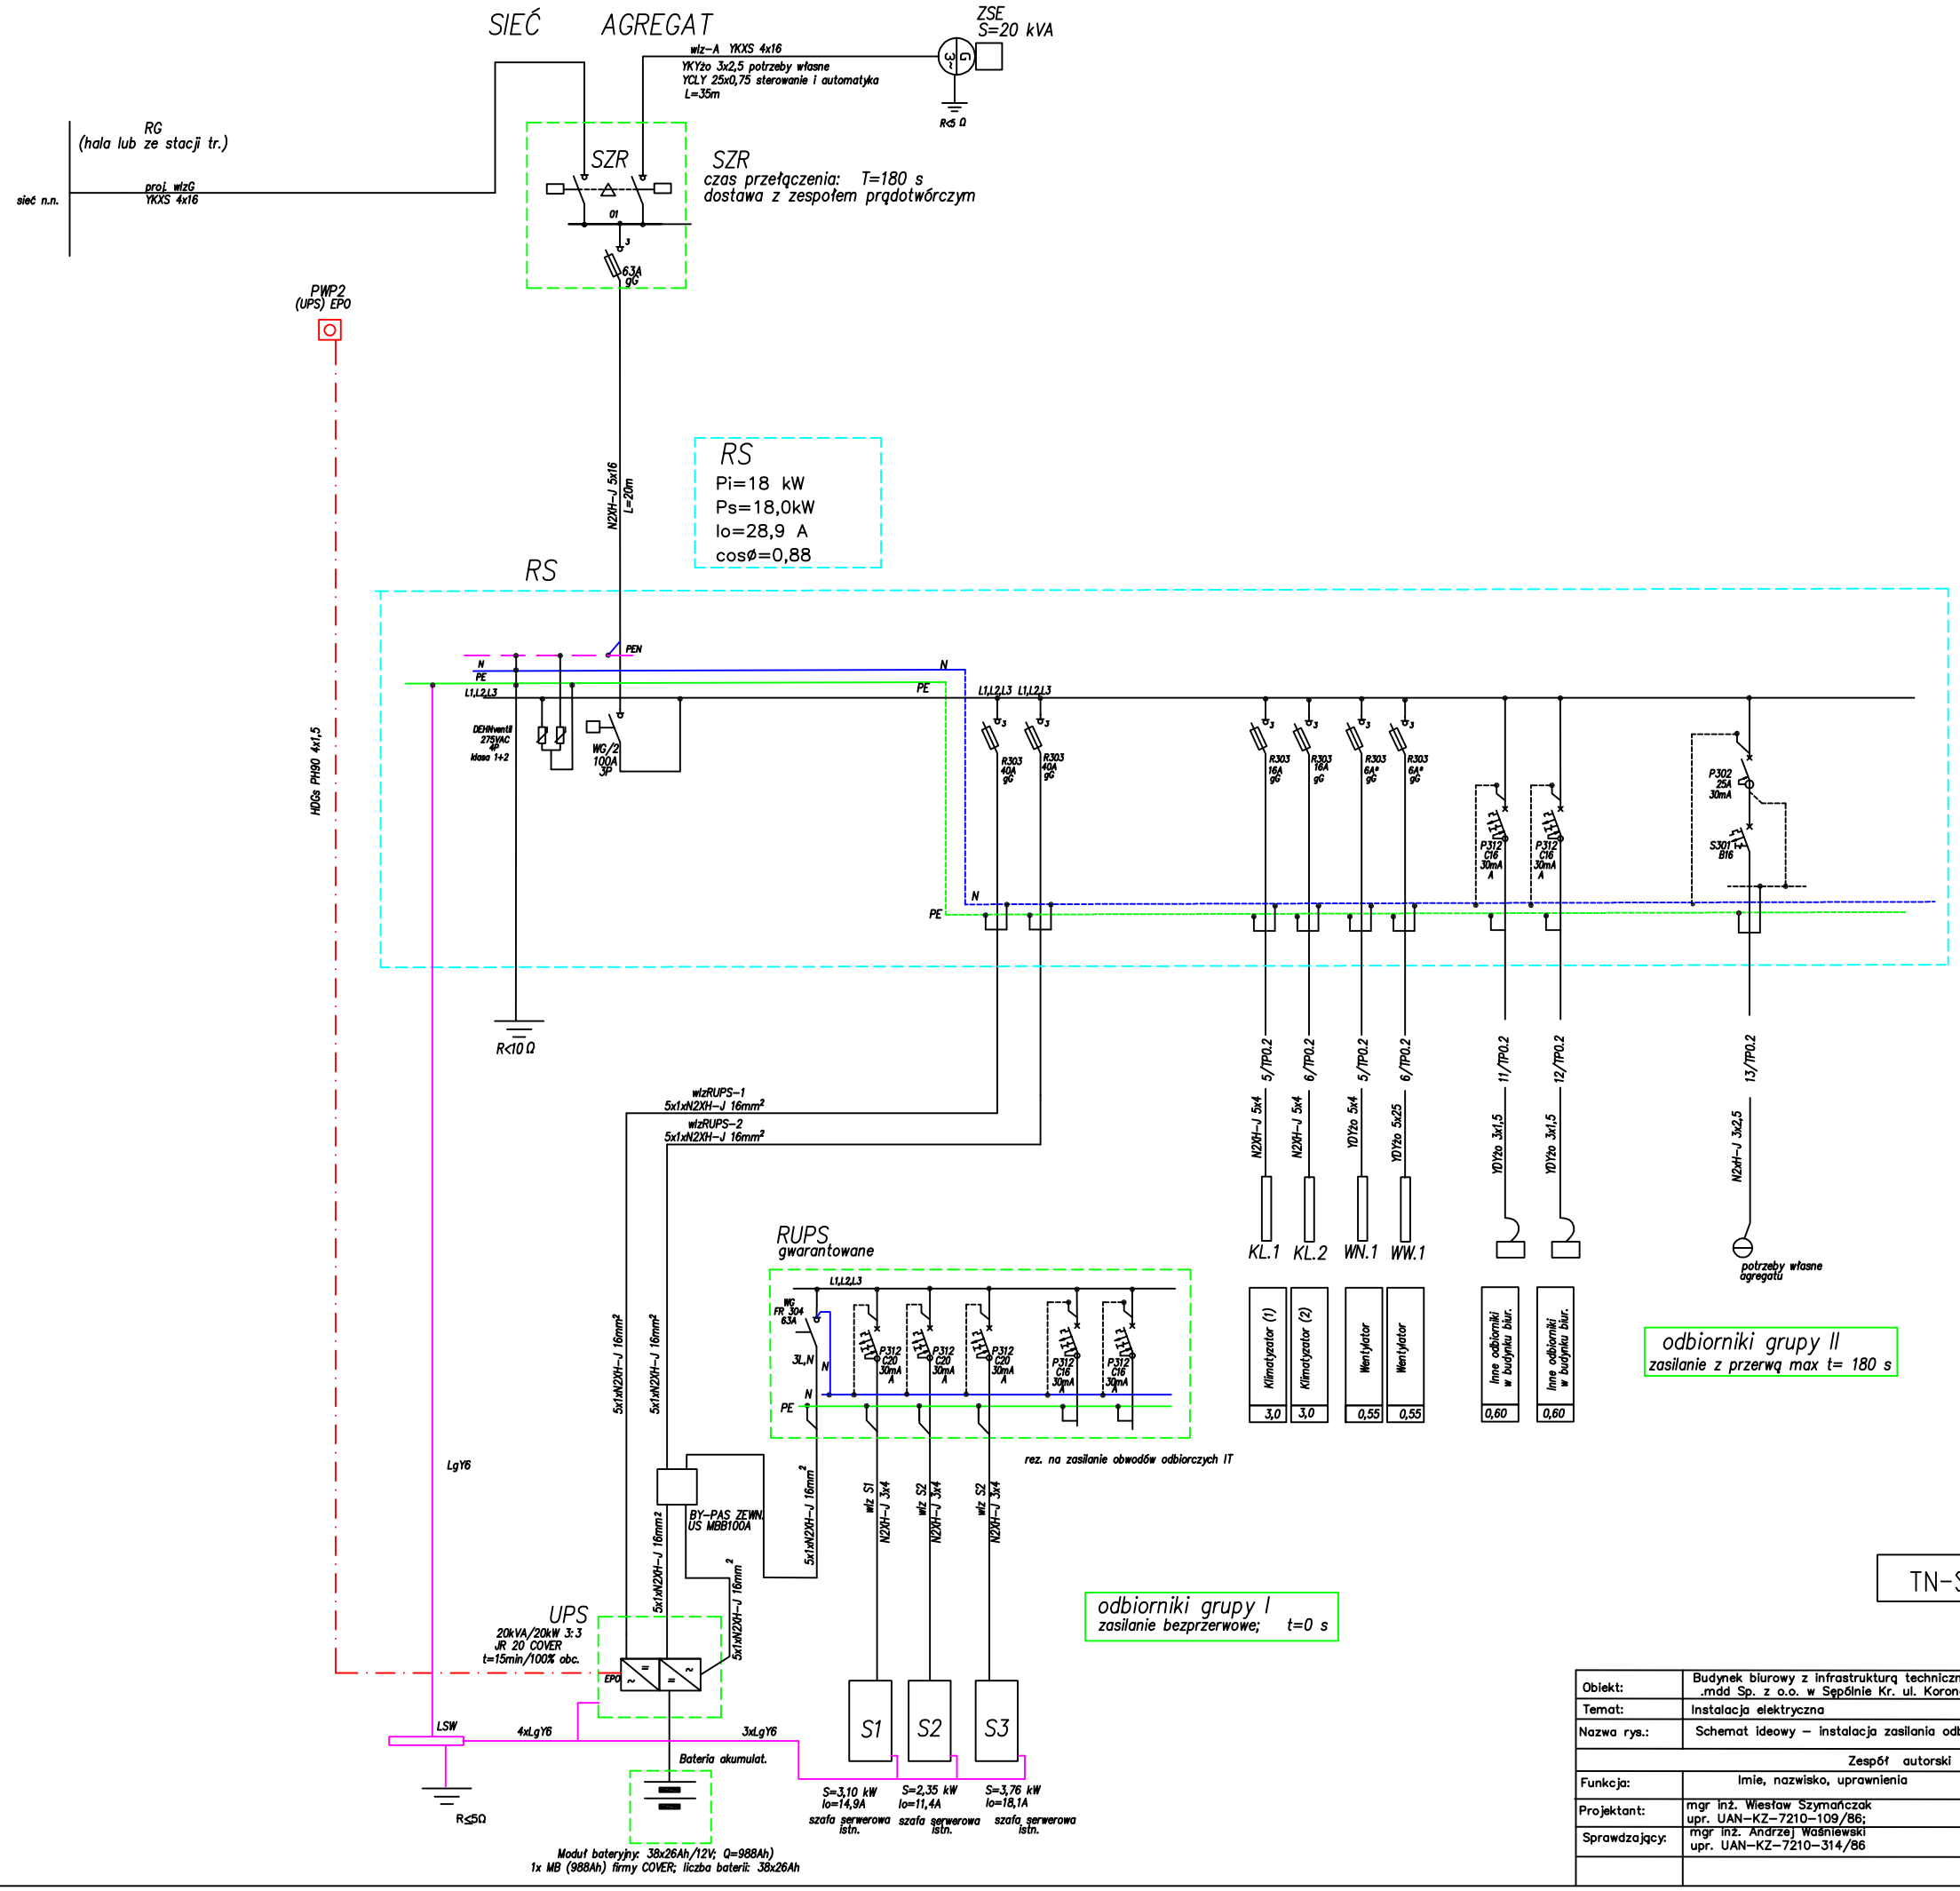

Obiekt:	Budynek biurowy z infrastrukturą techniczną .mdd Sp. z o.o. w Sępólnie Kr. ul. Koronowska 22		
Temat:	Instalacja elektryczna		
Nazwa rys.:	Schemat ideowy – instalacja zasilania odbiorów gwarantowanych		
	Zespół autorski		
Funkcja:	Imie, nazwisko, uprawnienia	Data	Podpis
Projektant:	mgr inż. Wiesław Szymańczak upr. UAN-KZ-7210-109/86;	23-11-2023	
Sprawdzający:	mgr inż. Andrzej Wąsniewski upr. UAN-KZ-7210-314/86	23-11-2023	
			Nr rys.: E/2