


ISTNIEJĄCY BUDYNEK LEŚNICZÓWKI

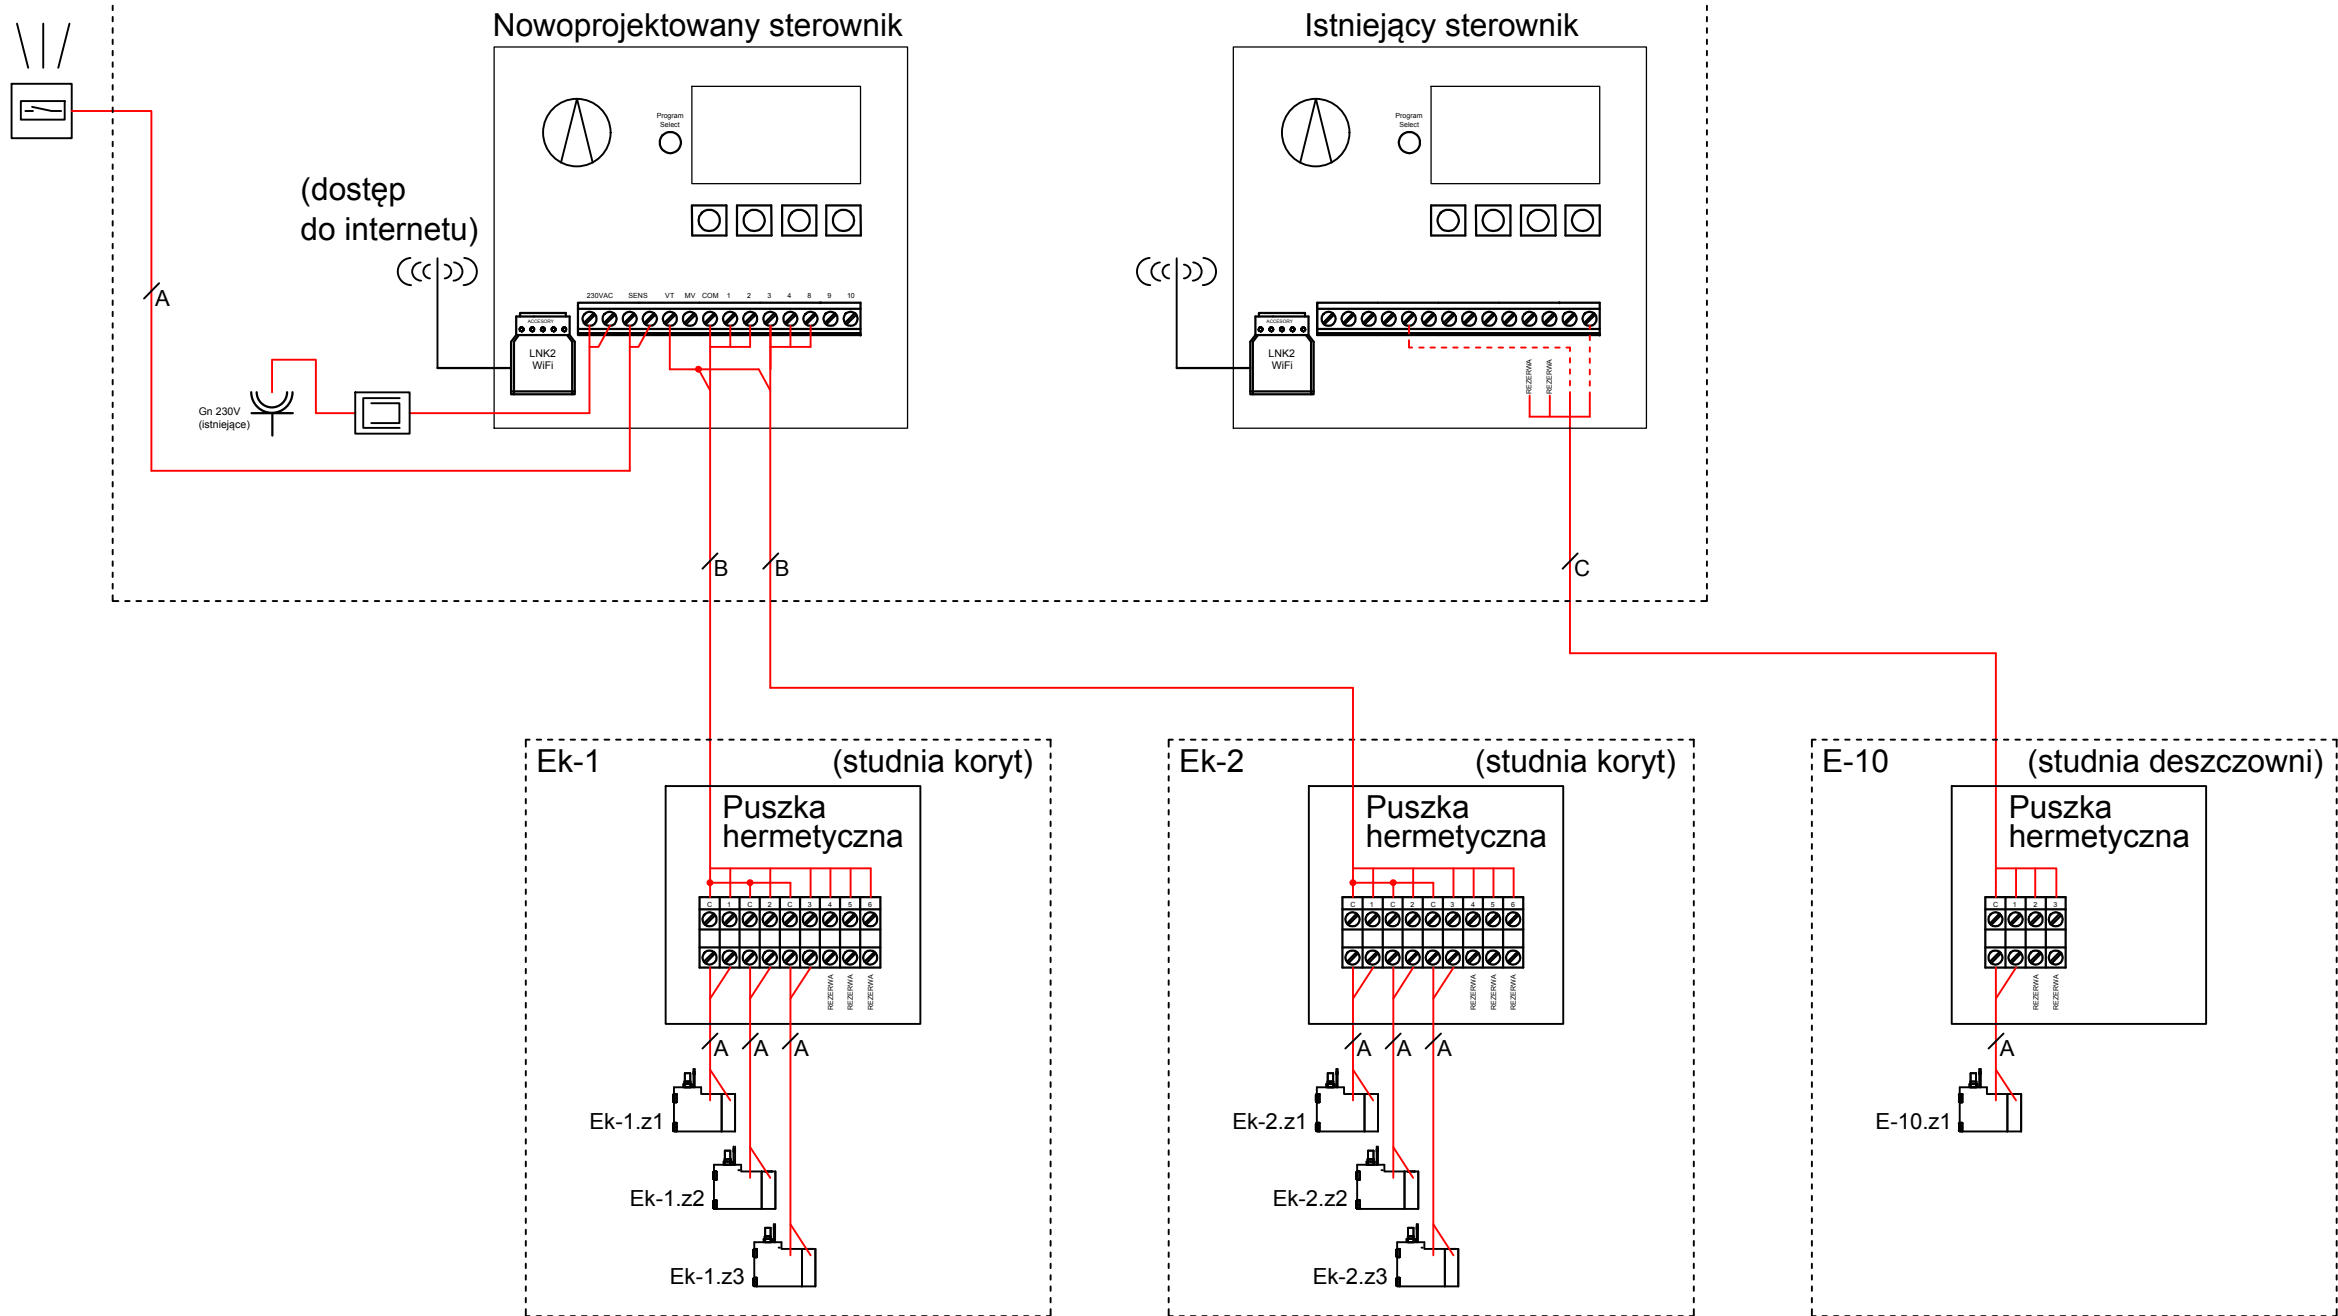

LEGENDA:



SENSOR OPADU DESZCZU



CEWKA ELEKTROZAWORU 24 Vac



TRANSFORMATOR (w zestawie ze sterownikiem)

OPRZEWODOWANIE	
OZNACZENIE	TYP
A	BiT 500 2x0,5
B	YKSY 7x1,5
C	YKSY 4x1,5



**MAGWA**

Przedsiębiorstwo Produkcyjno-Usługowe  
60-461 Poznań, ul. Rypińska 18

**Przebudowa deszczowni wraz z infrastrukturą towarzyszącą  
w leśnictwie Sokołów**

Nazwa opracowania:

**Instalacja automatyki elektrozaworów**

Nazwa rysunku:

Obiekt: Pompownia deszczowniana

Inwestor: Skarb Państwa, Państwowe Gospodarstwo Leśne, Lasy Państwowe  
Nadleśnictwo Głogów ul. Fabryczna 57, 36-060 Głogów Małopolski

Branża: Elektryczna

Projektant: mgr inż. Mariusz Giera  
upr. proj. WKP/0241/POOE/15

Opracowanie:

---

PT

Nr rys.: **E3**

XII.2022  
Data: