


PRZEKRÓJ I - I

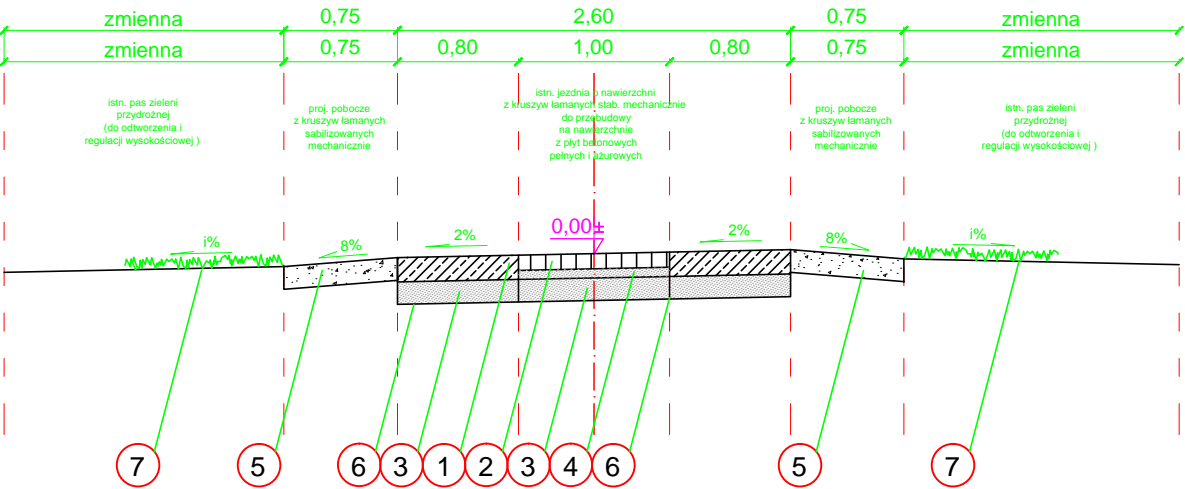

- 1 Proj. nawierzchnia z płyt żelbetonowych pełnych o gr. 16 cm
- 2 Proj. nawierzchnia z płyt żelbetonowych ażurowych o gr. 10 cm
otwory w płytach ażurowych wypełnić grysem o granulacji 2-8 mm
- 3 Proj. podsypka piaskowa o grubości 15 cm
- 4 Proj. podsypka cementowo - piaskowa o grubości 6 cm
- 5 Proj. pobocze z kruszyw łamanych stabilizowanych mechanicznie o uziarnieniu ciągłym 0/31,5 gr. 15 cm
- 6 Proj. profilowanie i zagęszczenie podłoża kat. 1/4
dostosowanie podłoża do wymaganych zagęszczeń i nośności
- 7 Istn. pas zieleni przydrożnej (do odtworzenia i regulacji wysokościowej)

| | | | |
|---|---------------------------------------|---|----------------------|
| Jednostka projektowa: "VIA 2008" Pracownia Projektów Drogowych Barbara Kosmacz ul. Kościańska 7, 62-066 Granowo | | Inwestor: Burmistrz Miasta i Gminy Buk ul. Ratuszowa 1 64-320 Buk | |
| Obiekt: Budowa drogi gminnej ul. Wiśniowej w m. Niepruszewo | | | Data: 09.2021 |
| Nazwa rysunku: Przekroje konstrukcyjne drogi - etapowe | | | Skala: 1:50 |
| Stadium projektu: Projekt techniczny | | | |
| Projektant: mgr inż. Barbara Kosmacz | Nr Uprawnień: WKP/0252/PWOD/07 | Podpis: | Nr rys. 3 |
| Asystent projektanta: inż. Agata Bobowska | | | |