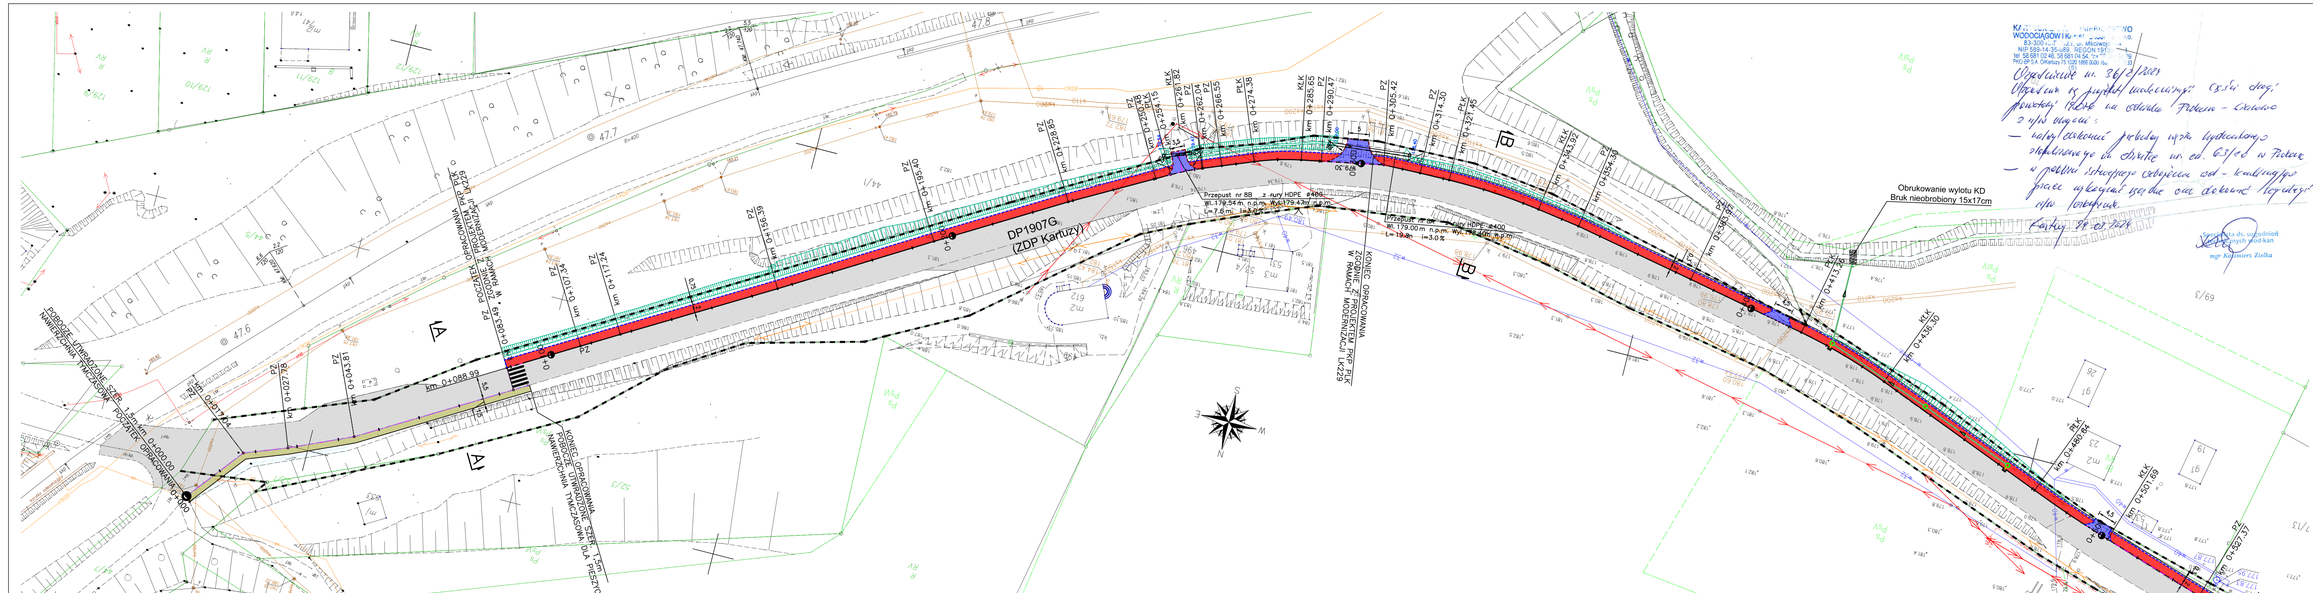

LEGENDA

- Granica pasa drogowego DP1907G
- Proj. osie
- Proj. krawężnik betonowy 15x30cm
- Proj. krawężnik betonowy najazdowy 15x22cm obniżony (na wysokość 2cm)
- Proj. opornik betonowy 12x25cm obniżony
- Isrniejąca krawędź nawierzchni DP1907G
- Proj. krawędź pobocza z mieszanki niezwiązanej z kruszywem $C_{90/30}$ o uziarnieniu 0/31,5
- Proj. bariera szczeblinkowa
- Proj. wiata przystankowa 1,5x4,0m
- 20/0,05 Proj. sieć kanalizacji deszczowej DN315 wraz ze studnią osadnikową, przykanalikiem i wpustem deszczowym DN500
- Proj. skarpy
- Istniejąca nawierzchnia DP1907G
- Proj. nawierzchnia chodnika z betonu asfaltowego
- Proj. nawierzchnia chodnika/peronu z kostki betonowej
- Proj. nawierzchnia zjazdów z kostki betonowej kolorowej
- Proj. nawierzchnia zatoku autobusowej z kostki betonowej typu TT koloru grafitowego
- Proj. utwardzenie z mieszanki niezwiązanej z kruszywem $C_{90/3}$ o uziarnieniu 0/31,5

BIURO PROJEKTOWE:
Wanit s.c.
Projektowanie dróg
ul. Brzozowa 3 Przodkowo 83-304
tel. 513-035-763, 662-282-954,
tel/fax: 58 684-94-44
e-mail: biuro@wanit.pl www.wanit.pl

Obiekt:

"Modernizacja części drogi powiatowej 1907G na odcinku Prokowo - Sianowo"

Adres inwestycji:

Zgodnie z wykazem na stronie tytułowej

Inwestor:

ZARZĄD DRÓG POWIATOWYCH W KARTUZACH
UL. GDAŃSKA 26
83-300 KARTUZY

Nazwa rysunku:

PLAN SYTUACYJNY - ARK.1

Projekt:

BRANŻA DROGOWA

Projektant:	mgr inż. Krzysztof Wiecki	upr. nr POM/0055/PODO/07 specjalność drogowa	
Sprawdzający:	mgr inż. Adam Sawicki	upr. nr POM/0139/POOD/05 specjalność drogowa	
Data: 03.2024 r.	Skala: 1:500	Nr rys.: 2.1	Fazik: PFU