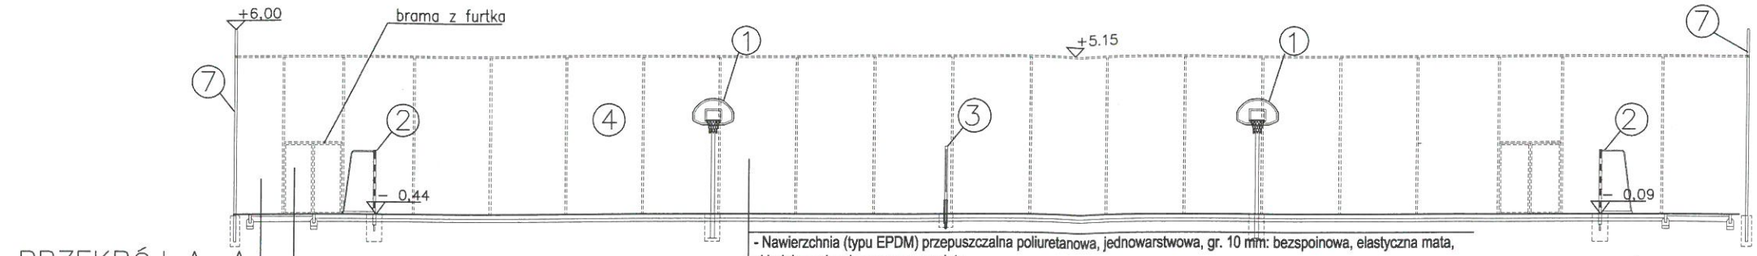

PRZEKRÓJ A–A
skala 1:200

KOSTKA BETONOWA GR.6cm
PODSYPKA CEMENTOWO PIASKOWA 3cm
KLINIEC 15cm
GRUNT RODZIMY

- Nawierzchnia (typu EPDM) przepuszczalna poliuretanowa, jednowarstwowa, gr. 10 mm: bezspoinowa, elastyczna mata, składająca się z barwnego granulatu.
- Istniejąca nawwierzchnia boiska

PRZEKRÓJ B–B
skala 1:200

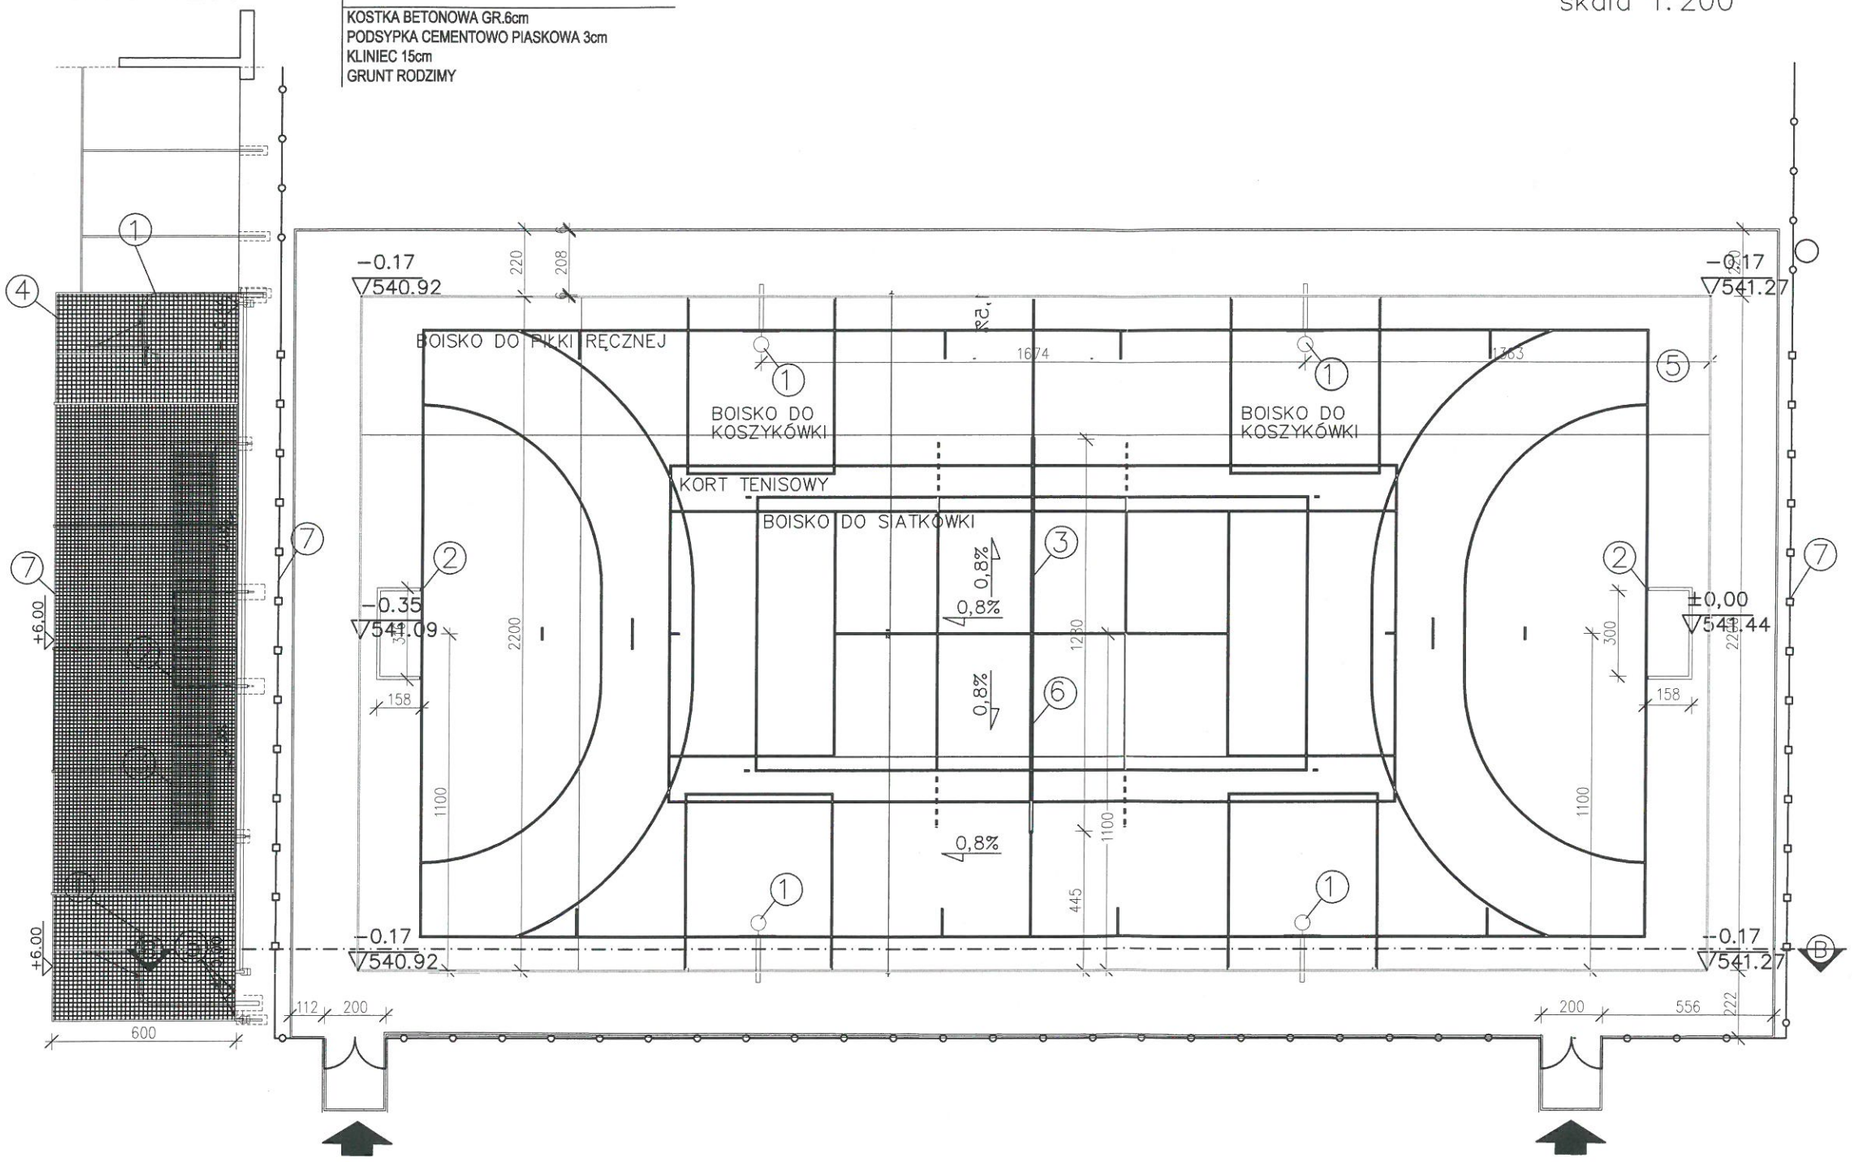

UWAGA:

- WSZYSTKIE WYMIARY NALEŻY SPRAWDZIĆ NA BUDOWE
- WSZYSTKIE ROBOTY BUDOWLANE WINNY BYĆ PROWADZONE ZGODNIE ZE SZTUKĄ BUDOWLANĄ.
- OZNAKOWANIE BOISKA DO PIŁKI RĘCZNEJ WYKONAĆ ZGODNIE Z PRZEPISAMI ZPRP/ZWIĄZEK PIŁKI NOŻNEJ W POLSCE/
- OZNAKOWANIEBOISKA DO PIŁKI RĘCZNEJ WYKONAĆ ZGODNIE Z PRZEPISAMI PZPK/POLSKI ZWIĄZEK PIŁKI RĘCZNEJ W POLSCE/
- OZNAKOWANIEBOISKA DO KOSZYKÓWKI WYKONAĆ ZGODNIE Z PRZEPISAMI PZPK/POLSKI ZWIĄZEK PIŁKI KOSZYKOWEJ W POLSCE/
- OZNAKOWANIEBOISKA DO PIŁKI SIATKOWEJ WYKONAĆ ZGODNIE Z PRZEPISAMI PZPK/POLSKI ZWIĄZEK PIŁKI RĘCZNEJ W POLSCE/
- KOLORYSTYKĘ LINII I NAWIERZCHNI UZGODNIĆ PRZED REALIZACJĄ Z PROJEKTANTEM I INWESTOREM

LEGENDA

1. STOJAK DO KOSZYKÓWKI
2. BRAMKA DO PIŁKI RĘCZNEJ
3. STOJAK DO SIATKI NA SIATKÓWKĘ
4. STANDARDOWE OGRODZENIE BOISKA PANELOWE
5. OBRZEŻE BETONOWE, 8x30x100cm
6. STOJAK DO SIATKI TENISOWEJ,
7. PIŁKOCHWYT

DRENAŻ BOISKA WIELOFUNKCYJNEGO
RURY DRENARSKIE Ø100 i Ø160

Biuro Projektowe **AREA-STUDIO-3**
33-300 NOWY SĄCZ
ul.Głowackiego 34a pok.14 tel. (+48) 603 891626

A-01/a	Nr rysunku:	1:200	Skala:	Projektant-rodzaj	08/2022	Podpis i numer:	Obiekt adres: Przebudowa , remot istniejącego boisa sportowego wraz z infrastrukturą tech. Krynica - Zdrój ,obr. Krynica dz. nr: 1106,1108/1 , 1109, 1112/1 ,1104,1107
				BRAŻA BUDOWLANA projektant: mgr inż. arch. Przemysław Gosztyła			Inwestor: Powiat Nowosądecki ul. Jagiellońska 33, 33-300 Nowy Sącz
							Przedmiot rysunku: RZUT I PRZEKROJE BOISKA - URZĄDZENIA