


LEGENDA:

proj. niweleta jezdnj

teren istniejący

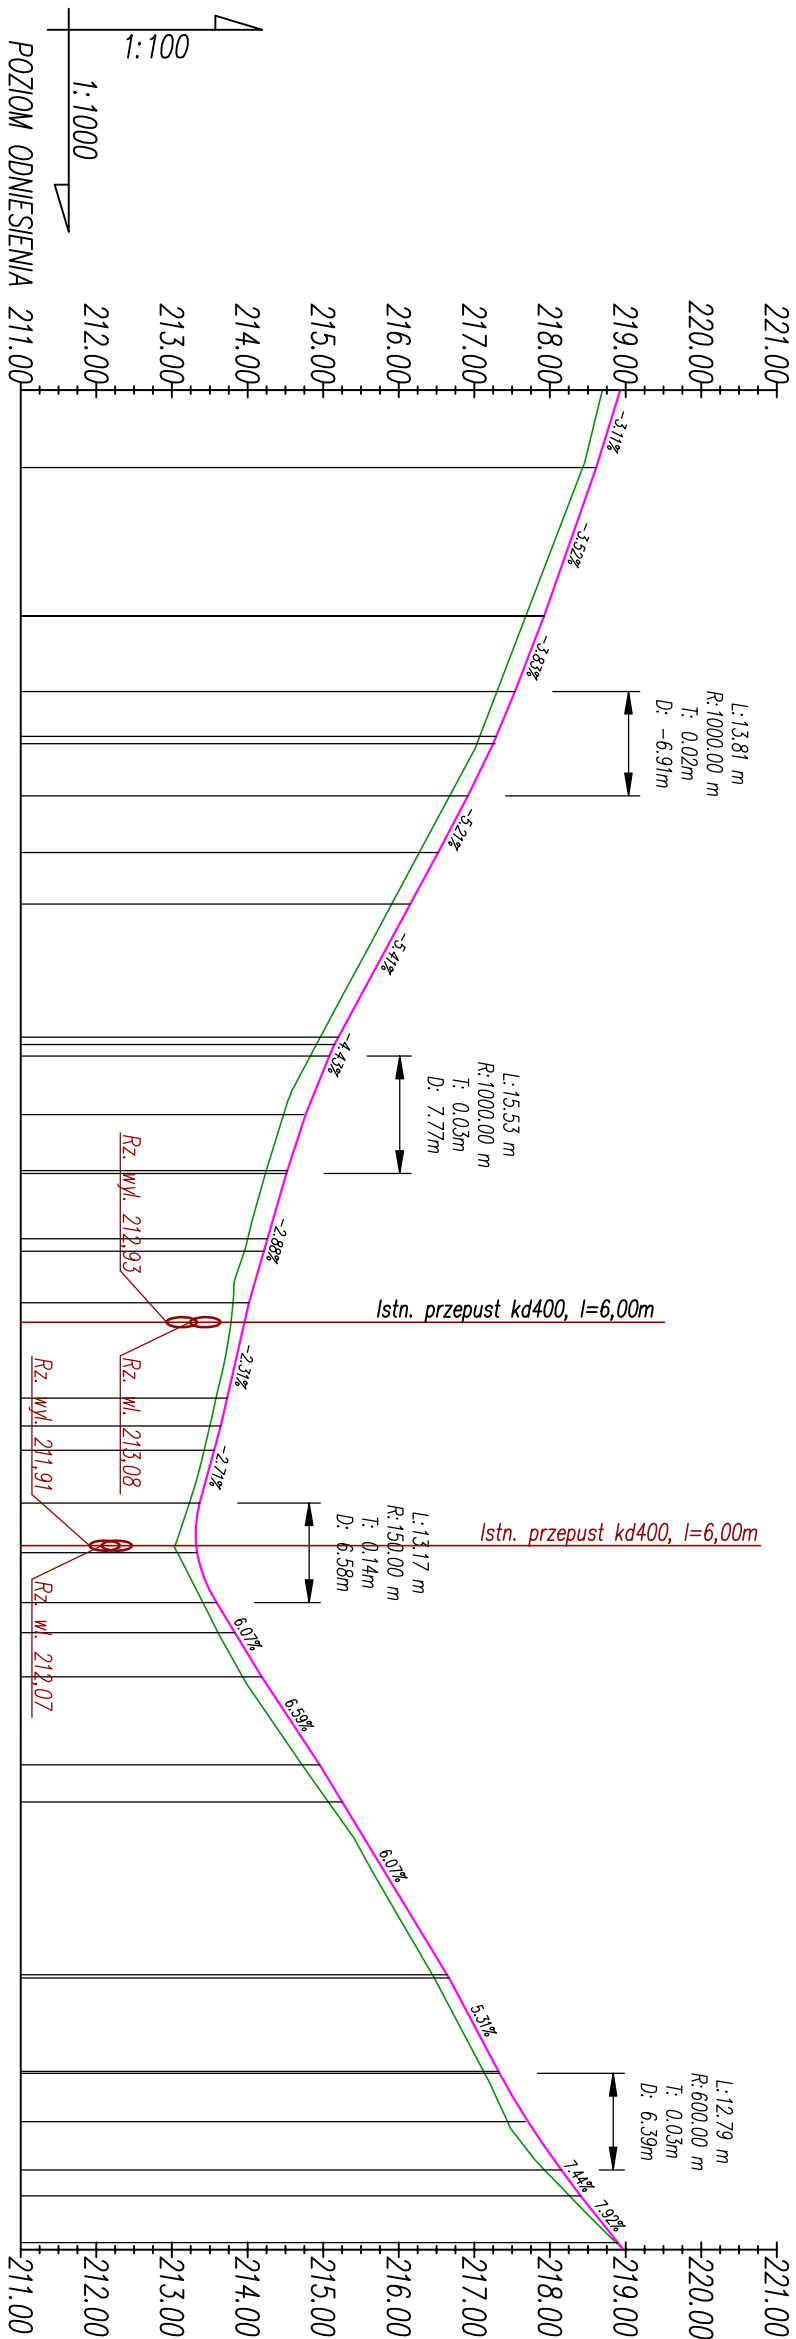

Różne niwelety		218.93	218.61	217.92	217.54	217.25	216.91	216.52	216.15	215.20	215.15	214.77	214.62	214.51	214.26	213.81	214.02	213.73	213.64	213.56	213.37	213.31	213.33	213.59	213.83	214.19	214.95	215.25	216.05	216.67	217.32	217.71	218.15	218.40	218.89	218.97			
Różne istniejące		218.69	218.43	217.68	217.30	217.03	216.67	216.27		214.91	214.83	214.47	214.35	214.24																									
Różnice rzędnych	0.24	0.18	0.24	0.24	0.22	0.24	0.25			0.24	0.25	0.29	0.28	0.28		0.21		0.15	0.14	0.22	0.26	0.18	0.25	0.23	0.17	0.20	0.20	0.27	0.22	0.15	0.00								
Elementy niwelety	L=10.24m i=-3.11‰ L=19.64m i=-3.52‰ L=9.98m R=1000.00m L=13.81m i=-5.23‰ L=7.50m i=-5.41‰ L=25.38m L=15.37m R=1000.00m L=15.53m i=-4.43‰ L=17.11m i=-2.88‰ L=16.31m i=-2.31‰ L=10.17m R=150.00m L=13.17m i=6.07‰ L=9.86m L=11.62m i=6.59‰ L=28.20m i=6.07‰ L=12.61m R=600.00m L=12.79m i=3.44‰ L=1.4m i=1.92‰																																						
Elementy trasy	PROSTA L=29.88m	PROSTA L=22.17m	ŁUK POZIOMY R=500.00m L=17.61m	PROSTA L=17.63m	ŁUK POZIOMY R=80.00m L=9.08m	ŁUK POZIOMY R=80.00m L=24.33m	PROSTA L=22.38m	ŁUK POZIOMY R=200.00m L=22.89m	PROSTA L=12.75m	ŁUK POZIOMY R=50.00m L=22.66m	PROSTA L=0.55m																												
Odległości	00.00	10.24	29.88	39.87	45.82	46.77	53.68	61.18	68.00	85.61	86.56	88.09	95.86	00.00	03.63	13.94	20.74	33.36	37.05	40.25	47.22	51.29	53.80	60.39	64.38	70.24	81.86	86.76	00.00	09.65	10.06	22.40	22.67	29.06	35.45	38.87	45.05	46.00	
Kilometraż	0+000												0+100													0+200												0+24	

<h1 style="text-align: center;">DROG-SAN</h1> <h2 style="text-align: center;">S.C.</h2>		ul. 18 Stycznia 74a 98-300 Wieluń tel. 506 151 166
Stadium: zgłoszenie robót	BRANŻA: Drogową	
Adres inwestycji: obryb Słowików, o.m.1, gmina Rudniki	dz. Nr ewid. 246, 341/3, 341/4	
Obiekt	Remont drogi wewnętrznej w Słowikowie	
Inwestor	Gmina Rudniki ul. Wojska Polskiego 124, 46-325 Rudniki	
Nazwa rysunku	PROFIL PODŁUŻNY	
FUNKCJA	imię i nazwisko nr uprawnień, izba	podpis
Projektant Br. Drogowa	mgr inż. TOMASZ STASIAK upr. do proj. bez ogr. w spec. drogowej upr.projekt. L00/0872/P000/08	
Skala: 1:1000/100	Data opracowania: 11.2023	Nr rysunku: D3